

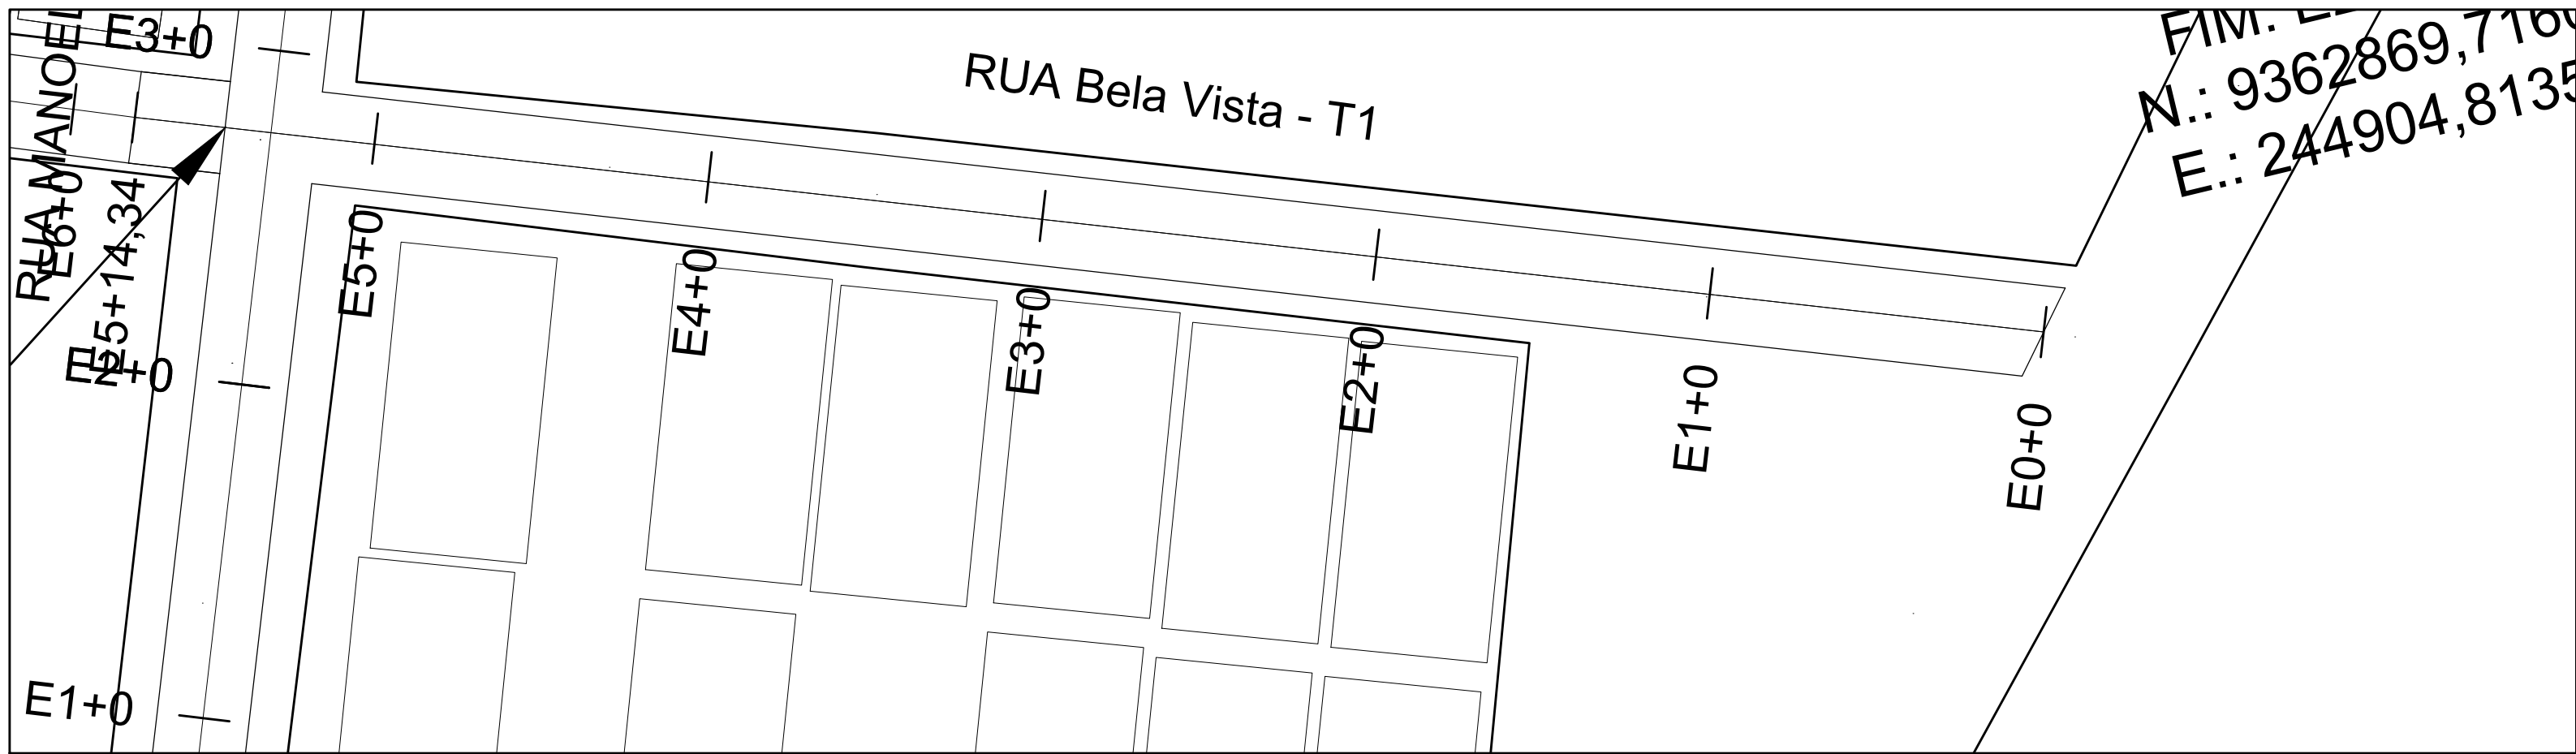


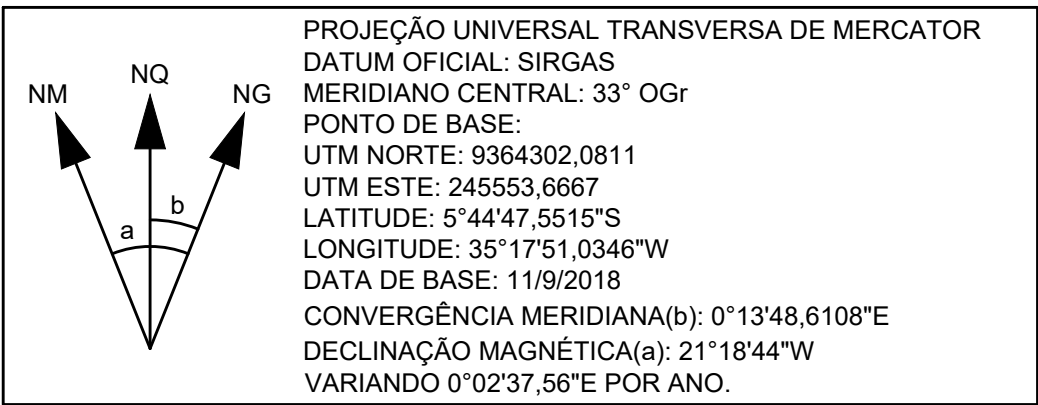

QUADRO BÁSICO DE CUBAÇÃO - VOLUME DE CORTE E ATERRO SIMPLES										
Alinhamento: RUA BELA VISTA							Larg. Reg.: 7,00m		Alt. Reg.: 0,20m	
Estacas		Cotas (m)			Áreas (m²)		Volume Parcial (m³)		Volume Acumulado (m³)	
Estacas	Elemento	Greide	Ter. Natural	Regula.	Corte	Aterro	Corte	Aterro	Corte	Aterro
E0+0	INI	41,906	41,826	41,706	0,84	0,00	0,00	0,00	0,00	0,00
E1+0	PCV	41,889	41,710	41,689	0,14	0,00	9,85	0,00	9,85	0,00
E2+0	PIV	41,843	41,594	41,643	0,00	0,34	1,45	3,43	11,30	3,43
E3+0	PTV	41,738	41,425	41,538	0,00	0,79	0,00	11,32	11,30	14,74
E4+0	-	41,603	41,329	41,403	0,00	0,52	0,00	13,05	11,30	27,79
E4+3,64	PCV	41,578	41,319	41,378	0,00	0,42	0,00	1,70	11,30	29,49
E5+0	-	41,386	41,304	41,186	0,83	0,00	6,77	3,43	18,07	32,92
E5+3,64	PIV	41,321	41,304	41,121	1,28	0,00	3,83	0,00	21,91	32,92
E6+0	-	40,929	40,700	40,729	0,00	0,21	10,47	1,68	32,38	34,60
E6+3,64	PTV	40,820	40,565	40,620	0,00	0,38	0,00	1,07	32,38	35,66
E7+0	-	40,310	40,210	40,110	0,70	0,00	5,75	3,12	38,13	38,78
E7+3,86	PCV	40,189	40,051	39,989	0,43	0,00	2,19	0,00	40,32	38,78
E8+0	-	39,620	39,447	39,420	0,19	0,00	5,01	0,00	45,33	38,78
E8+3,86	PIV	39,464	39,320	39,264	0,39	0,00	1,11	0,00	46,44	38,78
E9+0	-	38,731	38,468	38,531	0,00	0,45	3,12	3,59	49,56	42,37
E9+3,86	PTV	38,537	38,210	38,337	0,00	0,89	0,00	2,57	49,56	44,94
E10+0	-	37,706	37,426	37,506	0,00	0,56	0,00	11,66	49,56	56,60
E11+0	-	36,677	36,461	36,477	0,00	0,11	0,00	6,69	49,56	63,30
E11+11,59	FIM	36,080	35,901	35,880	0,15	0,00	0,86	0,64	50,42	63,94

RUA BELA VISTA - E0+0 ATÉ E11+11,59
PERFIL LONGITUDINAL - ESC.: V=1:100 H=1:1000

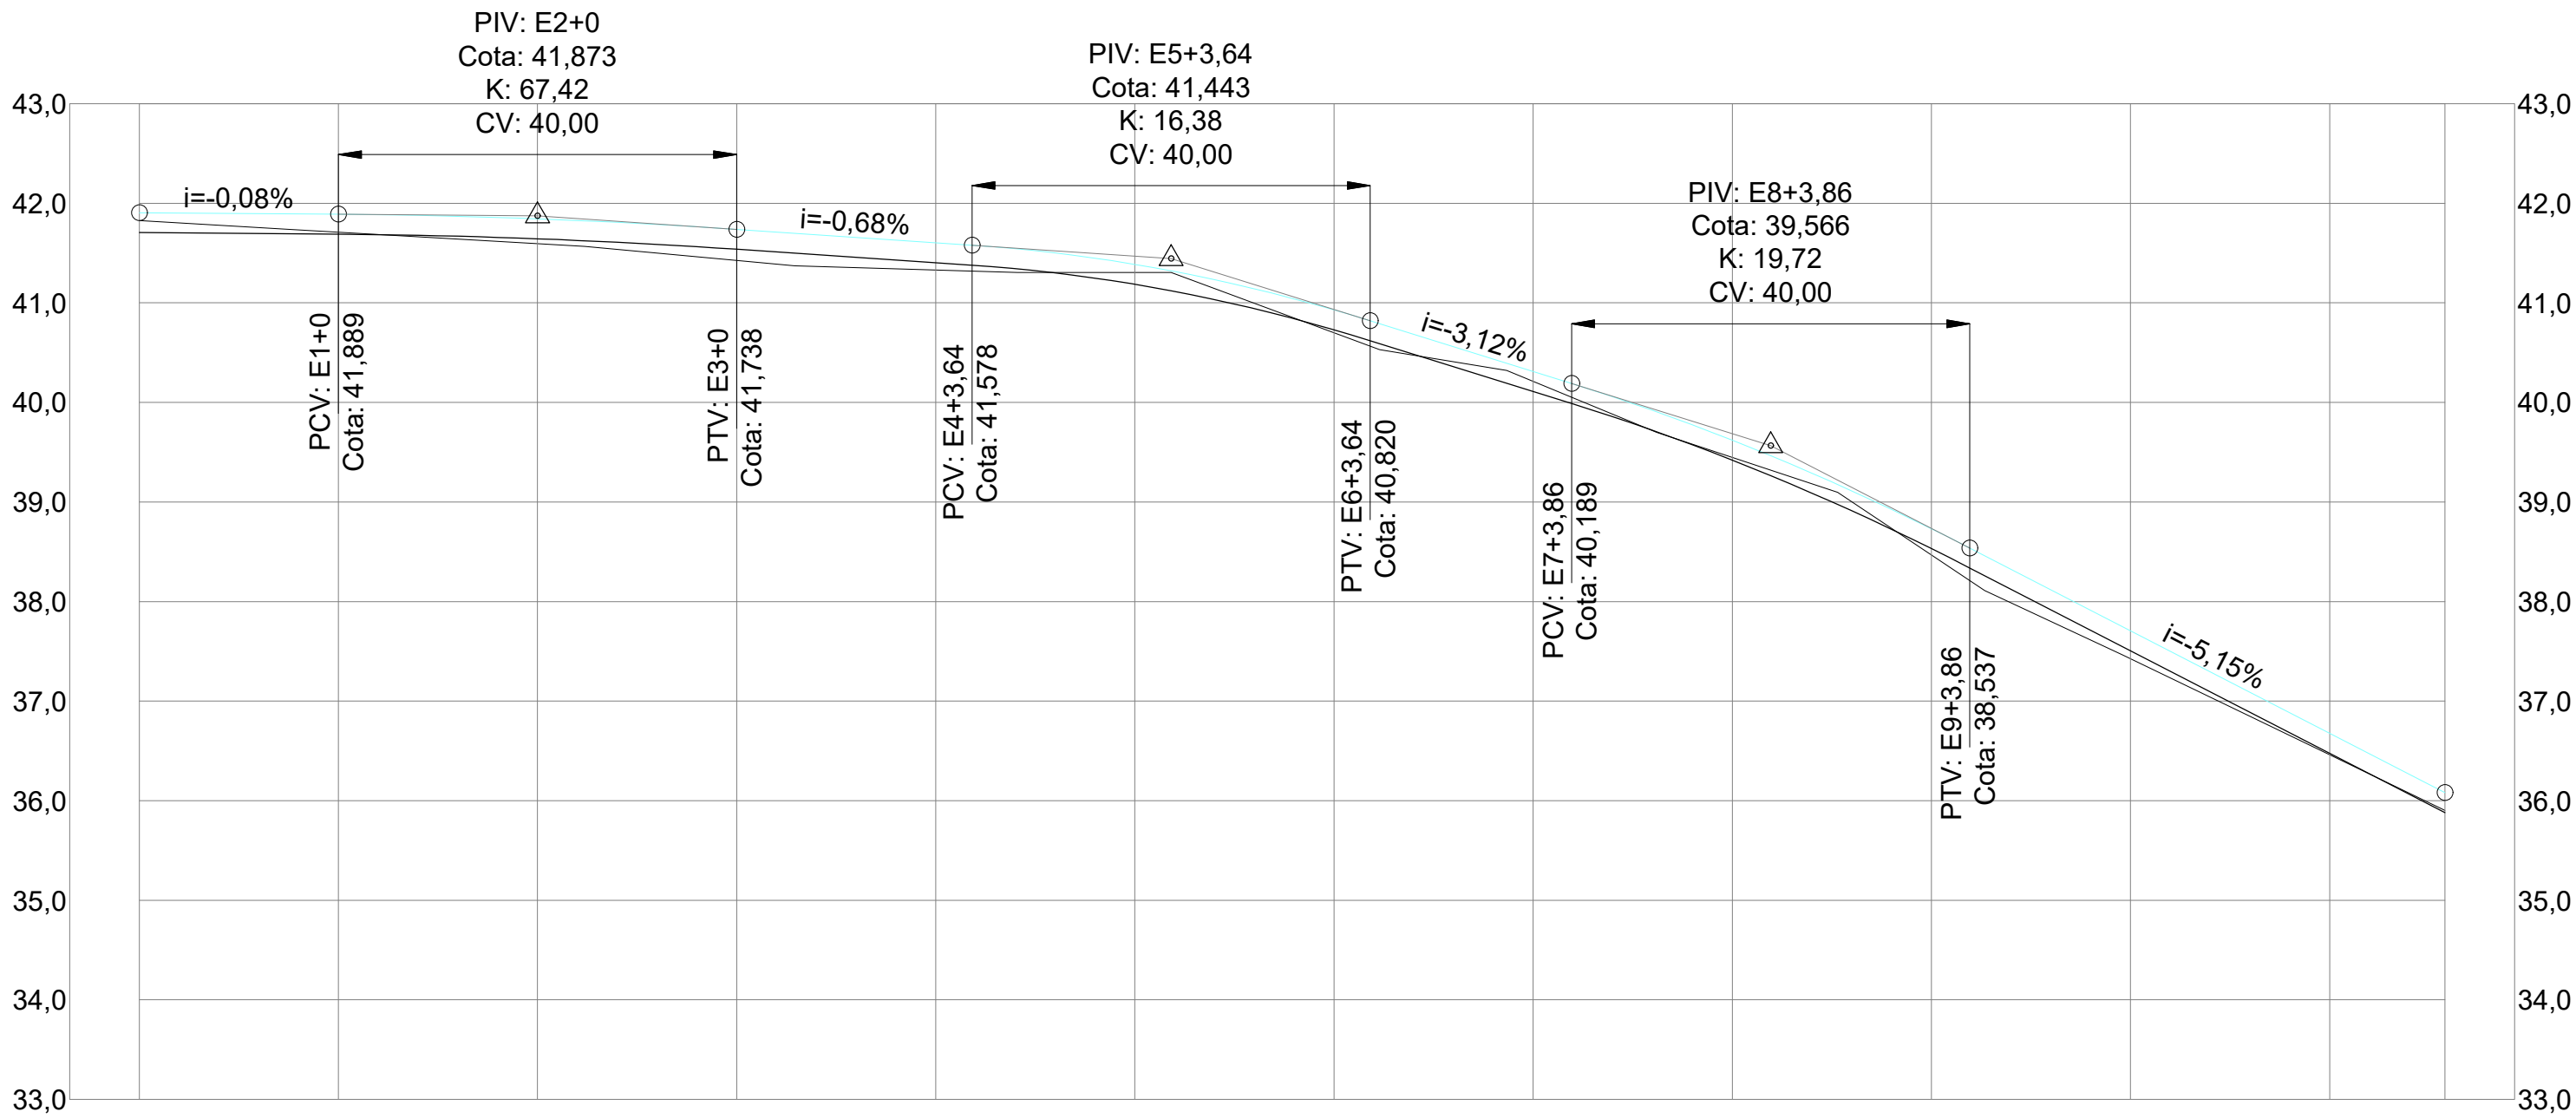

EQUIPE TÉCNICA: CAU / CREA - FUNÇÃO



PREFEITURA DE
**SÃO GONÇALO
DO AMARANTE - RN**



**SÃO GONÇALO
DO AMARANTE**
LUGAR DE FÉ, CULTURA E OPORTUNIDADE

SEMINFRA - SECRETARIA MUNICIPAL DE INFRAESTRUTURA
RUA MARIA DO CARMO BRITO, S/N - SAMBURÁ - TEL.: +55 (84) 3278-3721 | CNPJ 08.079.402/0001-35

PROJETO
LEVANTAMENTO TOPOGRÁFICO GEOREFERENCIADO

ENDEREÇO
RUA BELA VISTA - GUAJIRU

TÍTULO
PROJETO DE PAVIMENTAÇÃO EM PEDRA PARALEPÍPEDO

ÁREA PROJETADA:
1.621,13M²


ASSUNTO
PLANTA BAIXA DE LOCAÇÃO

FOLHA:
01/01

ETAPA: EXECUTIVO


DATA: 11/09/2018 ESCALA: 1/1000 PROJETO: NELSON S. TORRES CÓDIGO:
RESPONSÁVEL TÉCNICO TOPOGRAFIA: NELSON SILVA TORRES DESENHO: RAISSA

É PROIBIDO NA FORMA DA LEI Nº 5988 ARTIGO 184 DO CÓDIGO PENAL A REPRODUÇÃO TOTAL OU PARCIAL DESTA DESENHO SEM A PRÉVIA AUTORIZAÇÃO DOS ARQUITETOS

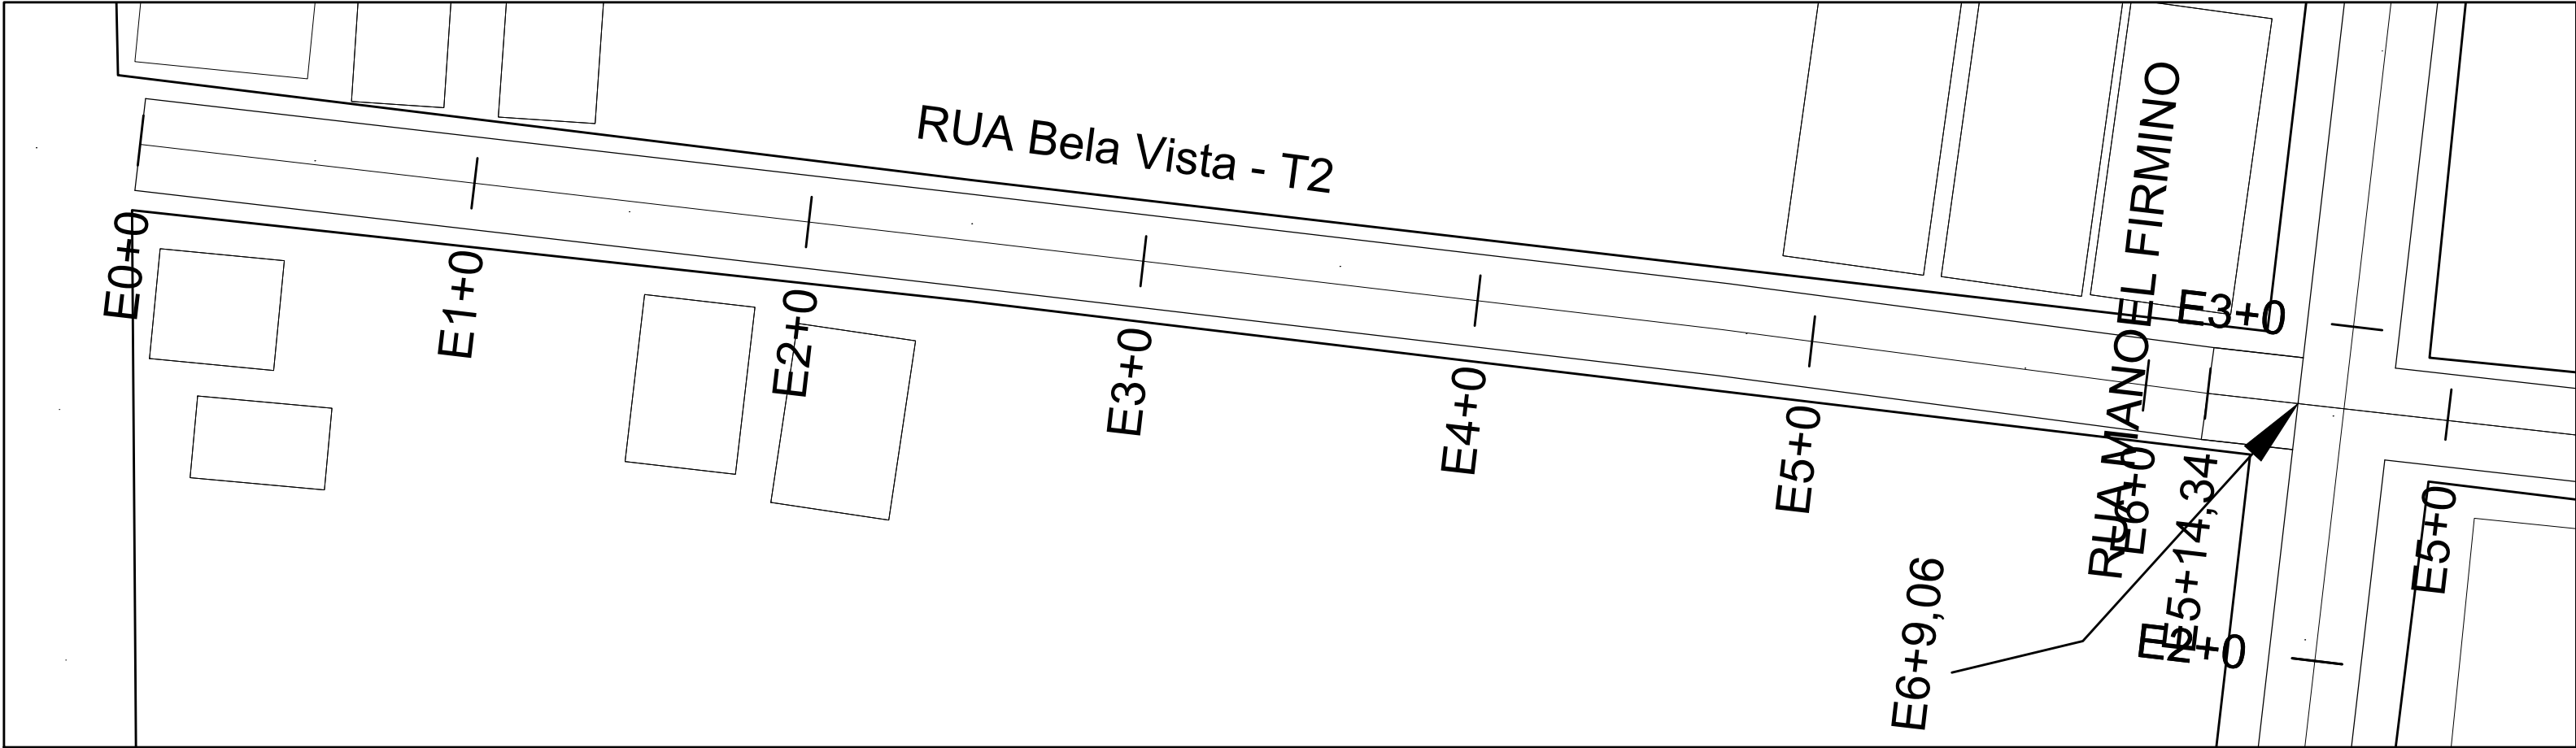

QUADRO BÁSICO DE CUBAÇÃO - VOLUME DE CORTE E ATERRO SIMPLS									
Alinhamento: RUA BELA VISTA						Larg. Reg.: 7,00m		Alt. Reg.: 0,20m	
Estacas		Cotas (m)			Áreas (m²)		Volume Parcial (m³)		Volume Acumulado (m³)
Estacas	Elemento	Greide	Ter. Natural	Regula.	Corte	Aterro	Corte	Aterro	Corte Aterro
E0+0	INI	41,906	41,826	41,706	0,84	0,00	0,00	0,00	0,00
E1+0	PCV	41,889	41,710	41,689	0,14	0,00	9,85	0,00	9,85
E2+0	PIV	41,843	41,594	41,643	0,00	0,34	1,45	3,43	11,30
E3+0	PTV	41,738	41,425	41,538	0,00	0,79	0,00	11,32	11,30
E4+0	-	41,603	41,329	41,403	0,00	0,52	0,00	13,05	11,30
E4+3,64	PCV	41,578	41,319	41,378	0,00	0,42	0,00	1,70	11,30
E5+0	-	41,386	41,304	41,186	0,83	0,00	6,77	3,43	18,07
E5+3,64	PIV	41,321	41,304	41,121	1,28	0,00	3,83	0,00	21,91
E6+0	-	40,929	40,700	40,729	0,00	0,21	10,47	1,68	32,38
E6+3,64	PTV	40,820	40,565	40,620	0,00	0,38	0,00	1,07	32,38
E7+0	-	40,310	40,210	40,110	0,70	0,00	5,75	3,12	38,13
E7+3,86	PCV	40,189	40,051	39,989	0,43	0,00	2,19	0,00	40,32
E8+0	-	39,620	39,447	39,420	0,19	0,00	5,01	0,00	45,33
E8+3,86	PIV	39,464	39,320	39,264	0,39	0,00	1,11	0,00	46,44
E9+0	-	38,731	38,468	38,531	0,00	0,45	3,12	3,59	49,56
E9+3,86	PTV	38,537	38,210	38,337	0,00	0,89	0,00	2,57	49,56
E10+0	-	37,706	37,426	37,506	0,00	0,56	0,00	11,66	49,56
E11+0	-	36,677	36,461	36,477	0,00	0,11	0,00	6,69	49,56
E11+11,59	FIM	36,080	35,901	35,880	0,15	0,00	0,86	0,64	50,42

RUA BELA VISTA - E0+0 ATÉ E11+11,59
PERFIL LONGITUDINAL - ESC.: V=1:100 H=1:1000

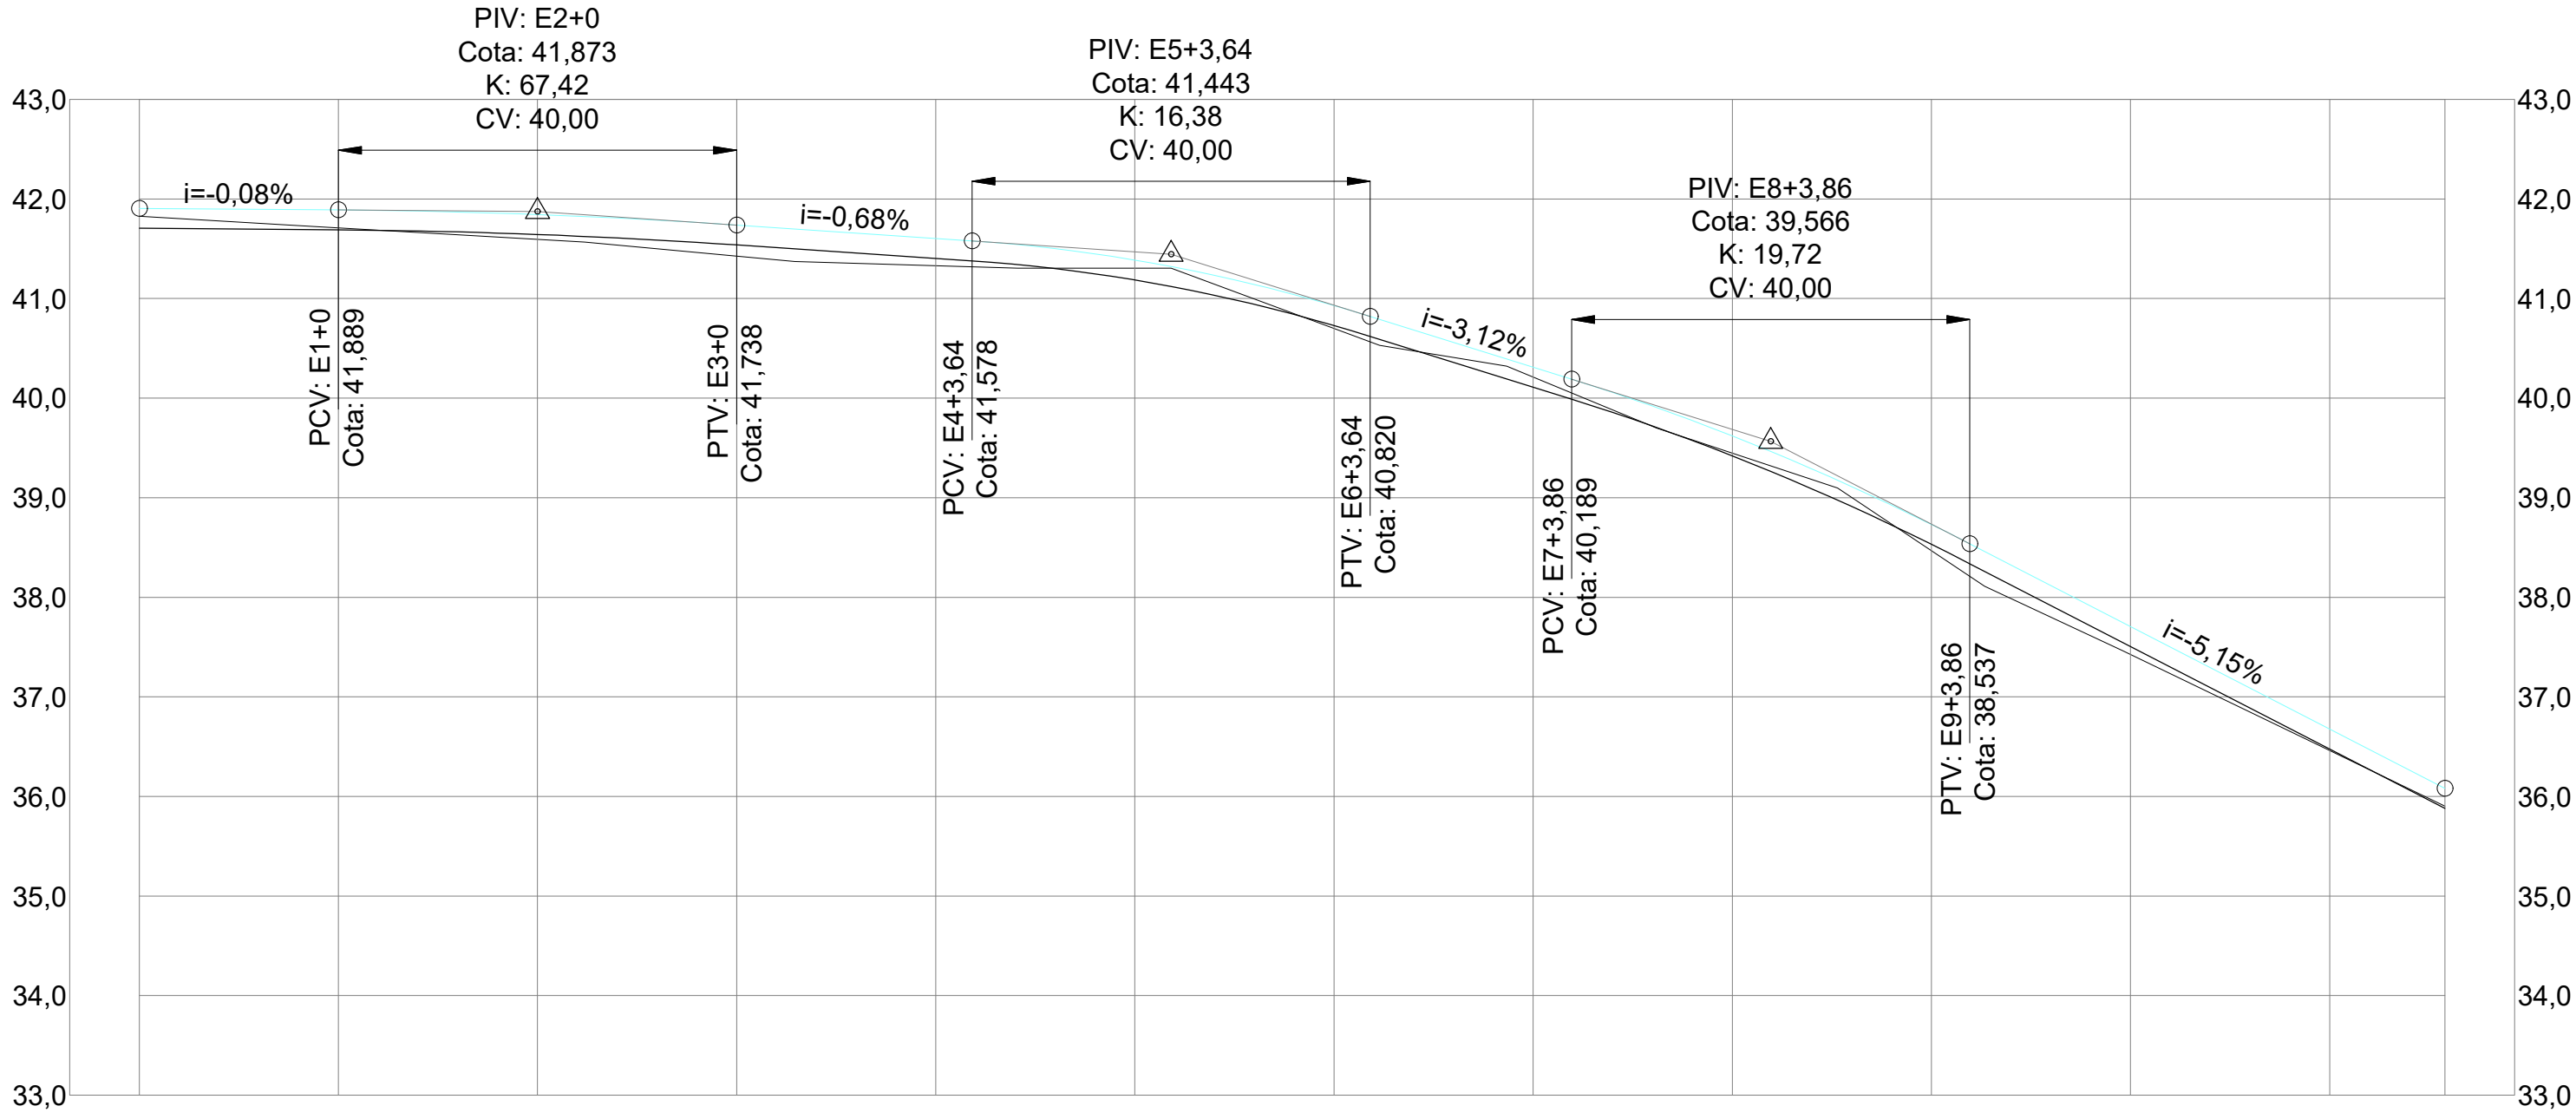

ESTACAS	E0+0	E1+0	E2+0	E3+0	E4+0	E5+0	E6+0	E7+0	E8+0	E9+0	E10+0	E11+0	E11+11,59
COTAS DO TERRENO	41,826	41,710	41,594	41,425	41,329	41,304	40,700	40,210	39,447	38,468	37,426	36,461	35,901
GREIDE PROJETADO	41,906	41,889	41,843	41,738	41,603	41,386	40,929	40,310	39,620	38,731	37,706	36,677	36,080

NM

NQ

NG

a

b

PROJEÇÃO UNIVERSAL TRANSVERSA DE MERCATOR
DATUM OFICIAL: SIRGAS
MERIDIANO CENTRAL: 33° OGr
PONTO DE BASE:
UTM NORTE: 9384302,0811
UTM ESTE: 245553,6667
LATITUDE: 5°44'47,5515"S
LONGITUDE: 35°17'51,0346"W
DATA DE BASE: 11/9/2018
CONVERGÊNCIA MERIDIANA(b): 0°13'48,6108"E
DECLINAÇÃO MAGNÉTICA(a): 21°18'44"W
VARIANDO 0°02'37,56"E POR ANO.

EQUIPE TÉCNICA: CAU / CREA - FUNÇÃO



PREFEITURA DE
**SÃO GONÇALO
DO AMARANTE - RN**



**SÃO GONÇALO
DO AMARANTE**
LUGAR DE FÉ, CULTURA E OPORTUNIDADE

SEMINFRA - SECRETARIA MUNICIPAL DE INFRAESTRUTURA
RUA MARIA DO CARMO BRITO, S/N - SAMBURÁ - TEL.: +55 (84) 3278-3721 | CNPJ 08.079.402/0001-35

PROJETO
LEVANTAMENTO TOPOGRÁFICO GEOREFERENCIADO

ENDEREÇO
RUA BELA VISTA - GUAJIRU

TÍTULO
PROJETO DE PAVIMENTAÇÃO EM PEDRA PARALEPÍPEDO


ÁREA PROJETADA:
1.621,13M²

ASSUNTO
PLANTA BAIXA DE LOCAÇÃO

FOLHA:
01/01
ETAPA: EXECUTIVO


DATA: 11/09/2018 ESCALA: 1/1000 PROJETO: NELSON S. TORRES CÓDIGO:
RESPONSÁVEL TÉCNICO TOPOGRAFIA: NELSON SILVA TORRES DESENHO: RAISSA

É PROIBIDO NA FORMA DA LEI Nº 5988 ARTIGO 184 DO CÓDIGO PENAL A REPRODUÇÃO TOTAL OU PARCIAL DESTES DESENHOS SEM A PRÉVIA AUTORIZAÇÃO DOS ARQUITETOS

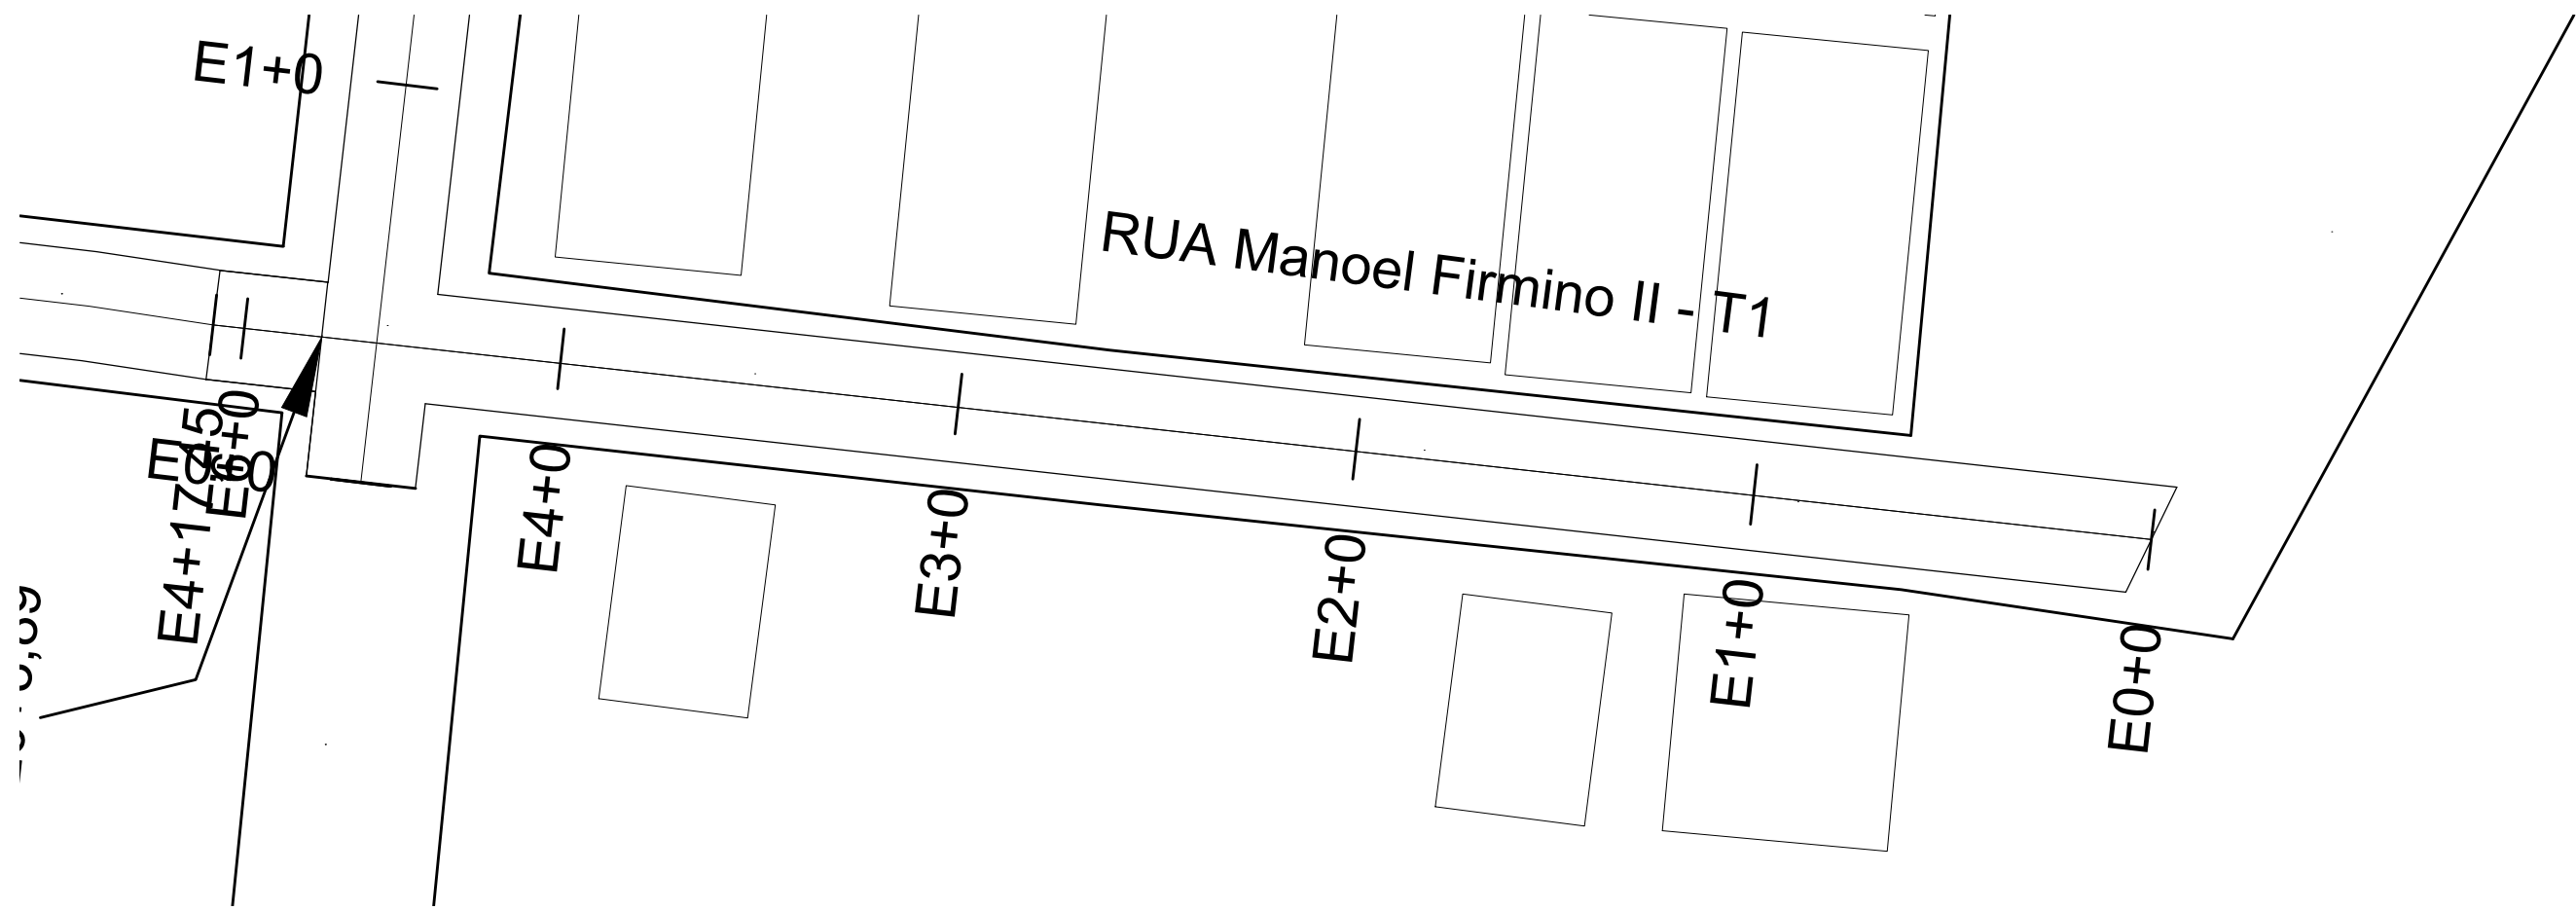

QUADRO BÁSICO DE CUBAÇÃO - VOLUME DE CORTE E ATERRO SIMPLES									
Alinhamento: RUA LUIZ AUGUSTO RODRIGUES						Larg. Reg.: 7,00m		Alt. Reg.: 0,20m	
Estacas		Cotas (m)			Áreas (m²)		Volume Parcial (m³)		Volume Acumulado (m³)
Estacas	Elemento	Greide	Ter. Natural	Regula.	Corte	Aterro	Corte	Aterro	
E0+0	INI	41,906	41,826	41,706	0,84	0,00	0,00	0,00	0,00
E1+0	PCV	41,889	41,710	41,689	0,14	0,00	9,85	0,00	9,85
E2+0	PIV	41,843	41,594	41,643	0,00	0,34	1,45	3,43	11,30
E3+0	PTV	41,738	41,425	41,538	0,00	0,79	0,00	11,32	11,30
E4+0	-	41,603	41,329	41,403	0,00	0,52	0,00	13,05	11,30
E4+3,64	PCV	41,578	41,319	41,378	0,00	0,42	0,00	1,70	11,30
E5+0	-	41,386	41,304	41,186	0,83	0,00	6,77	3,43	18,07
E5+3,64	PIV	41,321	41,304	41,121	1,28	0,00	3,83	0,00	21,91
E6+0	-	40,929	40,700	40,729	0,00	0,21	10,47	1,68	32,38
E6+3,64	PTV	40,820	40,565	40,620	0,00	0,38	0,00	1,07	32,38
E7+0	-	40,310	40,210	40,110	0,70	0,00	5,75	3,12	38,13
E7+3,86	PCV	40,189	40,051	39,989	0,43	0,00	2,19	0,00	40,32
E8+0	-	39,620	39,447	39,420	0,19	0,00	5,01	0,00	45,33
E8+3,86	PIV	39,464	39,320	39,264	0,39	0,00	1,11	0,00	46,44
E9+0	-	38,731	38,468	38,531	0,00	0,45	3,12	3,59	49,56
E9+3,86	PTV	38,537	38,210	38,337	0,00	0,89	0,00	2,57	49,56
E10+0	-	37,706	37,426	37,506	0,00	0,56	0,00	11,66	49,56
E11+0	-	36,677	36,461	36,477	0,00	0,11	0,00	6,69	49,56
E11+11,59	FIM	36,080	35,901	35,880	0,15	0,00	0,86	0,64	50,42

RUA MANOEL FIRMINO T2 - E0+0 ATÉ E11+11,59
PERFIL LONGITUDINAL - ESC.: V=1:100 H=1:1000

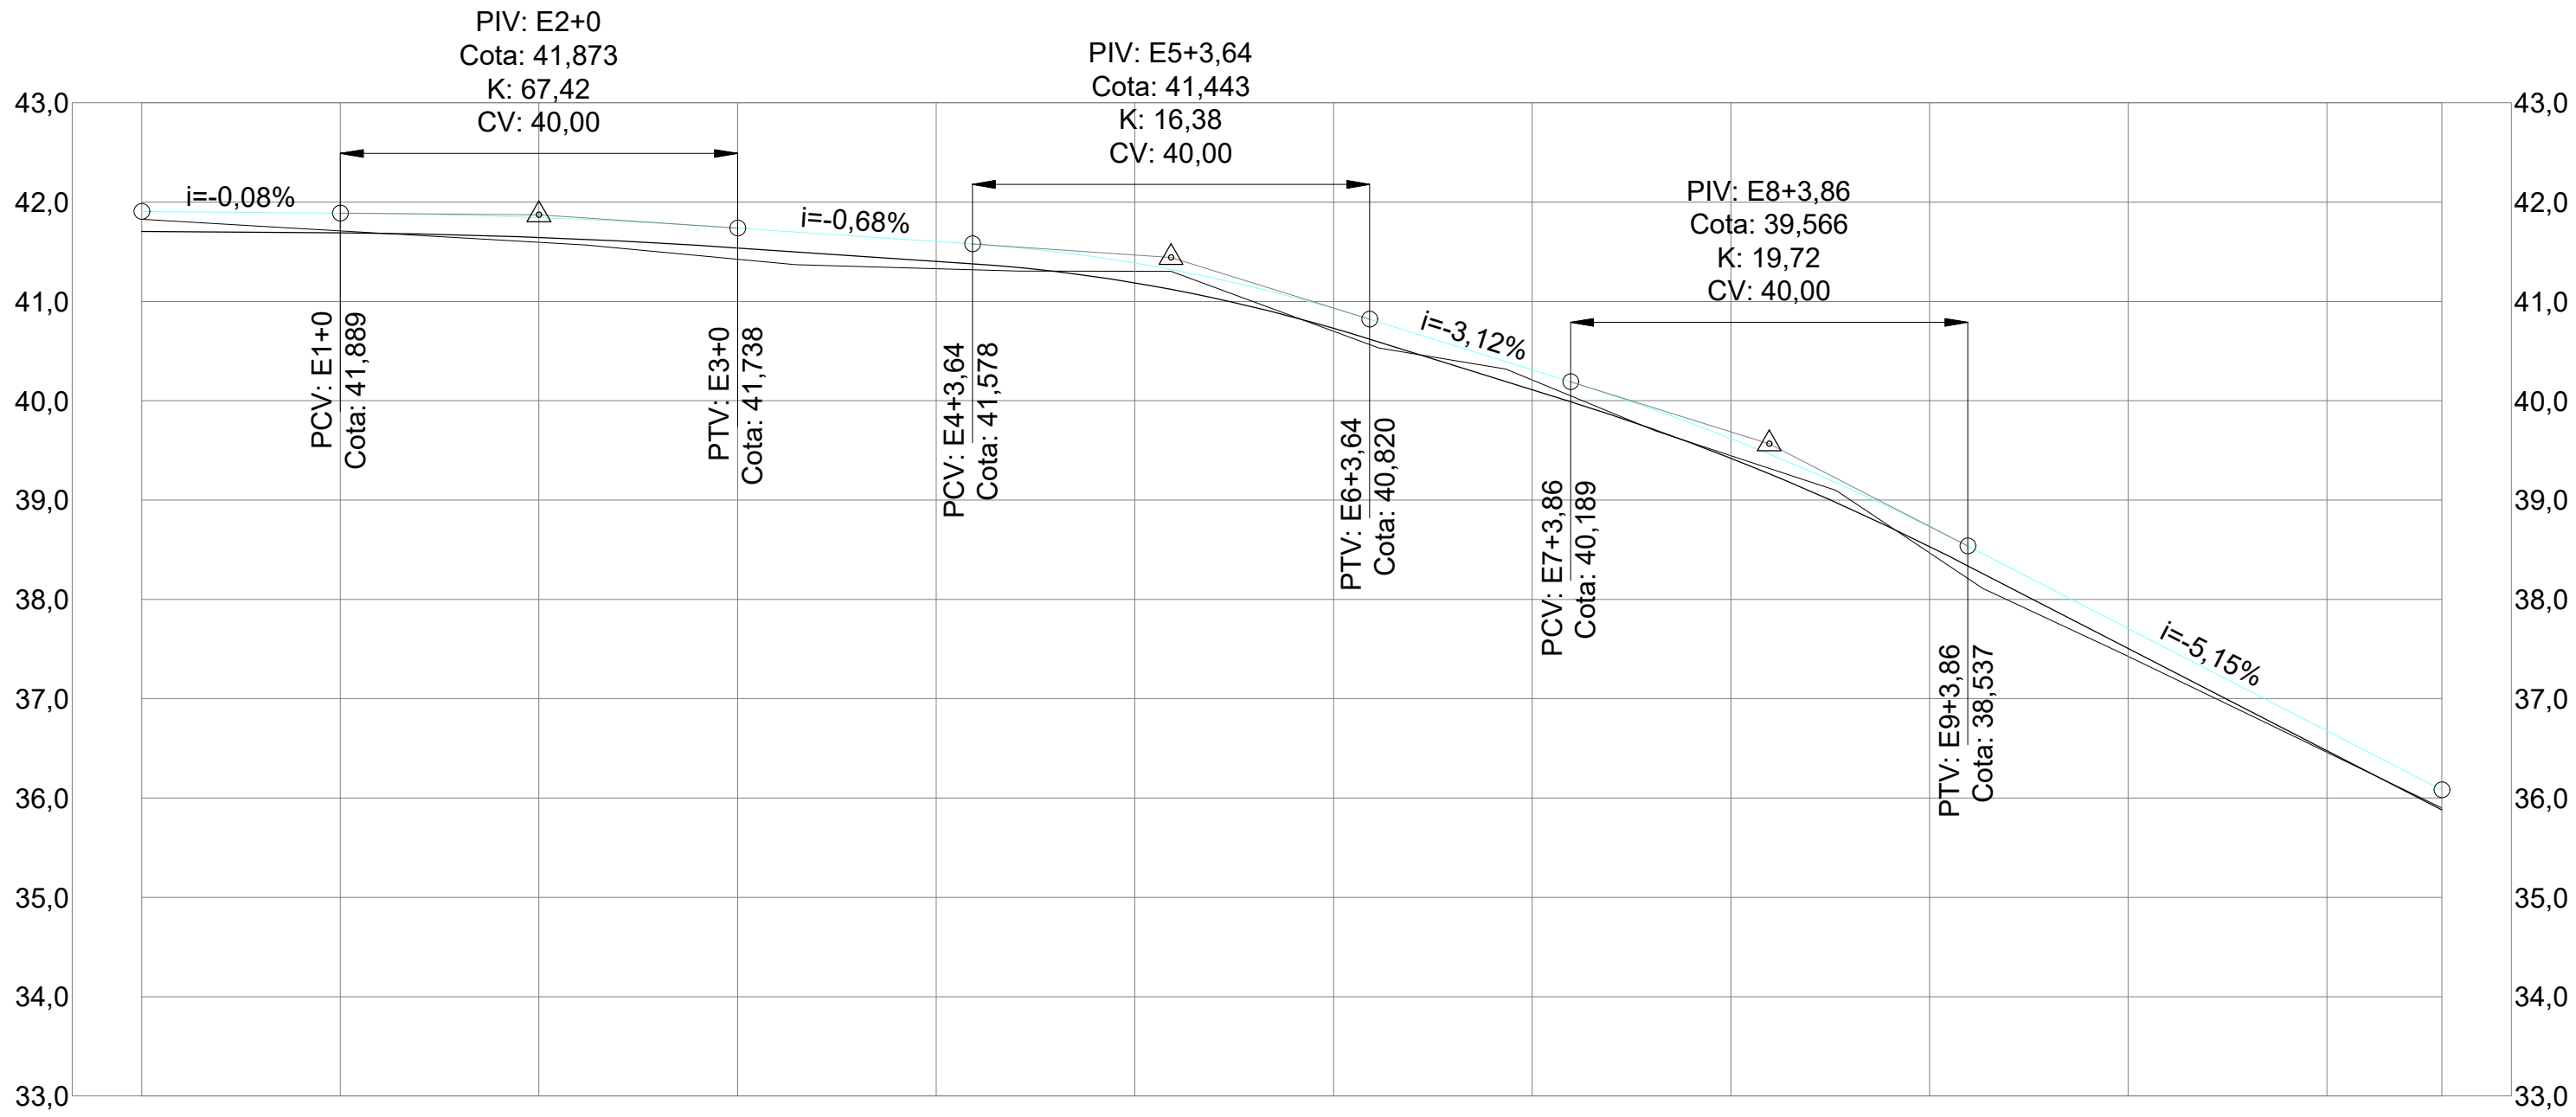

ESTACAS	E0+0	E1+0	E2+0	E3+0	E4+0	E5+0	E6+0	E7+0	E8+0	E9+0	E10+0	E11+0	E11+11,59
COTAS DO TERRENO	41,826	41,710	41,594	41,425	41,329	41,304	40,700	40,210	39,447	38,468	37,426	36,461	35,901
GREIDE PROJETADO	41,906	41,889	41,843	41,738	41,603	41,386	40,929	40,310	39,620	38,731	37,706	36,677	36,080

NM

NQ


NG

a

b

PROJEÇÃO UNIVERSAL TRANSVERSA DE MERCATOR
DATUM OFICIAL: SIRGAS
MERIDIANO CENTRAL: 33° OGr
PONTO DE BASE:
UTM NORTE: 9864302,0811
UTM ESTE: 245553,6667
LATITUDE: 5°44'47,5515"S
LONGITUDE: 35°17'51,0346"W
DATA DE BASE: 11/9/2018
CONVERGÊNCIA MERIDIANA(b): 0°13'48,6108"E
DECLINAÇÃO MAGNÉTICA(a): 21°18'44"W
VARIANDO 0°02'37,56"E POR ANO.

EQUIPE TÉCNICA: CAU / CREA - FUNÇÃO

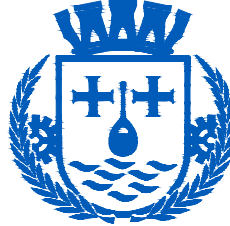

PREFEITURA DE
**SÃO GONÇALO
DO AMARANTE - RN**



**SÃO GONÇALO
DO AMARANTE**
LUGAR DE FÉ, CULTURA E OPORTUNIDADE

SEMINFRA - SECRETARIA MUNICIPAL DE INFRAESTRUTURA
RUA MARIA DO CARMO BRITO, S/N - SAMBURÁ - TEL.: +55 (84) 3278-3721 | CNPJ 08.079.402/0001-35

PROJETO
LEVANTAMENTO TOPOGRÁFICO GEOREFERENCIADO

ENDEREÇO
RUA MANOEL FIRMINO T1 - GUAJIRU

TÍTULO
PROJETO DE PAVIMENTAÇÃO EM PEDRA PARALEPÍPEDO


ÁREA PROJETADA:
1.621,13M²

ASSUNTO
PLANTA BAIXA DE LOCAÇÃO

FOLHA:
01/01
ETAPA: EXECUTIVO


DATA: 11/09/2018 ESCALA: 1/1000 PROJETO: NELSON S. TORRES CÓDIGO:
RESPONSÁVEL TÉCNICO TOPOGRAFIA: NELSON SILVA TORRES DESENHO: RAISSA

É PROIBIDO NA FORMA DA LEI Nº 5988 ARTIGO 184 DO CÓDIGO PENAL A REPRODUÇÃO TOTAL OU PARCIAL DESTA DESENHO SEM A PRÉVIA AUTORIZAÇÃO DOS ARQUITETOS

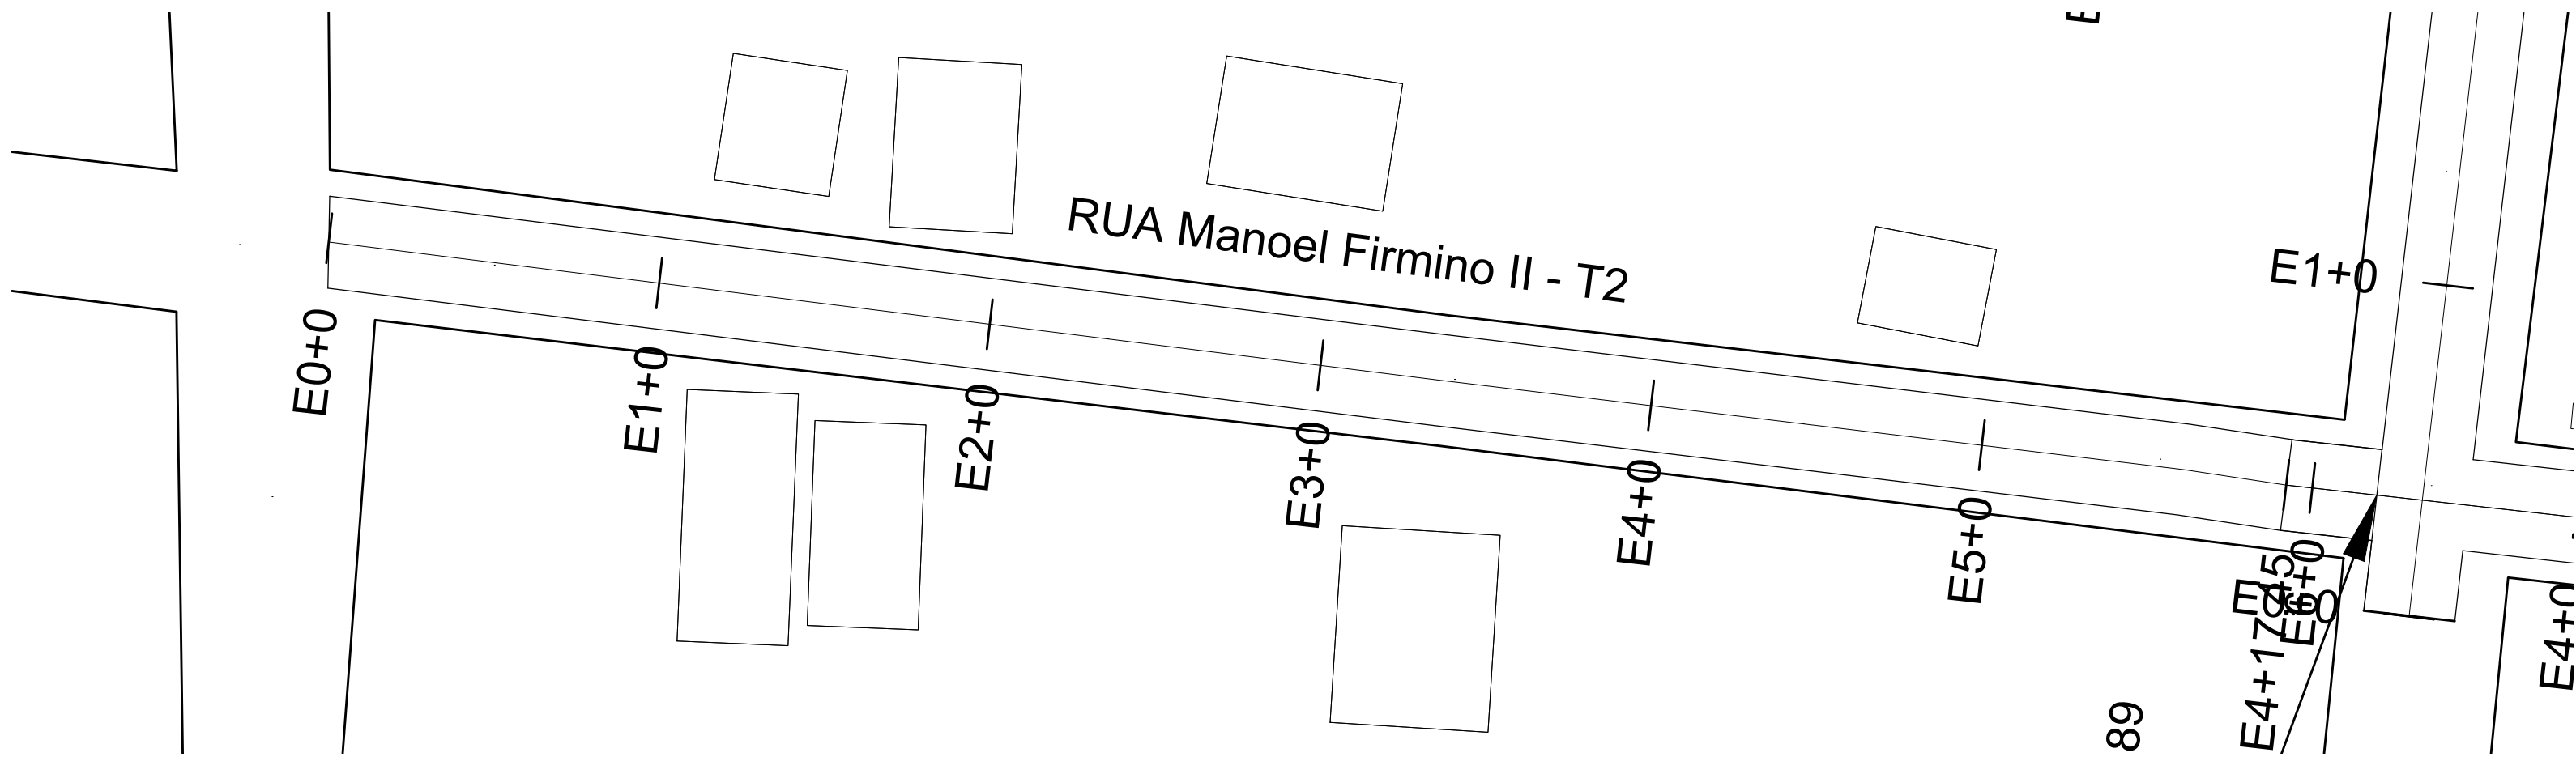

QUADRO BÁSICO DE CUBAÇÃO - VOLUME DE CORTE E ATERRO SIMPLES									
Alinhamento: RUA LUIZ AUGUSTO RODRIGUES						Larg. Reg.: 7,00m		Alt. Reg.: 0,20m	
Estacas		Cotas (m)			Áreas (m²)		Volume Parcial (m³)		Volume Acumulado (m³)
Estacas	Elemento	Greide	Ter. Natural	Regula.	Corte	Aterro	Corte	Aterro	
E0+0	INI	41,906	41,826	41,706	0,84	0,00	0,00	0,00	0,00
E1+0	PCV	41,889	41,710	41,689	0,14	0,00	9,85	0,00	9,85
E2+0	PIV	41,843	41,594	41,643	0,00	0,34	1,45	3,43	11,30
E3+0	PTV	41,738	41,425	41,538	0,00	0,79	0,00	11,32	11,30
E4+0	-	41,603	41,329	41,403	0,00	0,52	0,00	13,05	11,30
E4+3,64	PCV	41,578	41,319	41,378	0,00	0,42	0,00	1,70	11,30
E5+0	-	41,386	41,304	41,186	0,83	0,00	6,77	3,43	18,07
E5+3,64	PIV	41,321	41,304	41,121	1,28	0,00	3,83	0,00	21,91
E6+0	-	40,929	40,700	40,729	0,00	0,21	10,47	1,68	32,38
E6+3,64	PTV	40,820	40,565	40,620	0,00	0,38	0,00	1,07	32,38
E7+0	-	40,310	40,210	40,110	0,70	0,00	5,75	3,12	38,13
E7+3,86	PCV	40,189	40,051	39,989	0,43	0,00	2,19	0,00	40,32
E8+0	-	39,620	39,447	39,420	0,19	0,00	5,01	0,00	45,33
E8+3,86	PIV	39,464	39,320	39,264	0,39	0,00	1,11	0,00	46,44
E9+0	-	38,731	38,468	38,531	0,00	0,45	3,12	3,59	49,56
E9+3,86	PTV	38,537	38,210	38,337	0,00	0,89	0,00	2,57	49,56
E10+0	-	37,706	37,426	37,506	0,00	0,56	0,00	11,66	49,56
E11+0	-	36,677	36,461	36,477	0,00	0,11	0,00	6,69	49,56
E11+11,59	FIM	36,080	35,901	35,880	0,15	0,00	0,86	0,64	50,42

RUA MANOEL FIRMINO T2 - E0+0 ATÉ E11+11,59
PERFIL LONGITUDINAL - ESC.: V=1:100 H=1:1000

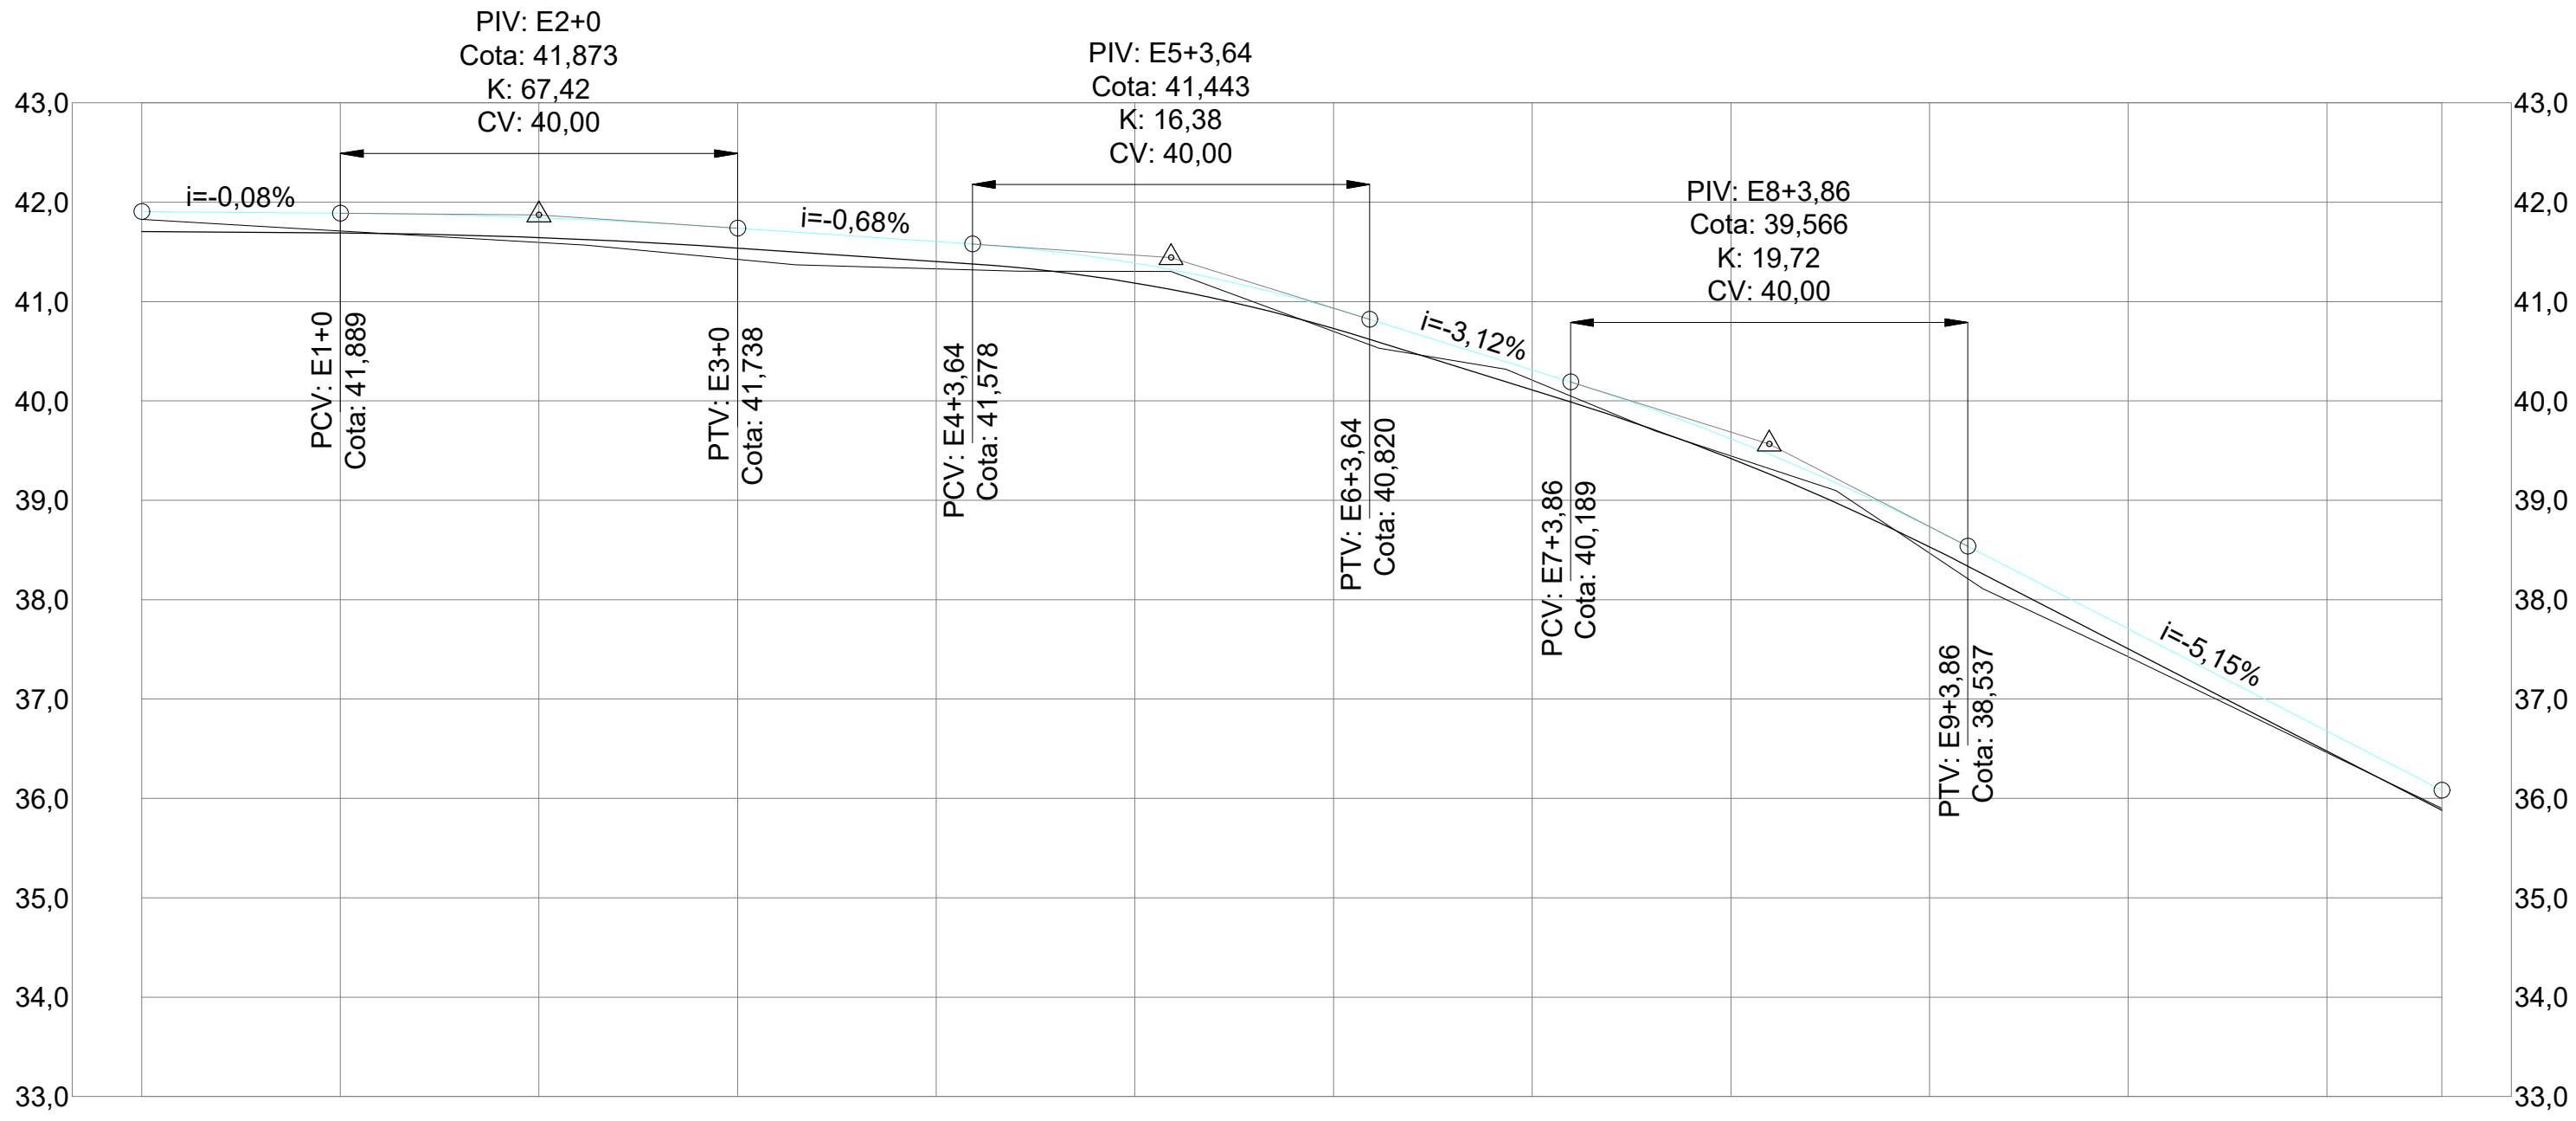

ESTACAS	E0+0	E1+0	E2+0	E3+0	E4+0	E5+0	E6+0	E7+0	E8+0	E9+0	E10+0	E11+0	E11+11,59
COTAS DO TERRENO	41,826	41,710	41,594	41,425	41,329	41,304	40,700	40,210	39,447	38,468	37,426	36,461	35,901
GREIDE PROJETADO	41,906	41,889	41,843	41,738	41,603	41,386	40,929	40,310	39,620	38,731	37,706	36,677	36,080

NM

NQ


NG

a

b

PROJEÇÃO UNIVERSAL TRANSVERSA DE MERCATOR
DATUM OFICIAL: SIRGAS
MERIDIANO CENTRAL: 33° OG
PONTO DE BASE:
UTM NORTE: 9864302,0811
UTM ESTE: 245553,6667
LATITUDE: 5°44'47,5515"S
LONGITUDE: 35°17'51,0346"W
DATA DE BASE: 11/9/2018
CONVERGÊNCIA MERIDIANA(b): 0°13'48,6108"E
DECLINAÇÃO MAGNÉTICA(a): 21°18'44"W
VARIANDO 0°02'37,56"E POR ANO.

EQUIPE TÉCNICA: CAU / CREA - FUNÇÃO

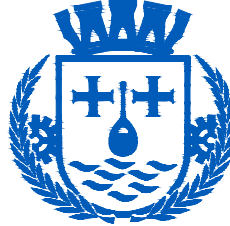

PREFEITURA DE
**SÃO GONÇALO
DO AMARANTE - RN**



**SÃO GONÇALO
DO AMARANTE**
LUGAR DE FÉ, CULTURA E OPORTUNIDADE

SEMINFRA - SECRETARIA MUNICIPAL DE INFRAESTRUTURA
RUA MARIA DO CARMO BRITO, S/N - SAMBURÁ - TEL.: +55 (84) 3278-3721 | CNPJ 08.079.402/0001-35

PROJETO
LEVANTAMENTO TOPOGRÁFICO GEOREFERENCIADO

ENDEREÇO
RUA MANOEL FIRMINO T2 - GUAJIRU

TÍTULO
PROJETO DE PAVIMENTAÇÃO EM PEDRA PARALEPÍPEDO


ÁREA PROJETADA:
1.621,13M²

ASSUNTO
PLANTA BAIXA DE LOCAÇÃO

FOLHA:
01/01
ETAPA: EXECUTIVO



DATA: 11/09/2018 ESCALA: 1/1000 PROJETO: NELSON S. TORRES CÓDIGO:
RESPONSÁVEL TÉCNICO TOPOGRAFIA: NELSON SILVA TORRES DESENHO: RAISSA

É PROIBIDO NA FORMA DA LEI Nº 5988 ARTIGO 184 DO CÓDIGO PENAL A REPRODUÇÃO TOTAL OU PARCIAL DESTA DESENHO SEM A PRÉVIA AUTORIZAÇÃO DOS ARQUITETOS

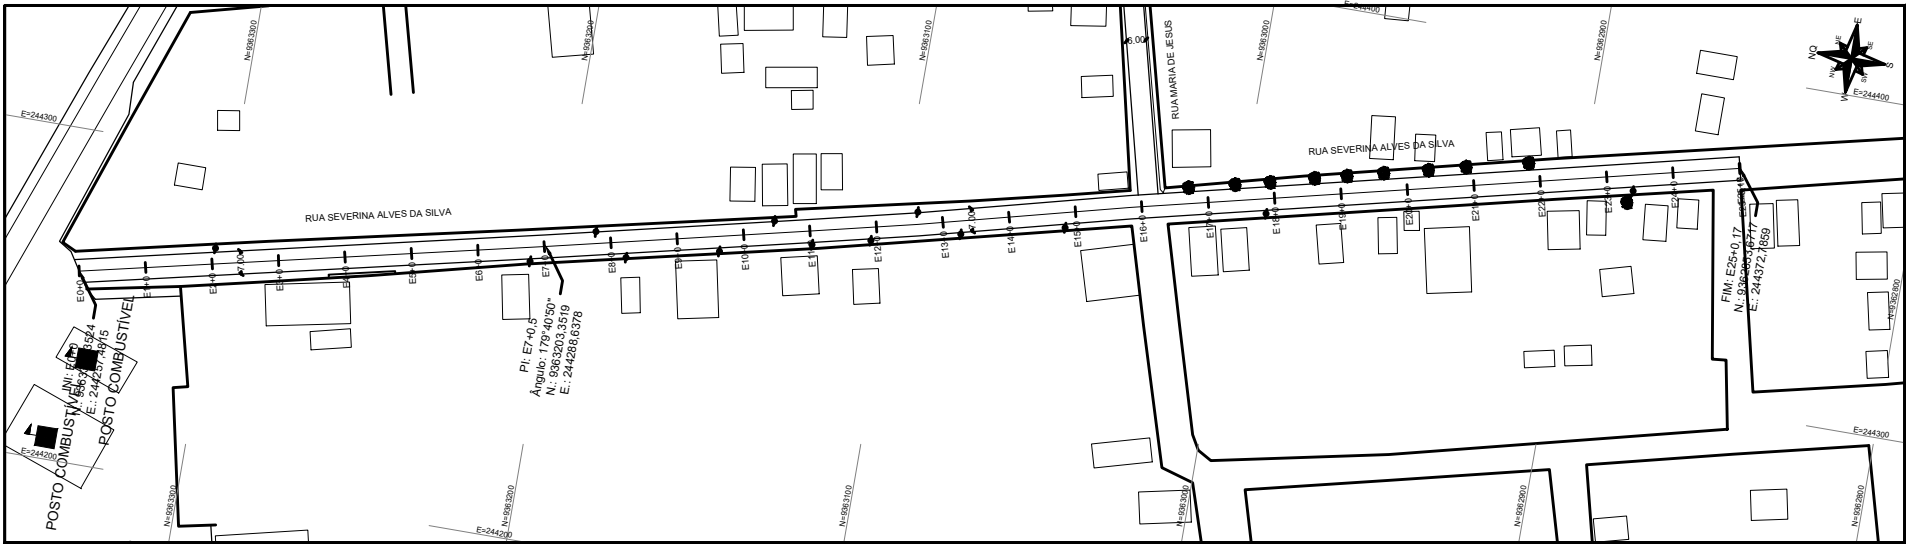

QUADRO BÁSICO DE CUBAÇÃO - VOLUME DE CORTE E ATERRO SIMPLES									
Alinhamento: RUA SEVERINA ALVES DA SILVA					Larg. Reg.: 7,00m		Alt. Reg.: 0,20m		
Estacas	Elemento	Cotas (m)		Áreas (m²)		Volume Parcial (m³)		Volume Acumulado (m³)	
		Greide	Ter. Natural	Regula.		Corte	Aterro	Corte	Aterro
E0+0	INI	47,910	47,910	47,710	1,40	0,00	0,00	0,00	0,00
E1+0	-	47,869	47,851	47,669	1,28	0,00	26,77	0,00	26,77
E2+0	PCV	47,827	47,749	47,627	0,85	0,00	21,29	0,00	48,06
E3+0	PIV	47,750	47,507	47,550	0,00	0,30	8,52	3,05	56,58
E4+0	PTV	47,604	47,354	47,404	0,00	0,35	0,00	6,52	56,58
E5+0	-	47,422	47,202	47,222	0,00	0,14	0,00	4,86	56,58
E6+0	PCV	47,240	47,055	47,040	0,10	0,00	1,03	1,39	57,62
E7+0	PIV	47,046	46,841	46,846	0,00	0,04	1,03	0,39	58,65
E8+0	PTV	46,829	46,525	46,629	0,00	0,73	0,00	7,66	58,65
E9+0	-	46,600	46,283	46,400	0,00	0,82	0,00	15,48	58,65
E10+0	-	46,372	46,093	46,172	0,00	0,55	0,00	13,71	58,65
E11+0	-	46,143	45,929	45,943	0,00	0,09	0,00	6,44	58,65
E12+0	PCV	45,914	45,723	45,714	0,06	0,00	0,65	0,94	59,30
E13+0	PIV	45,690	45,519	45,490	0,21	0,00	2,72	0,00	62,02
E14+0	PTV	45,476	45,316	45,276	0,28	0,00	4,86	0,00	66,87
E15+0	-	45,268	45,071	45,068	0,02	0,00	3,03	0,00	69,90
E16+0	PCV	45,059	44,828	44,859	0,00	0,22	0,25	2,18	70,15
E17+0	PIV	44,861	44,659	44,661	0,00	0,01	0,00	2,32	70,15
E18+0	PTV	44,685	44,446	44,485	0,00	0,27	0,00	2,84	70,15
E19+0	PCV	44,519	44,286	44,319	0,00	0,23	0,00	4,97	70,15
E20+0	PIV	44,356	44,136	44,156	0,00	0,14	0,00	3,66	70,15
E21+0	PTV	44,198	43,990	43,998	0,00	0,05	0,00	1,91	70,15
E22+0	PCV	44,043	43,849	43,843	0,04	0,00	0,43	0,51	70,59
E23+0	PIV	43,909	43,696	43,709	0,00	0,09	0,43	0,90	71,02
E24+0	PTV	43,818	43,626	43,618	0,06	0,00	0,56	0,90	71,58
E25+0	-	43,749	43,589	43,549	0,28	0,00	3,34	0,00	74,92
E25+0,17	FIM	43,748	43,588	43,548	0,28	0,00	0,05	0,00	74,96

RUA SEVERINA ALVES DA SILVA - E0+0 ATÉ E25+0,17
PERFIL LONGITUDINAL - ESC.: V=1:100 H=1:1000

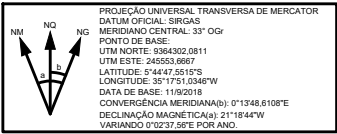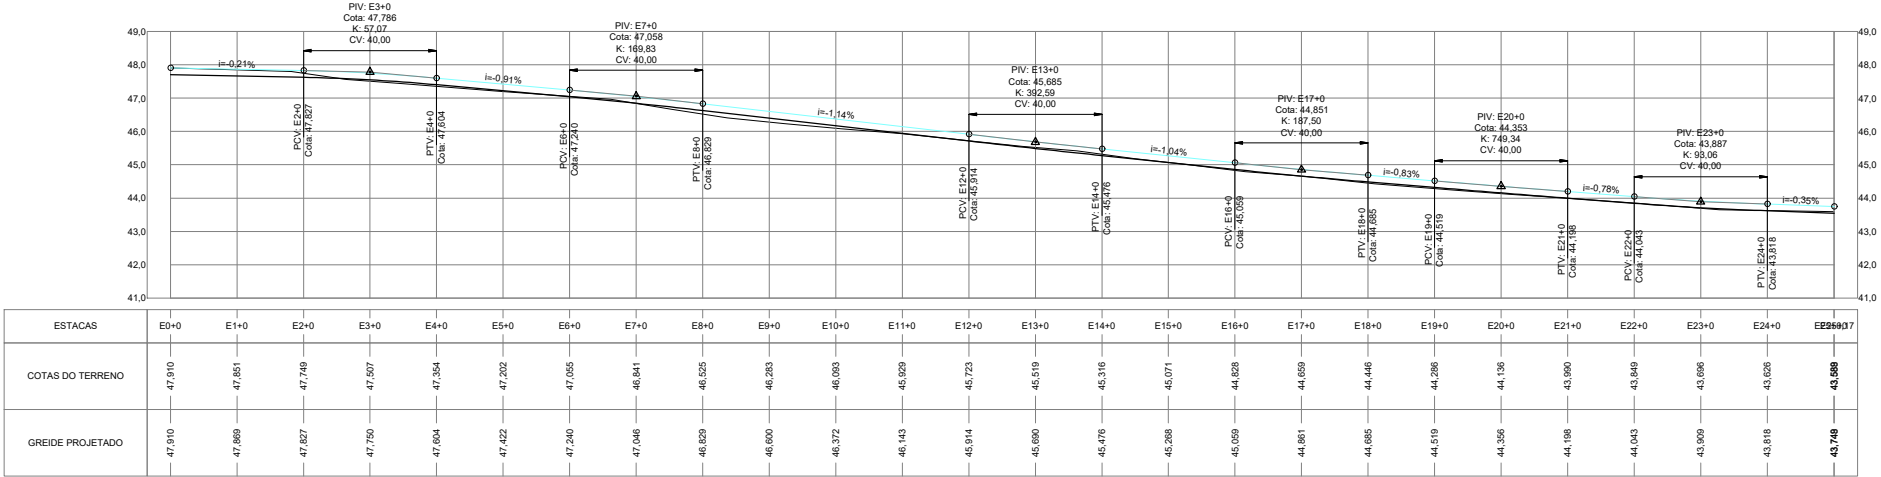

EQUIPE TÉCNICA CAU / CREA - FUNÇÃO



SEMINFRA - SECRETARIA MUNICIPAL DE INFRAESTRUTURA	
RUA MARIA DO CARMO BRITO, S/N - SAUBURÁ - TEL.: +55 (84) 3278-3721 CNPJ 08.079.402/0001-35	
PROJETO	
LEVANTAMENTO TOPOGRÁFICO GEOREFERENCIADO	
ENDEREÇO	
RUA SEVERINA ALVES DA SILVA - GUAJIRU	
TÍTULO	ÁREA PROJETADA:
PROJETO DE PAVIMENTAÇÃO EM PEDRA PARALELÍPEDO	3.501,19M²
ASSUNTO	FOLHA:
PLANTA BAIXA DE LOCAÇÃO	01/01
	ETAPA: EXECUTIVO
DATA: 11/09/2018 ESCALA: 1/1000 PROJETO: NELSON S. TORRES CÓDIGO:	
RESPONSÁVEL TÉCNICO TOPOGRAFIA: NELSON SILVA TORRES DESENHO: RAÍSSA	
É PROIBIDO NA FORMA DA LEI Nº 9888 ARTIGO 184 DO CÓDIGO PENAL A REPRODUÇÃO TOTAL OU PARCIAL DESTES DESENHOS SEM A PRÉVIA AUTORIZAÇÃO DOS ARQUITETOS	