




CORTE AA
ESCALA.....1/80

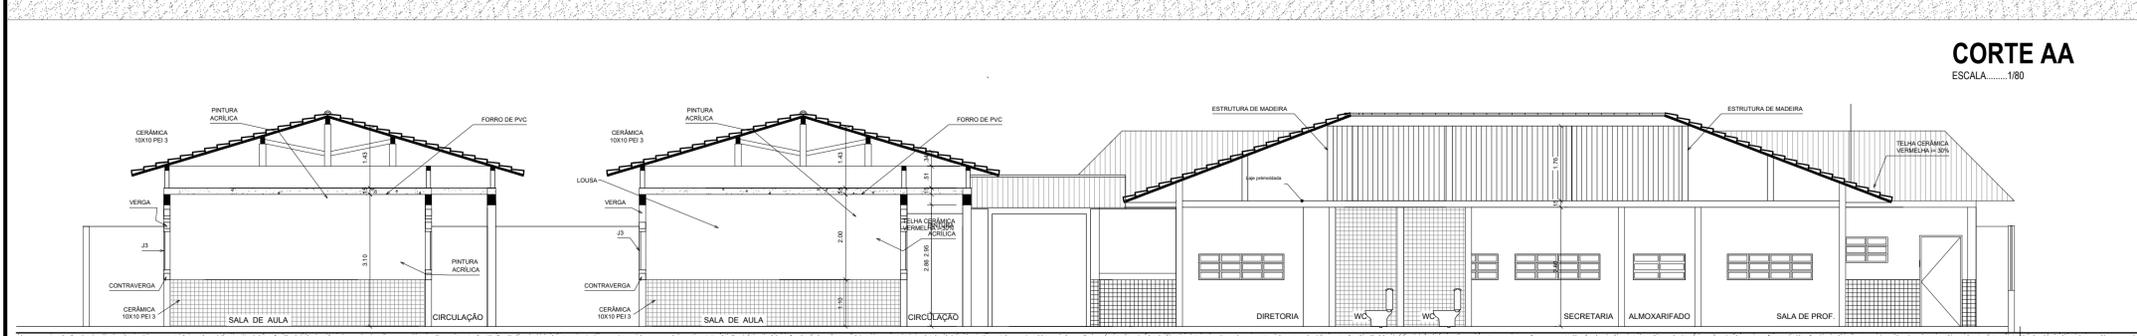


CORTE BB
ESCALA.....1/80

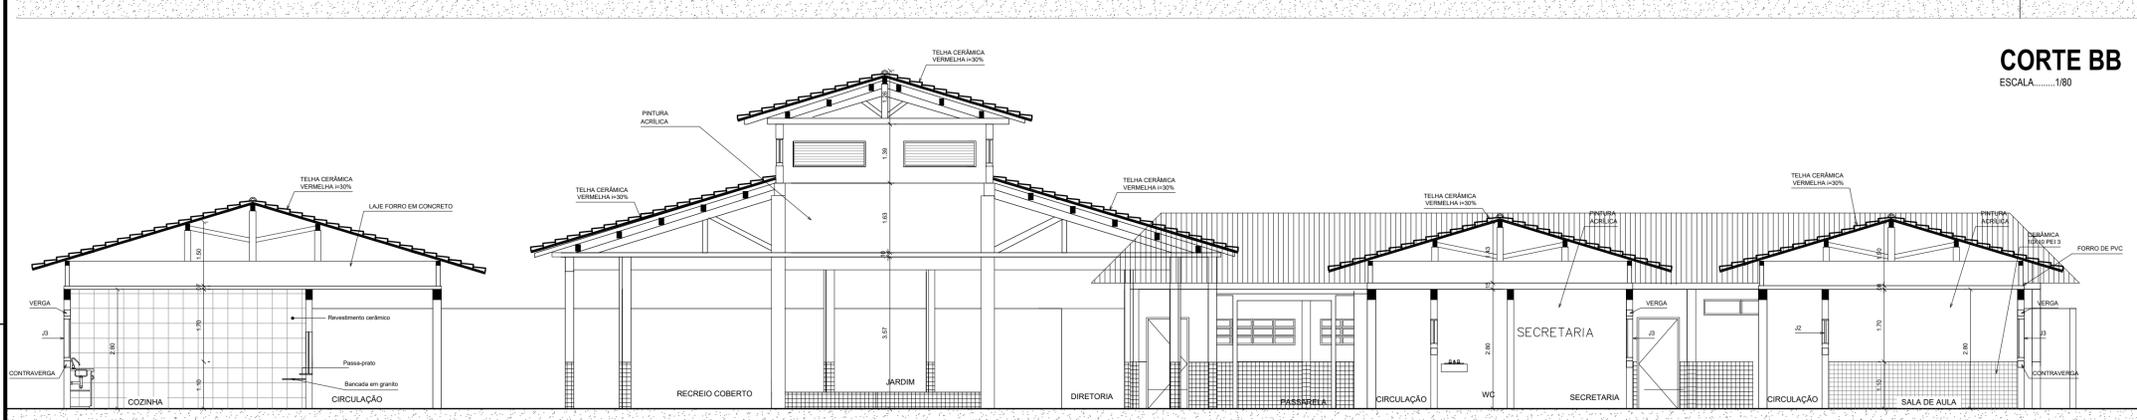



CORTE CC
ESCALA.....1/50

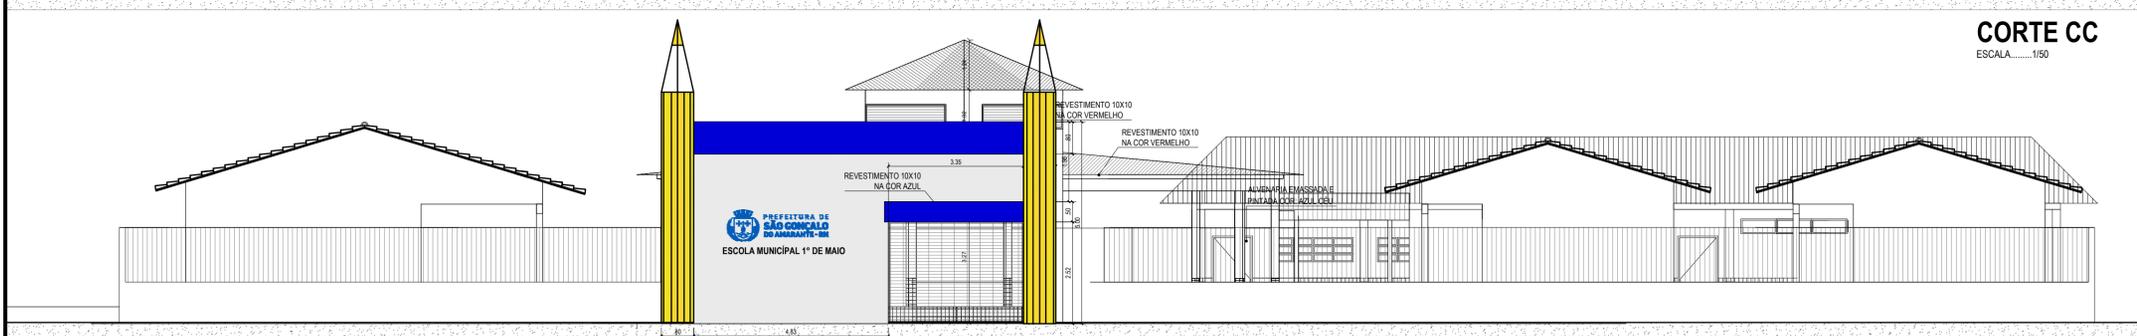

FACHADA FRONTAL
ESCALA.....1/80

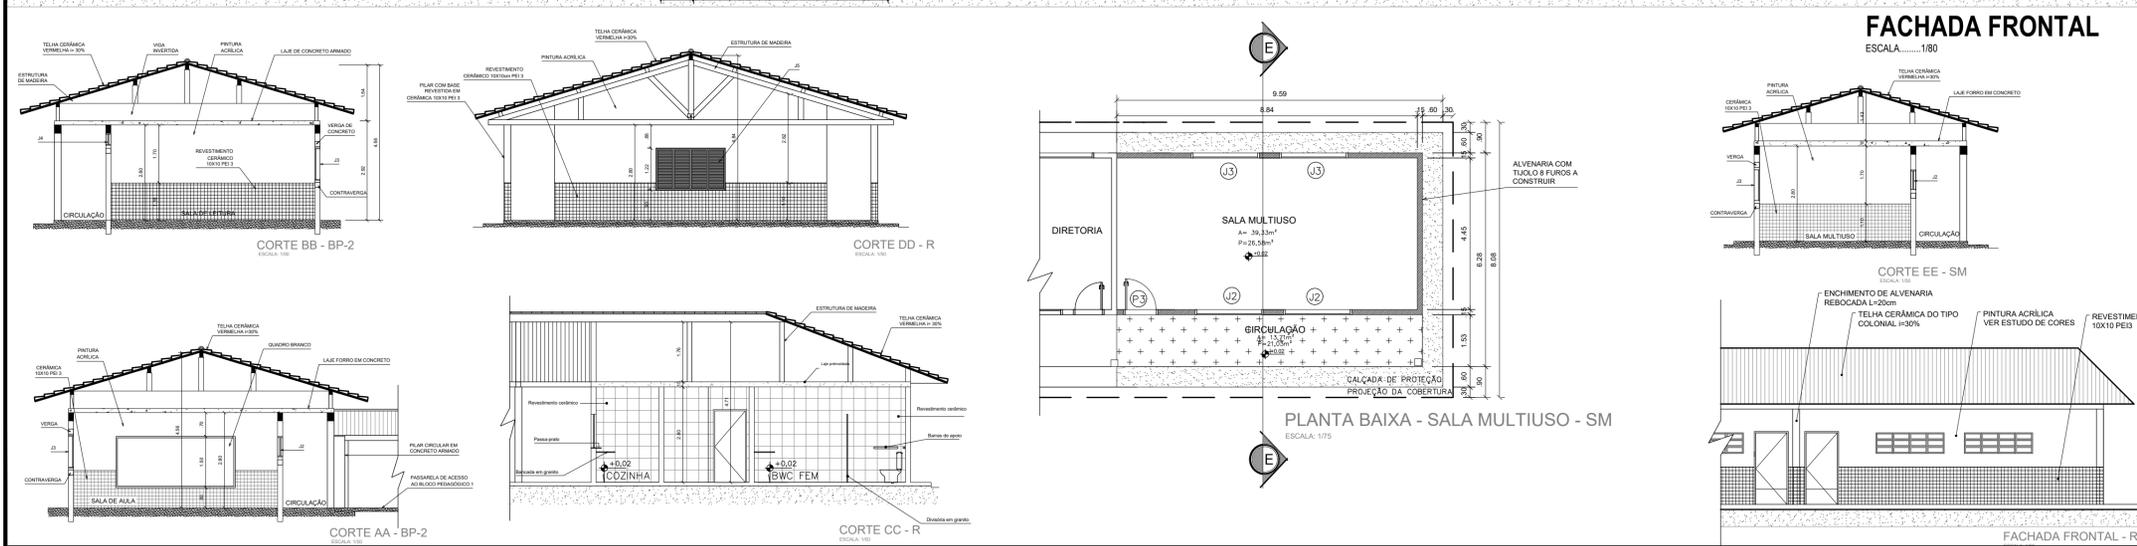

PLANTA BAIXA - SALA MULTIUSO - SM
ESCALA: 1/75

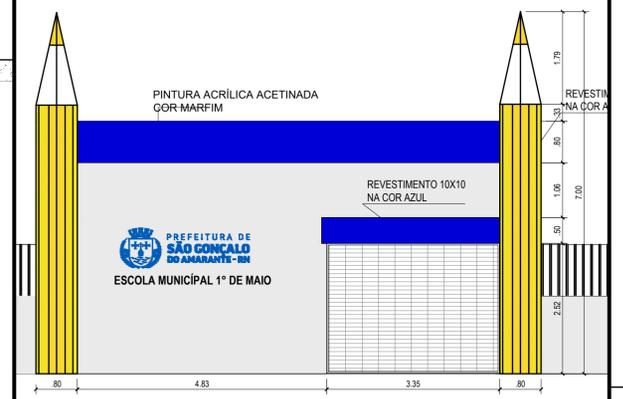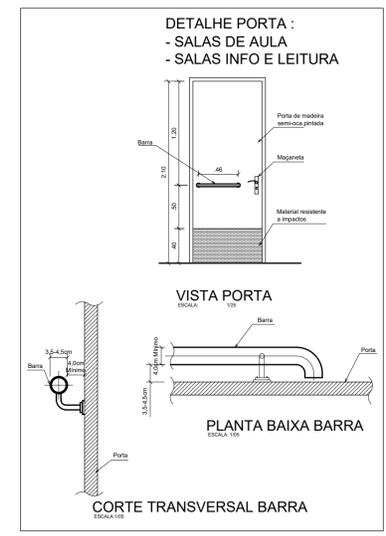

FACHADA DA ENTRADA
ESCALA.....1/100

ASSINATURAS

VANESSA RAYANE DA COSTA PROTASIO LIMA
 ARQUITETA E URBANISTA
 CAUF nº A62695-8

EQUIPE TÉCNICA CAU / CREA - FUNÇÃO
 VANESSA RAYANE CAU nº A62695-8 - ARQUITETA E URBANISTA



SEMIFRA - SECRETARIA MUNICIPAL DE INFRAESTRUTURA
 RUA MARIA DO CARMO BRITO, S/N - SAMBURÁ - TEL.: +55 (84) 3278-3721 | CNPJ 08.079.402/0001-35

PROJETO
UNIDADE PÚBLICA DE ACOLHIMENTO - CASA ABRIGO

ENDEREÇO
 RN 160 - SANTO ANTÔNIO DO POTENGI - SÃO GONÇALO DO AMARANTE/RN

TÍTULO
PROJETO ARQUITETÔNICO

ASSUNTO
 CORTES AA, BB E CC

ÁREA
 ARQ

FOLHA:
04/04

ETAPA: PROJETO BÁSICO
 CÓDIGO: ARQ_EP_ESCOKA_T DE MAIO NV
 R_002

DATA: 09/03/2021 ESCALA: INDICADA PROJETO: PROJETO BÁSICO
 RESPONSÁVEL TÉCNICO: VANESSA RAYANE DESENHO: JORGE / RAYANE

É PROIBIDO NA FORMA DA LEI Nº 5988 ARTIGO 184 DO CÓDIGO PENAL A REPRODUÇÃO TOTAL OU PARCIAL DESTES DESENHOS SEM A PRÉVIA AUTORIZAÇÃO DOS ARQUITETOS