

Memorando 1- 20.519/2023

De: Alex S. - SEMINFRA -SUBPPI

Para: SEMINFRA - SUBCC - Subsecretaria de Convênios e Contratos - A/C Simone C.

Data: 20/10/2023 às 11:50:19

Setores envolvidos:

SEMINFRA, SEMINFRA -SUBPPI, SEMINFRA - SUBCC, SEMINFRA - SUBOBRAS

Abertura de processo licitatório para a reforma da quadra de Regomoleiro

ATT: Vanessa Rayane Costa Protásio Lima - SEMINFRA - SUBOBRAS solicito assinatura dos projetos sem mais

—
Alex Sandro Pinho Salviano
Sub-secretário de Saneamento

Anexos:

ARQ_QUADRA_DE_REGOMOLEIRO_R04_PROJETO_BASICO.pdf

ARQ_QUADRA_DE_REGOMOLEIRO_R04_PROJETO_BASICO02.pdf

ARQ_QUADRA_DE_REGOMOLEIRO_R04_PROJETO_BASICO03.pdf

IGREJA

IGREJA

CONVENÇÕES

	EXISTENTE
	DEMOLIR
	CONSTRUIR

UBS


UBS

QUADRA
798,26m²
104m

QUADRA
798,26m²
= 1,34 m

PLANTA DE IMPLANTAÇÃO GERAL
BAIRRO DE REGOMOLEIRO
ESCALA.....1/100

PLANTA BAIXA - REFORMA E AMPLIAÇÃO
ESCALA.....1/100

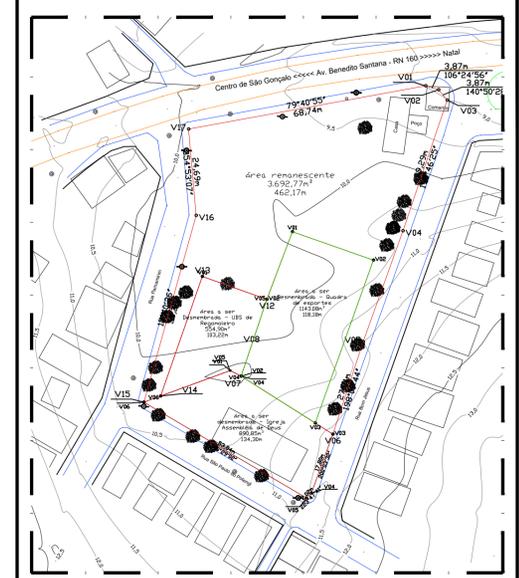

PLANTA DE SITUAÇÃO
BAIRRO DE REGOMOLEIRO
ESCALA NÃO DEFINIDA

RESUMO DAS ÁREAS

ÁREA DO TERRENO	1.506,21m ²
ÁREA TOTAL CONSTRUÍDA	1.176,76m ²
ÁREA EXISTENTE	924,65m ²
ÁREA AMPLIAÇÃO	257,49m ²
ÁREA PERMEÁVEL	191,92m ²

QUADRO DE ESQUADRIAS

PORTAS						
COD.	ABERTURA	L	A	P	ÁREA (m ²)	MATERIAL
P01	GIRO	0,90	2,10	---	1,89	METAL
P02	CORRER	2,00	2,10	---	4,20	METAL

ASSINATURAS

VANESSA RAYANE DA COSTA PROTASIO LIMA ARQUITETA E URBANISTA CAU n° A63690-8	VANESSA RAYANE ARQUITETA E URBANISTA CAU n° A63690-8
---	--

FUNÇÃO

CAU / OREA - FUNÇÃO	CAU n° A63690-8
---------------------	-----------------

SEMIFRA - SECRETARIA MUNICIPAL DE INFRAESTRUTURA
Rua Francisco Duarte de Carvalho - Jardim, São Gonçalo do Amarante - RN - TEL: +55 (84) 3278-3721
CNPJ: 08.078.402/0001-35

PROJETO
QUADRA DE ESPORTE E ÁREA DE CONVIVÊNCIA

ENDEREÇO
RUA BOM JESUS - REGOMOLEIRO - S/N - SÃO GONÇALO DO AMARANTE/RN

TÍTULO
PROJETO ARQUITETÔNICO


ASSINATO
PLANTA DE IMPLANTAÇÃO, SITUAÇÃO, COBERTURA E QUADROS DE ÁREAS

FOLHA
ÁREA
JARQ
01/03


ETAPA: PROJETO BÁSICO

DATA: 19/10/2023 ESCALA: INDICADA PROJETO: PROJETO BÁSICO CÓDIGO: REGOMOLEIRO - S/N
RESPONSÁVEL TÉCNICO: VANESSA RAYANE CRIANDO: RAYANE


É PROIBIDO NA FORMA DA LEI Nº 5988 ARTIGO 184 DO CÓDIGO PENAL A REPRODUÇÃO TOTAL OU PARCIAL DESTA DESENHO SEM A PRÉVIA AUTORIZAÇÃO DOS ARQUITETOS

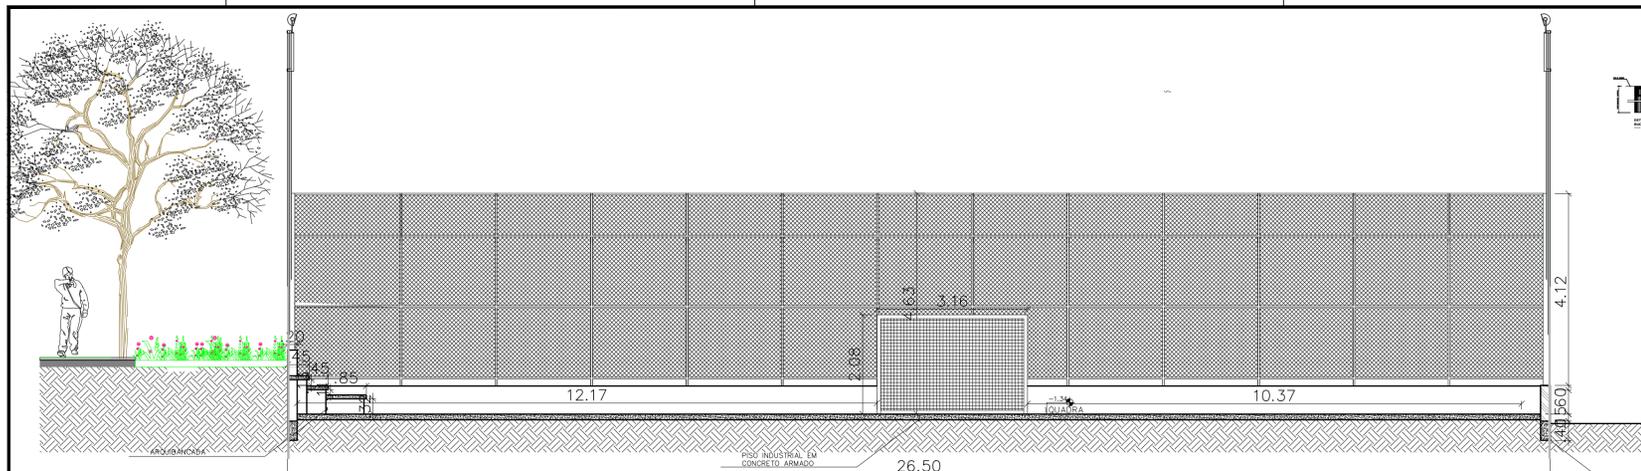


CORTE AA
ESCALA.....1/60

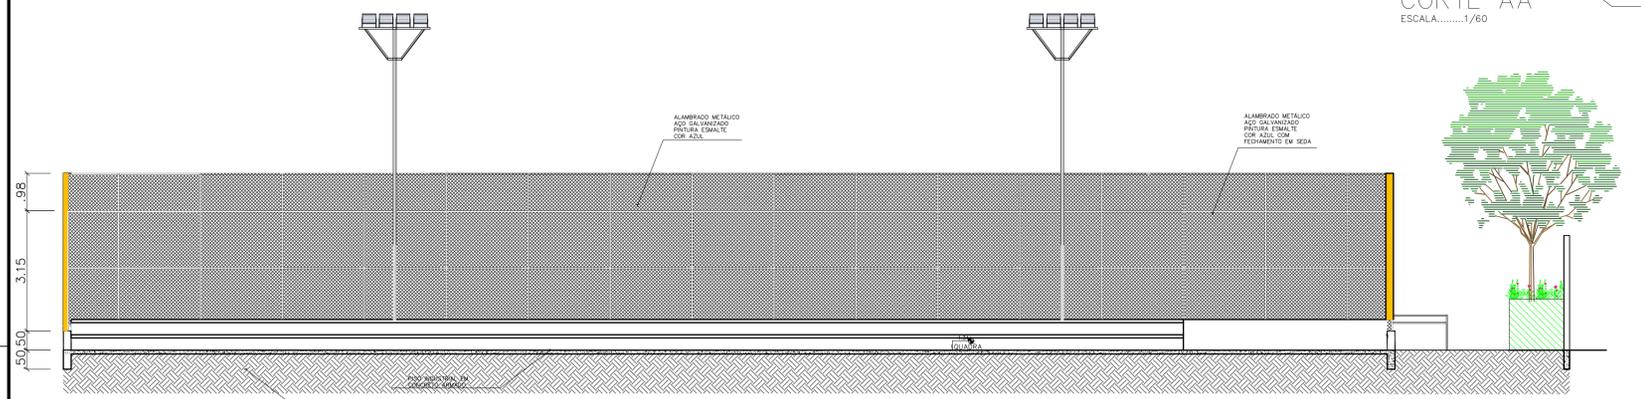


CORTE BB
ESCALA.....1/60

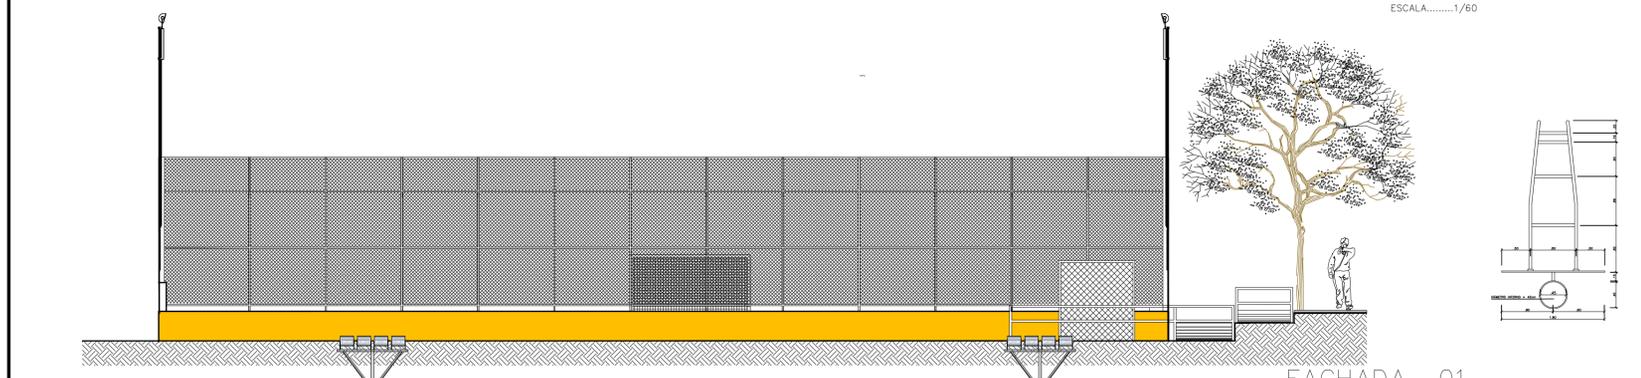

FACHADA 01
ESCALA.....1/50

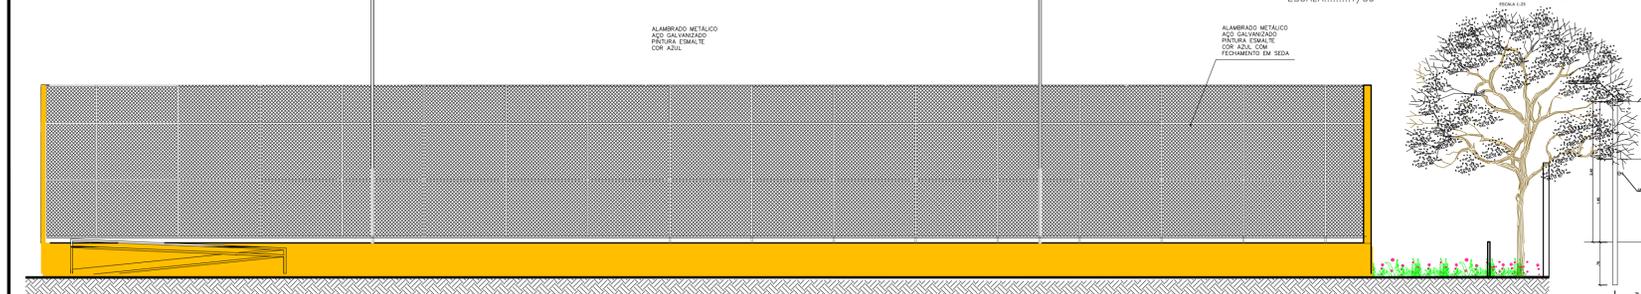

FACHADA 03
ESCALA.....1/50

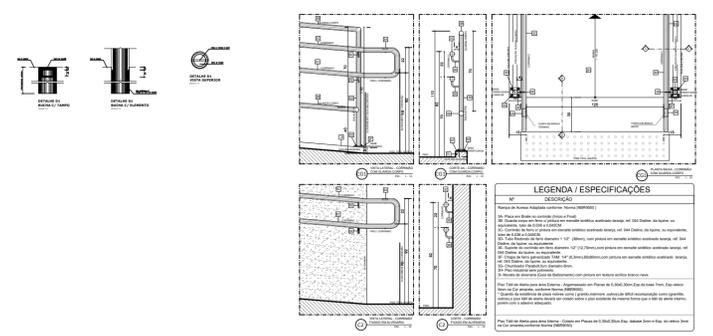


BALIZA FUTEBOL PLANTA
ESCALA 1:25



BALIZA FUTEBOL VISTA FRONTAL
ESCALA 1:25



BALIZA FUTEBOL VISTA LATERAL
ESCALA 1:25

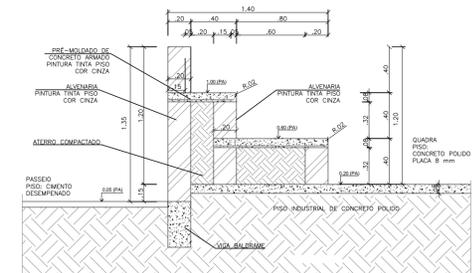

DETALHE DA ARQUIBANCADA
ESCALA 1:25

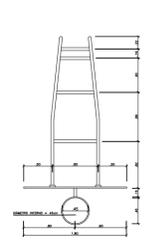


TABELA DE BASQUETEBOL VISTA SUPERIOR
ESCALA 1:50

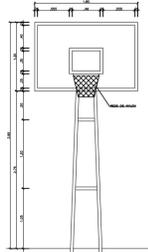


TABELA DE BASQUETEBOL VISTA FRONTAL
ESCALA 1:50

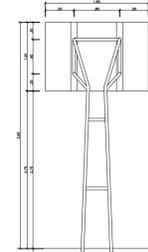


TABELA DE BASQUETEBOL VISTA POSTERIOR
ESCALA 1:50



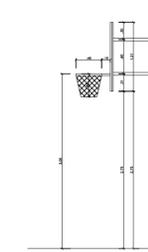


TABELA DE BASQUETEBOL VISTA LATERAL
ESCALA 1:50

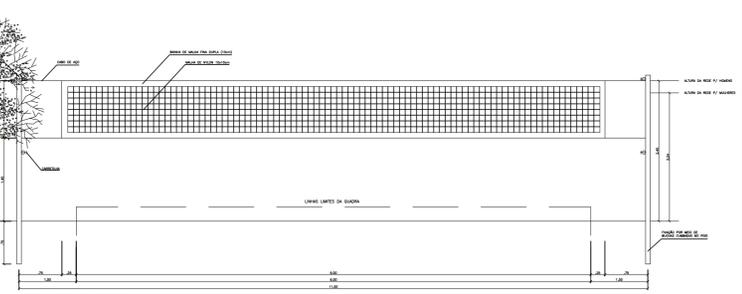

VISTA REDE DE VOLEIBOL
ESCALA 1:50

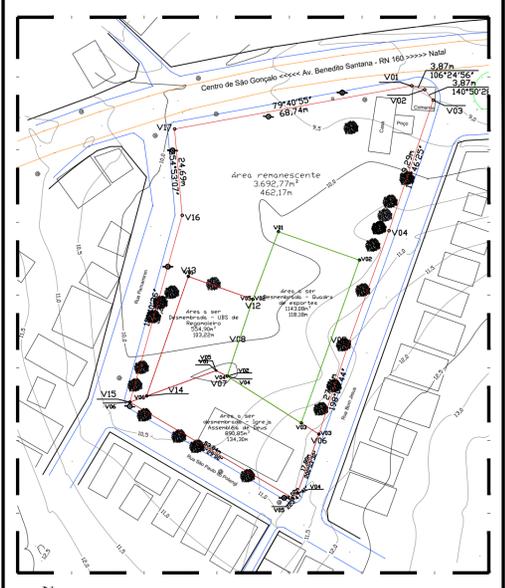

PLANTA DE SITUAÇÃO BAIRRO DE REGOMOLEIRO
ESCALA NÃO DEFINIDA

RESUMO DAS ÁREAS	
ÁREA DO TERRENO	1.506,21m ²
ÁREA TOTAL CONSTRUÍDA	1.176,76m ²
ÁREA EXISTENTE	924,65m ²
ÁREA AMPLIAÇÃO	257,49m ²
ÁREA PERMEÁVEL	191,92m ²

QUADRO DE ESQUADRIAS							
PORTAS							
COD.	ABERTURA	L	A	P	ÁREA (m ²)	MATERIAL	QUANTIDADE
P01	GIRO	0,90	2,10	---	1,89	METAL	02
P02	CORRER	2,00	2,10	---	4,20	METAL	02

ASSINATURAS: VANESSA RAYANE DA COSTA PROTASIO LIMA (ARQUITETA E URBANISTA), VANESSA RAYANE (ARQUITETA E URBANISTA), CAU n° A63690-8

PREFEITURA DE São Gonçalo do Amarante


SEMINFRA - SECRETARIA MUNICIPAL DE INFRAESTRUTURA
Rua Francisco Duarte de Carvalho - Jardim, São Gonçalo do Amarante - RN - TEL: +55 (84) 3278-3721 | CNPJ: 08.078.402/0001-35

PROJETO: QUADRA DE ESPORTE E ÁREA DE CONVIVÊNCIA
ENDEREÇO: RUA BOM JESUS - REGOMOLEIRO - S/N - SÃO GONÇALO DO AMARANTE/RN
TÍTULO: PROJETO ARQUITETÔNICO
ASSINATO: VANESSA RAYANE
CORTE: FACHADA - DETALHAMENTO


ÁREA: ARQ
FOLHA: ARQ
02/03

DATA: 19/10/2023 ESCALA: INDICADA PROJETO: PROJETO BÁSICO CÓDIGO: REGOMOLEIRO, RN
RESPONSÁVEL TÉCNICO: VANESSA RAYANE DESenhO: RAYANE


É PROIBIDO NA FORMA DA LEI Nº 5988 ARTIGO 184 DO CÓDIGO PENAL A REPRODUÇÃO TOTAL OU PARCIAL DESTA DESENHO SEM A PRÉVIA AUTORIZAÇÃO DOS ARQUITETOS

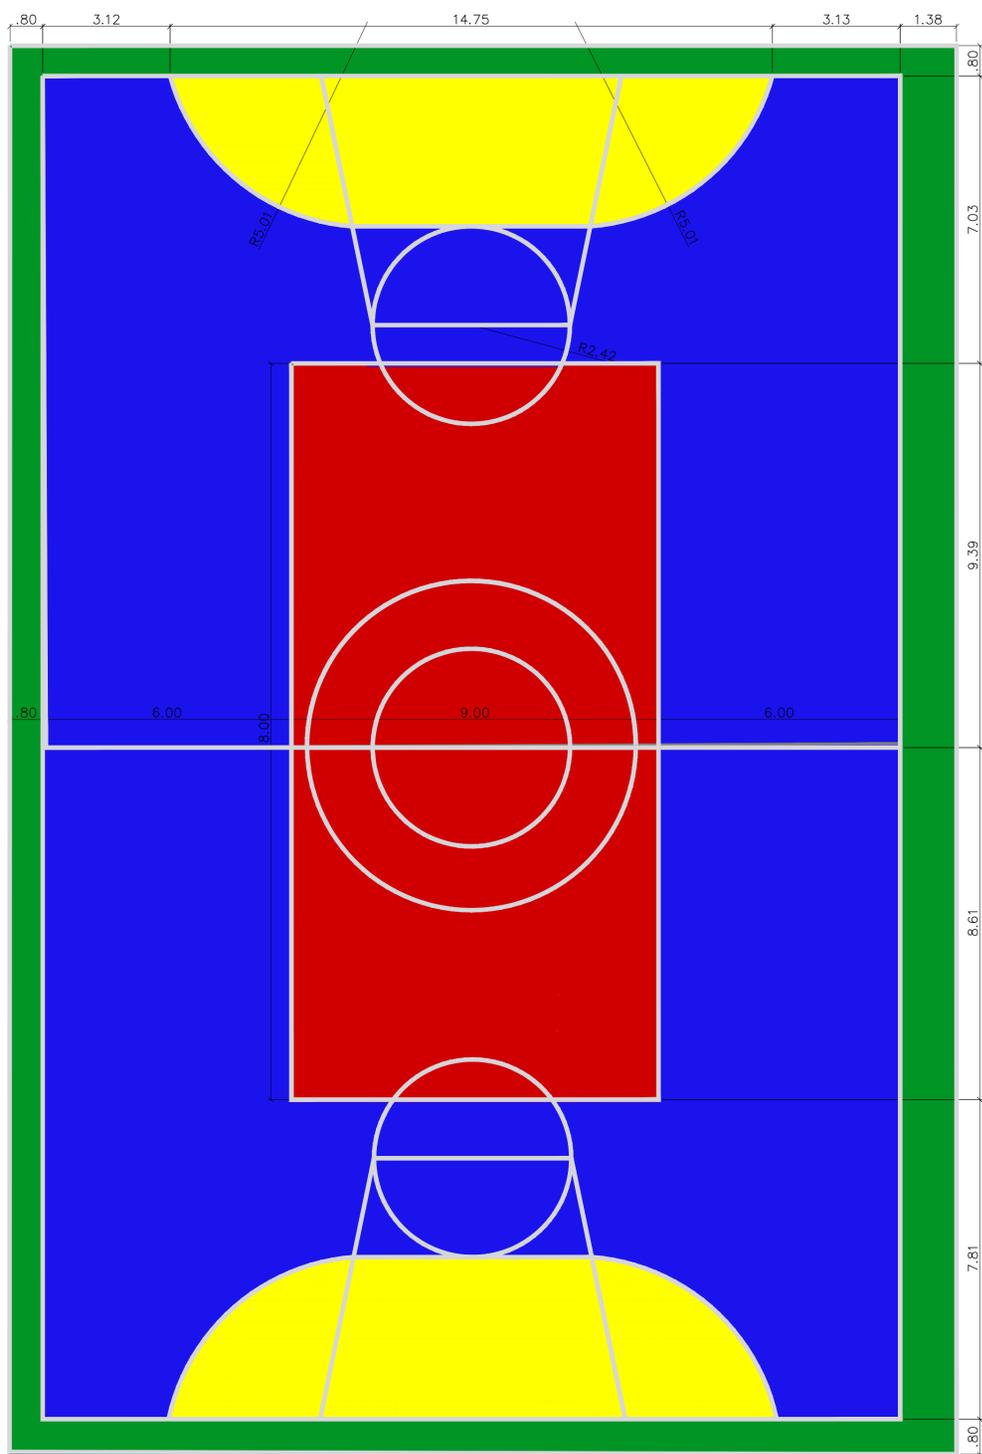


PINTURA DO PISO DA QUADRA - FAIXAS
BAIRRO DE REGOMOLEIRO
ESCALA:.....1/100

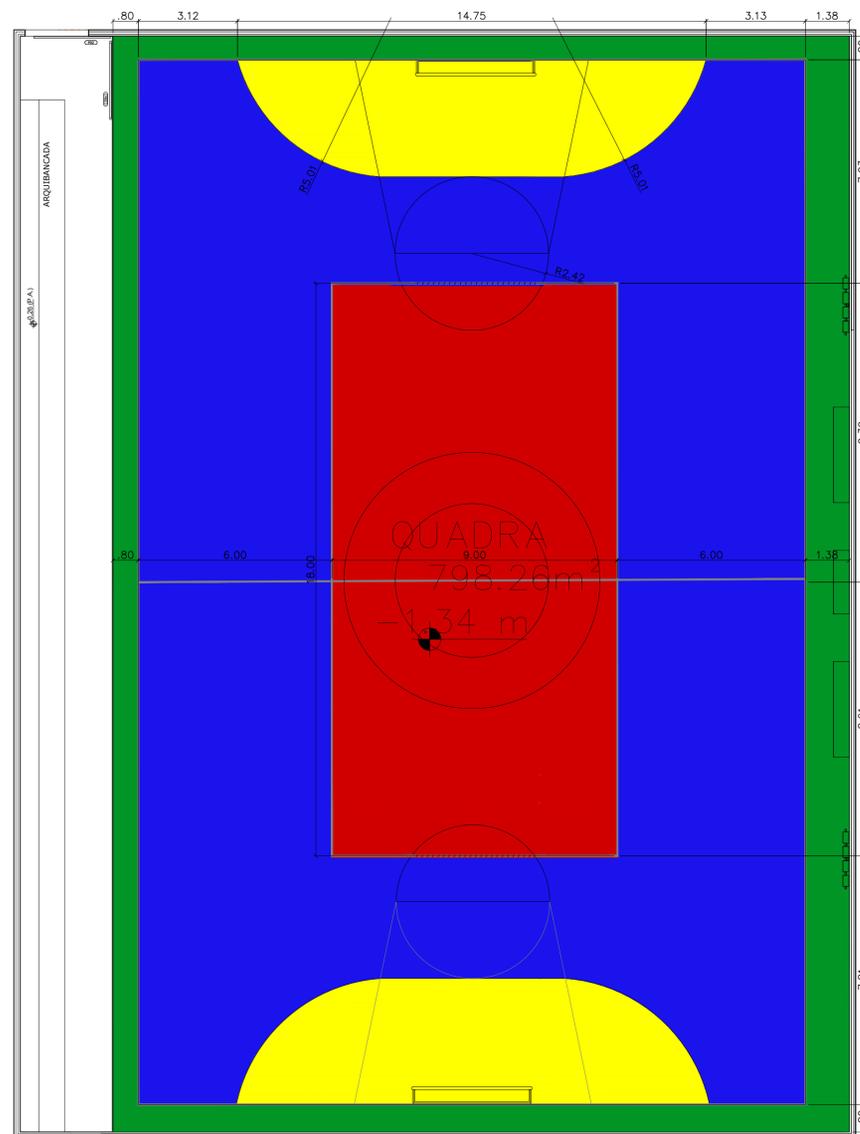

PINTURA DO PISO DA QUADRA - ÁREA INTERNA:798,26 m²
ESCALA:.....1/100

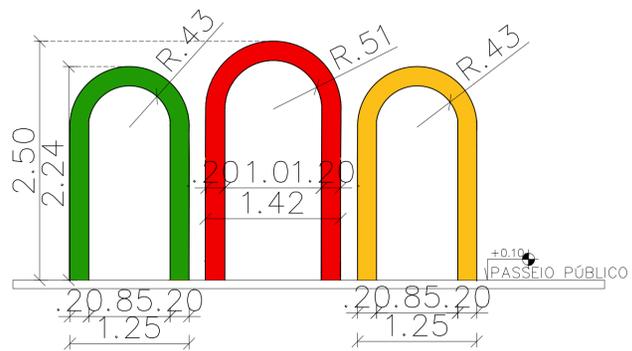

DETALHE DO PORTICO
ESCALA:.....1/50

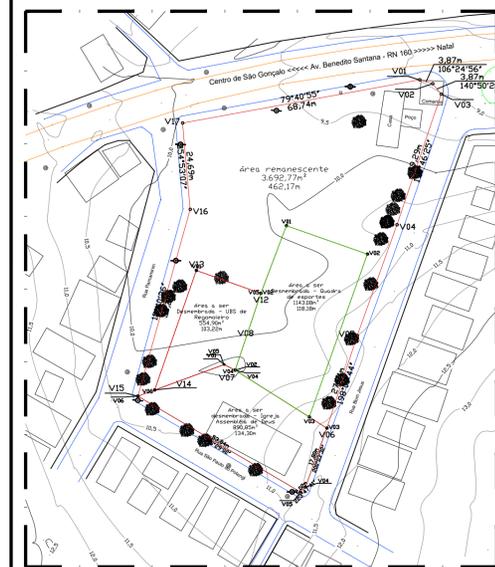

PLANTA DE SITUAÇÃO
BAIRRO DE REGOMOLEIRO
ESCALA NÃO DEFINIDA

RESUMO DAS ÁREAS	
ÁREA DO TERRENO	1.506,21m ²
ÁREA TOTAL CONSTRUÍDA	1.176,76m ²
ÁREA EXISTENTE	924,65m ²
ÁREA AMPLIAÇÃO	257,49m ²
ÁREA PERMEÁVEL	191,92m ²

QUADRO DE ESQUADRIAS							
PORTAS							
COD.	ABERTURA	L	A	P	ÁREA (m ²)	MATERIAL	QUANTIDADE
P01	GIRO	0,90	2,10	---	1,89	METAL	---
P02	CORRER	2,00	2,10	---	4,20	METAL	02

ASSINATURAS

VANESSA RAYANE DA COSTA PROTASIO LIMA
ARQUITETA E URBANISTA
CAU n° A63690-8

EUQUE TÉCNICA

VANESSA RAYANE
ARQUITETA E URBANISTA
CAU n° A63690-8

CAU / OEA - FUNÇÃO



SEMINFRA - SECRETARIA MUNICIPAL DE INFRAESTRUTURA
Rua Francisco Duarte de Carvalho - Jardim, São Gonçalo do Amarante - RN - TEL: +55 (84) 3278-3721
CNPJ: 08.079.402/0001-35

PROJETO

QUADRA DE ESPORTE E ÁREA DE CONVIVÊNCIA

ENDEREÇO

RUA BOM JESUS - REGOMOLEIRO - S/N - SÃO GONÇALO DO AMARANTE/RN

TÍTULO

PROJETO ARQUITETÔNICO

ASSINATO

PLANTA BAIXA E DETALHEAMENTO DE PINTURA

ÁREA

JARQ

03/03

DATA: 19/10/2023 ESCALA: INDICADA PROJETO: PROJETO BÁSICO CÓDIGO: ARQ - QUADRA DE ESPORTE E CONVIVÊNCIA - REGOMOLEIRO, RN. RESPONSÁVEL TÉCNICO: VANESSA RAYANE DESENHO: RAYANE

É PROIBIDO NA FORMA DA LEI Nº 5988 ARTIGO 184 DO CÓDIGO PENAL A REPRODUÇÃO TOTAL OU PARCIAL DESTA DESENHO SEM A PRÉVIA AUTORIZAÇÃO DOS ARQUITETOS



VERIFICAÇÃO DAS ASSINATURAS



Código para verificação: 7A34-43CD-111F-5EE9

Este documento foi assinado digitalmente pelos seguintes signatários nas datas indicadas:

- ✓ VANESSA RAYANE COSTA PROTÁSIO LIMA (CPF 064.XXX.XXX-58) em 20/10/2023 11:56:52 (GMT-03:00)
Papel: Parte
Emitido por: Sub-Autoridade Certificadora 1Doc (Assinatura 1Doc)

Para verificar a validade das assinaturas, acesse a Central de Verificação por meio do link:

<https://saogoncalo.1doc.com.br/verificacao/7A34-43CD-111F-5EE9>