


QUADRO BÁSICO DE CUBAÇÃO - VOLUME DE CORTE E ATERRO SIMPLES										
Alinhamento: RUA MANOEL FIRMINO						Larg. Reg.: 7,00m		Alt. Reg.: 0,20m		
Estacas	Elemento	Cotas (m)		Áreas (m²)		Volume Parcial (m³)		Volume Acumulado (m³)		
		Greide	Ter. Natural	Regula.	Corte	Aterro	Corte	Aterro	Corte	Aterro
E0+0	INI	41,906	41,826	41,706	0,84	0,00	0,00	0,00	0,00	0,00
E1+0	PCV	41,889	41,710	41,689	0,14	0,00	9,85	0,00	9,85	0,00
E2+0	PIV	41,843	41,594	41,643	0,00	0,34	1,45	3,43	11,30	3,43
E3+0	PTV	41,738	41,425	41,538	0,00	0,79	0,00	11,32	11,30	14,74
E4+0	-	41,603	41,329	41,403	0,00	0,52	0,00	13,05	11,30	27,79
E4+3,64	PCV	41,578	41,319	41,378	0,00	0,42	0,00	1,70	11,30	29,49
E5+0	-	41,386	41,304	41,186	0,83	0,00	6,77	3,43	18,07	32,92
E5+3,64	PIV	41,321	41,304	41,121	1,28	0,00	3,83	0,00	21,91	32,92
E6+0	-	40,929	40,700	40,729	0,00	0,21	10,47	1,68	32,38	34,60
E6+3,64	PTV	40,820	40,565	40,620	0,00	0,38	0,00	1,07	32,38	35,66
E7+0	-	40,310	40,210	40,110	0,70	0,00	5,75	3,12	38,13	38,78
E7+3,86	PCV	40,189	40,051	39,989	0,43	0,00	2,19	0,00	40,32	38,78
E8+0	-	39,620	39,447	39,420	0,19	0,00	5,01	0,00	45,33	38,78
E8+3,86	PIV	39,464	39,320	39,264	0,39	0,00	1,11	0,00	46,44	38,78
E9+0	-	38,731	38,468	38,531	0,00	0,45	3,12	3,59	49,56	42,37
E9+3,86	PTV	38,537	38,210	38,337	0,00	0,89	0,00	2,57	49,56	44,94
E10+0	-	37,706	37,426	37,506	0,00	0,56	0,00	11,66	49,56	56,60
E11+0	-	36,677	36,461	36,477	0,00	0,11	0,00	6,69	49,56	63,30
E11+11,59	FIM	36,080	35,901	35,880	0,15	0,00	0,86	0,64	50,42	63,94

RUA MANOEL FIRMINO - E0+0 ATÉ E11+11,59
PERFIL LONGITUDINAL - ESC.: V=1:100 H=1:1000

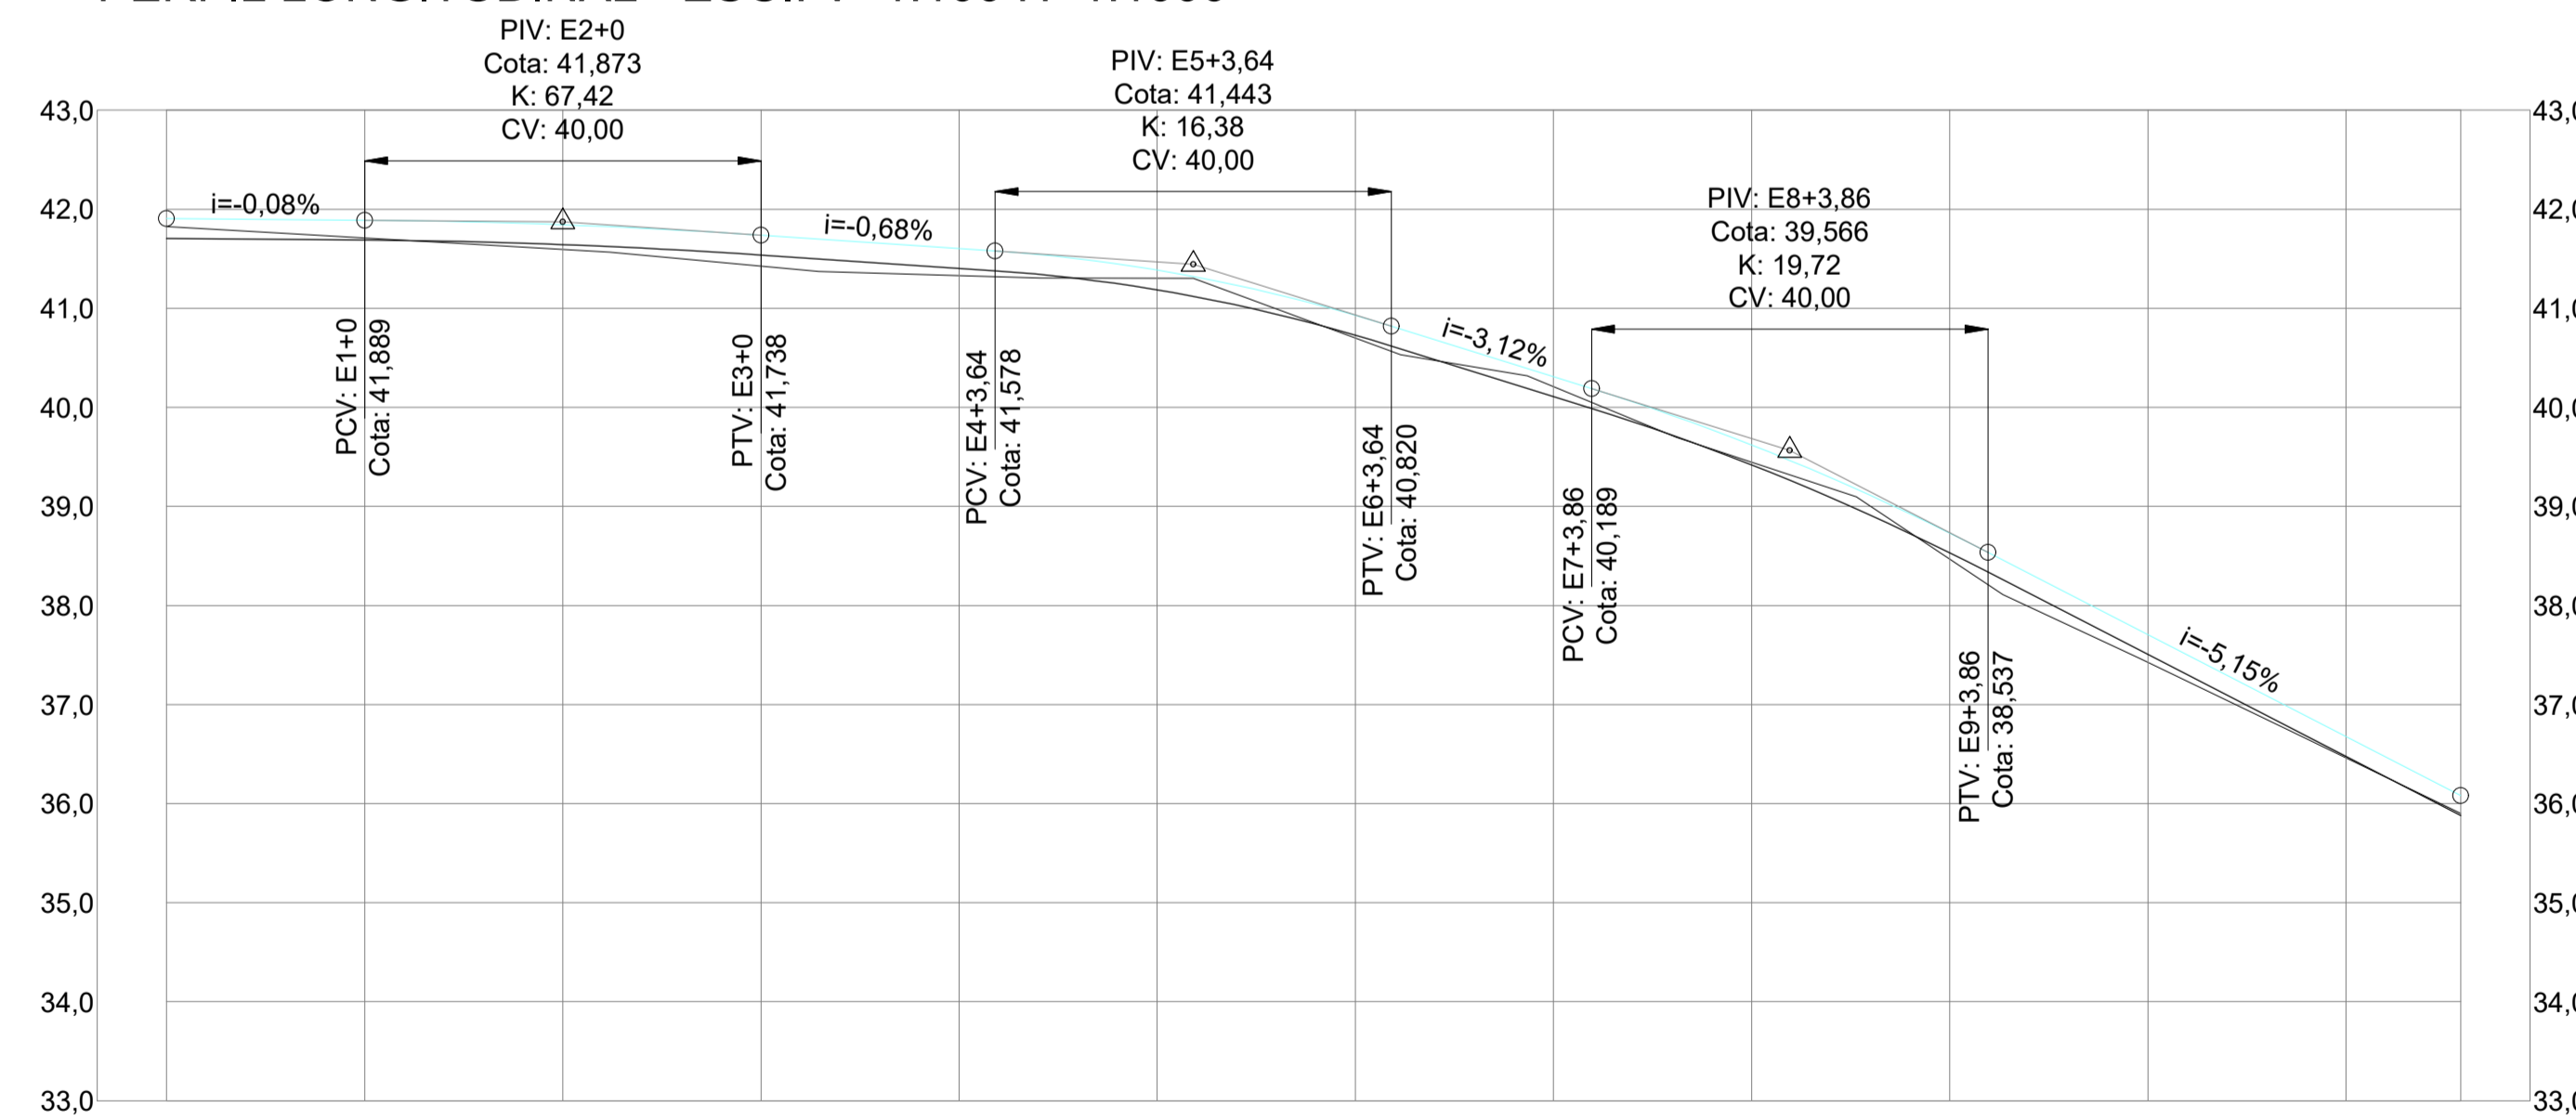

ESTACAS	E0+0	E1+0	E2+0	E3+0	E4+0	E5+0	E6+0	E7+0	E8+0	E9+0	E10+0	E11+0	E11+11,59
COTAS DO TERRENO	41,826	41,710	41,594	41,425	41,329	41,304	40,700	40,210	39,447	38,468	37,426	36,461	35,901
GREIDE PROJETADO	41,906	41,889	41,843	41,738	41,603	41,386	40,929	40,310	39,620	38,731	37,706	36,677	36,080

PROJEÇÃO UNIVERSAL TRANSVERSA DE MERCATOR
DATUM OFICIAL: SIRGAS
MERIDIANO CENTRAL: 33° OG
PONTO DE BASE:
UTM NORTE: 9364302,0811
UTM LESTE: 245553,6667
LATITUDE: 5°44'47,5515"S
LONGITUDE: 35°17'51,0346"W
DATA DE BASE: 11/9/2018
CONVERGÊNCIA MERIDIANA(b): 0°13'48,6108"E
DECLINAÇÃO MAGNÉTICA(a): 21°18'44"W
VARIANDO 0°02'37,56"E POR ANO.

EQUIPE TÉCNICA: CAU / CREA - FUNÇÃO



PREFEITURA DE
SÃO GONÇALO DO AMARANTE - RN



SEMINFRA - SECRETARIA MUNICIPAL DE INFRAESTRUTURA
RUA MARIA DO CARMO BRITO, S/N - SAMBURÁ - TEL.: +55 (84) 3278-3721 | CNPJ 08.079.402/0001-35

PROJETO: LEVANTAMENTO TOPOGRÁFICO GEOREFERENCIADO

ENDEREÇO: RUA MANOEL FIRMINO - GUAJIRU

TÍTULO: PROJETO DE PAVIMENTAÇÃO EM PEDRA PARALEPÍPEDO | ÁREA PROJETADA: 1.621,13M²

ASSUNTO: PLANTA BAIXA DE LOCAÇÃO

FOLHA: **01/01**
ETAPA: EXECUTIVO

DATA: 11/09/2018 ESCALA: 1/1000 PROJETO: NELSON S. TORRES CÓDIGO:

RESPONSÁVEL TÉCNICO TOPOGRAFIA: NELSON SILVA TORRES

DESENHO: RAISSA

É PROIBIDO NA FORMA DA LEI Nº 5988 ARTIGO 184 DO CÓDIGO PENAL A REPRODUÇÃO TOTAL OU PARCIAL DESTA DESENHO SEM A PRÉVIA AUTORIZAÇÃO DOS ARQUITETOS.



VERIFICAÇÃO DAS ASSINATURAS



Código para verificação: FC67-E285-0738-9B2D

Este documento foi assinado digitalmente pelos seguintes signatários nas datas indicadas:



ALEX SANDRO PINHO SALVIANO (CPF 968.XXX.XXX-00) em 12/07/2023 10:27:31 (GMT-03:00)

Papel: Parte

Emitido por: Sub-Autoridade Certificadora 1Doc (Assinatura 1Doc)

Para verificar a validade das assinaturas, acesse a Central de Verificação por meio do link:

<https://saogoncalo.1doc.com.br/verificacao/FC67-E285-0738-9B2D>