



IMAGEM AÉREA-PLAZA GARDEN
IDENTIFICAÇÃO DE TRECHO - PROPOSTA PAVIMENTAÇÃO
ESCALA 1/10000

IMPLANTAÇÃO TRECHO PLAZA GARDEN
IDENTIFICAÇÃO DE TRECHO - PROPOSTA PAVIMENTAÇÃO
ESCALA 1/500

LEGENDA:
— DESTAQUE RUAS PROPOSTA DE PAVIMENTAÇÃO
— DEMAIS RUAS DO BAIRRO




LATITUDE: 5°45'28,2685"S
LONGITUDE: 35°17'53,7483"W

DISCRIMINAÇÃO - SANTA TEREZINHA	LARGURA MÉDIA	COMP.	ÁREA m²
RUA MARECHAL RONDON (TRECHO 01)	7,00m	195,31m	1.367,17m²
ROTA	1,20m	195,31m	234,37m²
DISCRIMINAÇÃO DE PLACAS		QUANTIDADE	
PARE		03	
40 Km/h		02	
EXCLUSIVO PARA DEFICIENTES		02	

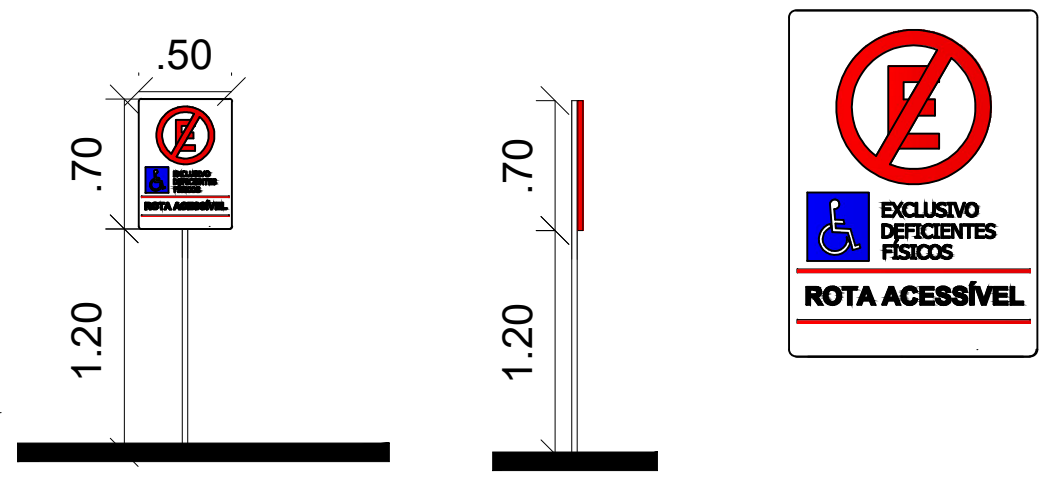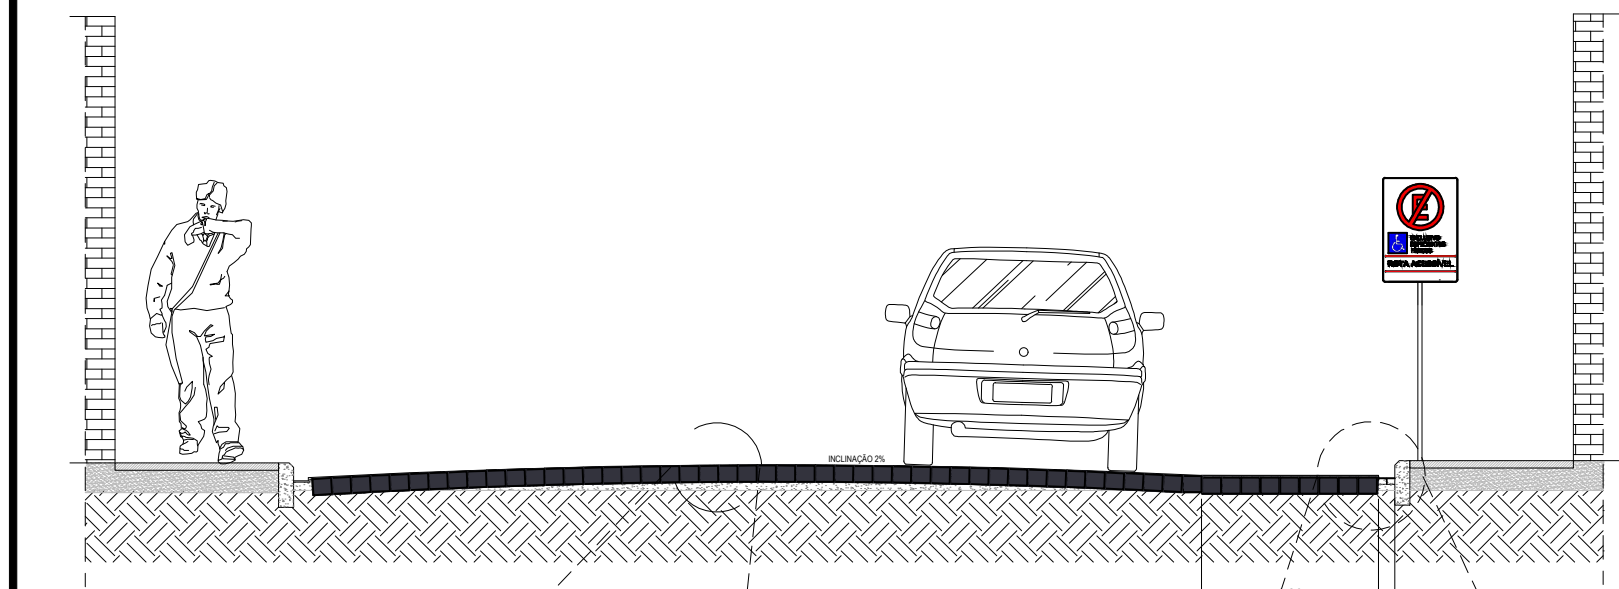



SECÇÃO DA VIA
ESCALA.....1/50

DET.02 DAS PLACAS
IDENTIFICAÇÃO DA PLACA DE ROTA ACESSÍVEL
Escala.....1/30

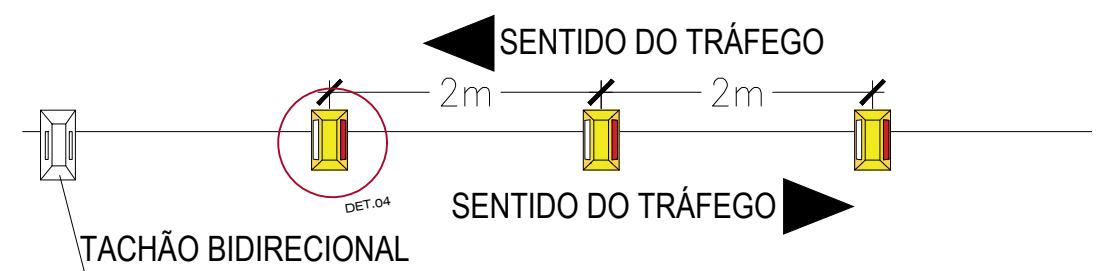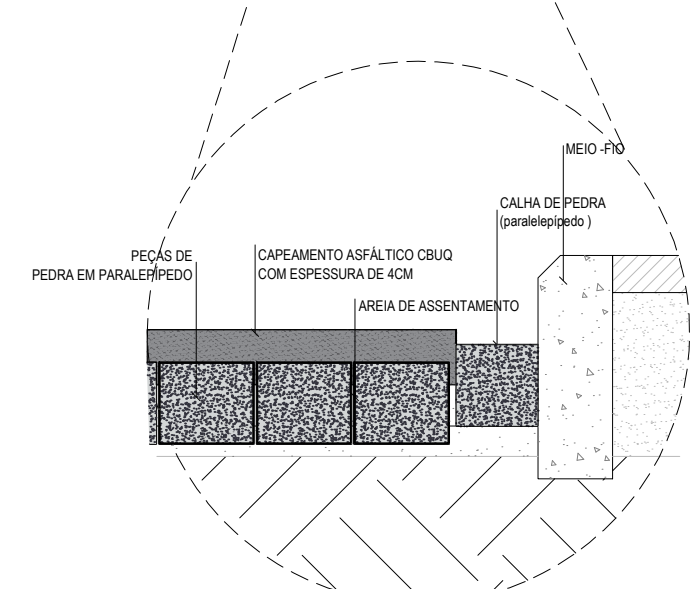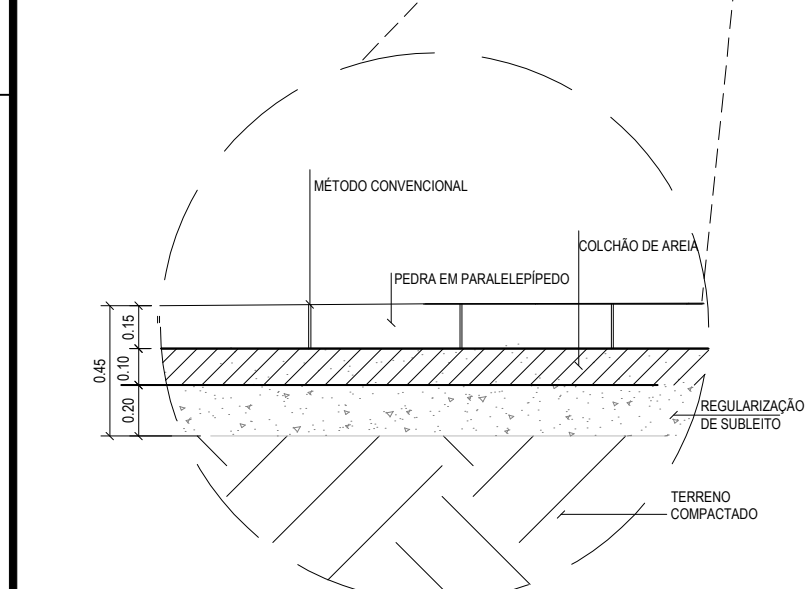

DET. PARALEPÍPEDO
ESCALA.....1/10

DET. MEIO FIO
ESCALA.....1/10

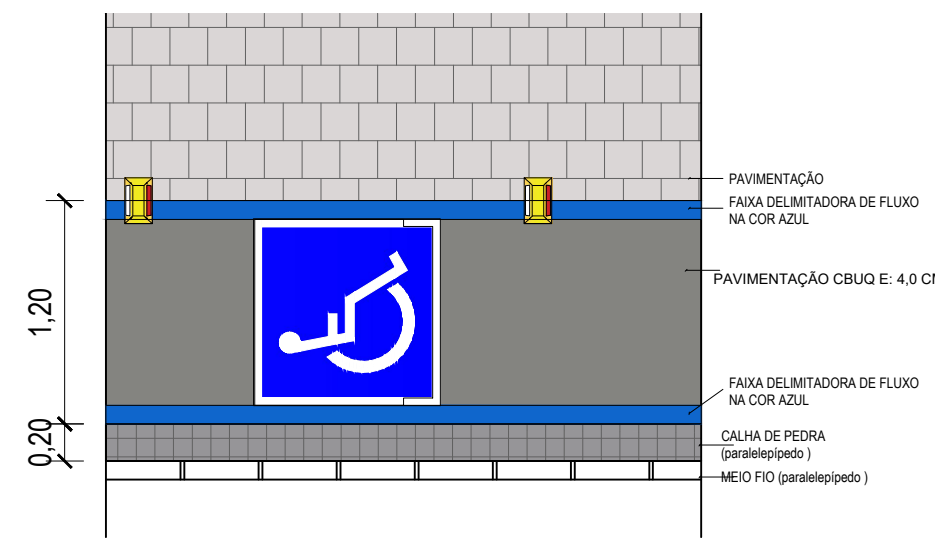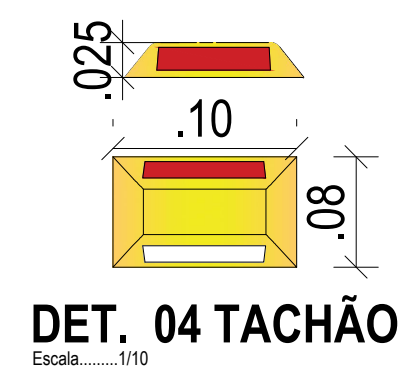

DET.02 ROTA ACESSÍVEL
IDENTIFICAÇÃO DE TRECHO - PROPOSTA PAVIMENTAÇÃO
Escala.....1/50

ASSINATURAS
ALEX SANDRO PINHO SALVIANO
ENGENHEIRO CIVIL
CREA Nº 210540736-6
EQUIPE TÉCNICA: CAU / CREA - FUNÇÃO
VANESSA RAYANE
JOSIEL SOUSA
ALEX SALVIANO
CAU nº A63690-8 - ARQUITETA E URBANISTA
CAU nº A163001-6 - ARQUITETO E URBANISTA
CREA nº 210540736-6 - ENGENHEIRO CIVIL

PREFEITURA DE
SÃO GONÇALO DO AMARANTE - RN

SÃO GONÇALO DO AMARANTE
LUGAR DE FÉ, CULTURA E OPORTUNIDADE

SEMINFRA - SECRETARIA MUNICIPAL DE INFRAESTRUTURA

RUA MARIA DO CARMO BRITO - S/N - SAMBURÁ, TEL.: +55 (84) 3278-3721 | CNPJ 08.079.402/0001-35

PROJETO
PAVIMENTAÇÃO URBANA

ENDEREÇO
BAIRRO PLAZA GARDEN - SÃO GONÇALO DO AMARANTE/RN

TÍTULO
PROJETO URBANÍSTICO

ASSUNTO
PAVIMENTAÇÃO A PARALELEPÍPEDO PELO MÉTODO CONVENCIONAL.

FOLHA:
02/11

ETAPA: EXECUTIVO

DATA: 11/02/2021 ESCALA: INDICADA PROJETO: ARQUITETURA CÓDIGO: PU2021_PLAZA GARDEN 13-17_R01

RESPONSÁVEL TÉCNICO: ALEX SALVIANO DESENHO: VANESSA RAYANE/JOSIEL

É PROIBIDO NA FORMA DA LEI Nº 5988 ARTIGO 184 DO CÓDIGO PENAL A REPRODUÇÃO TOTAL OU PARCIAL DESTA DESENHO SEM A PRÉVIA AUTORIZAÇÃO DOS ARQUITETOS