
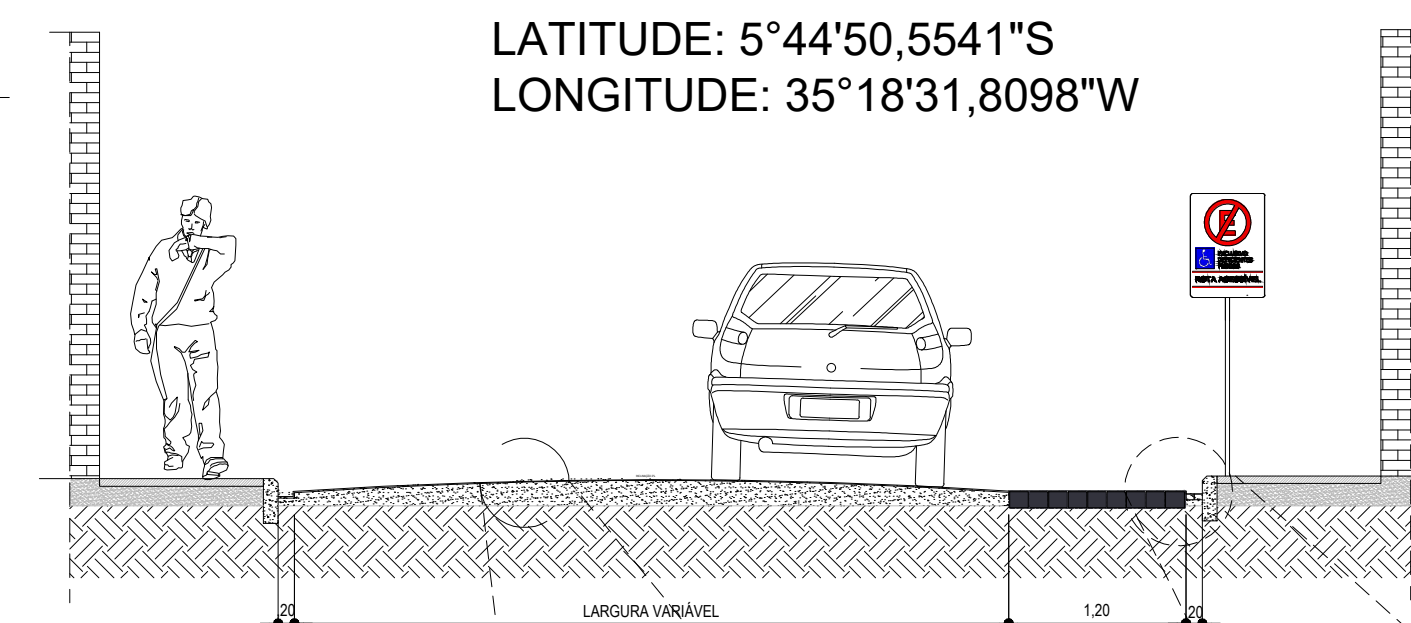
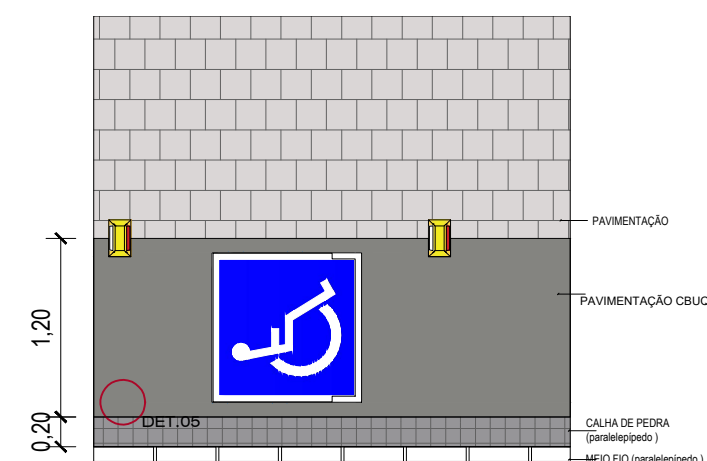
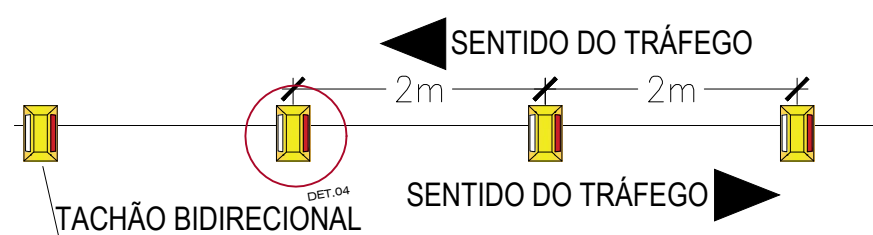
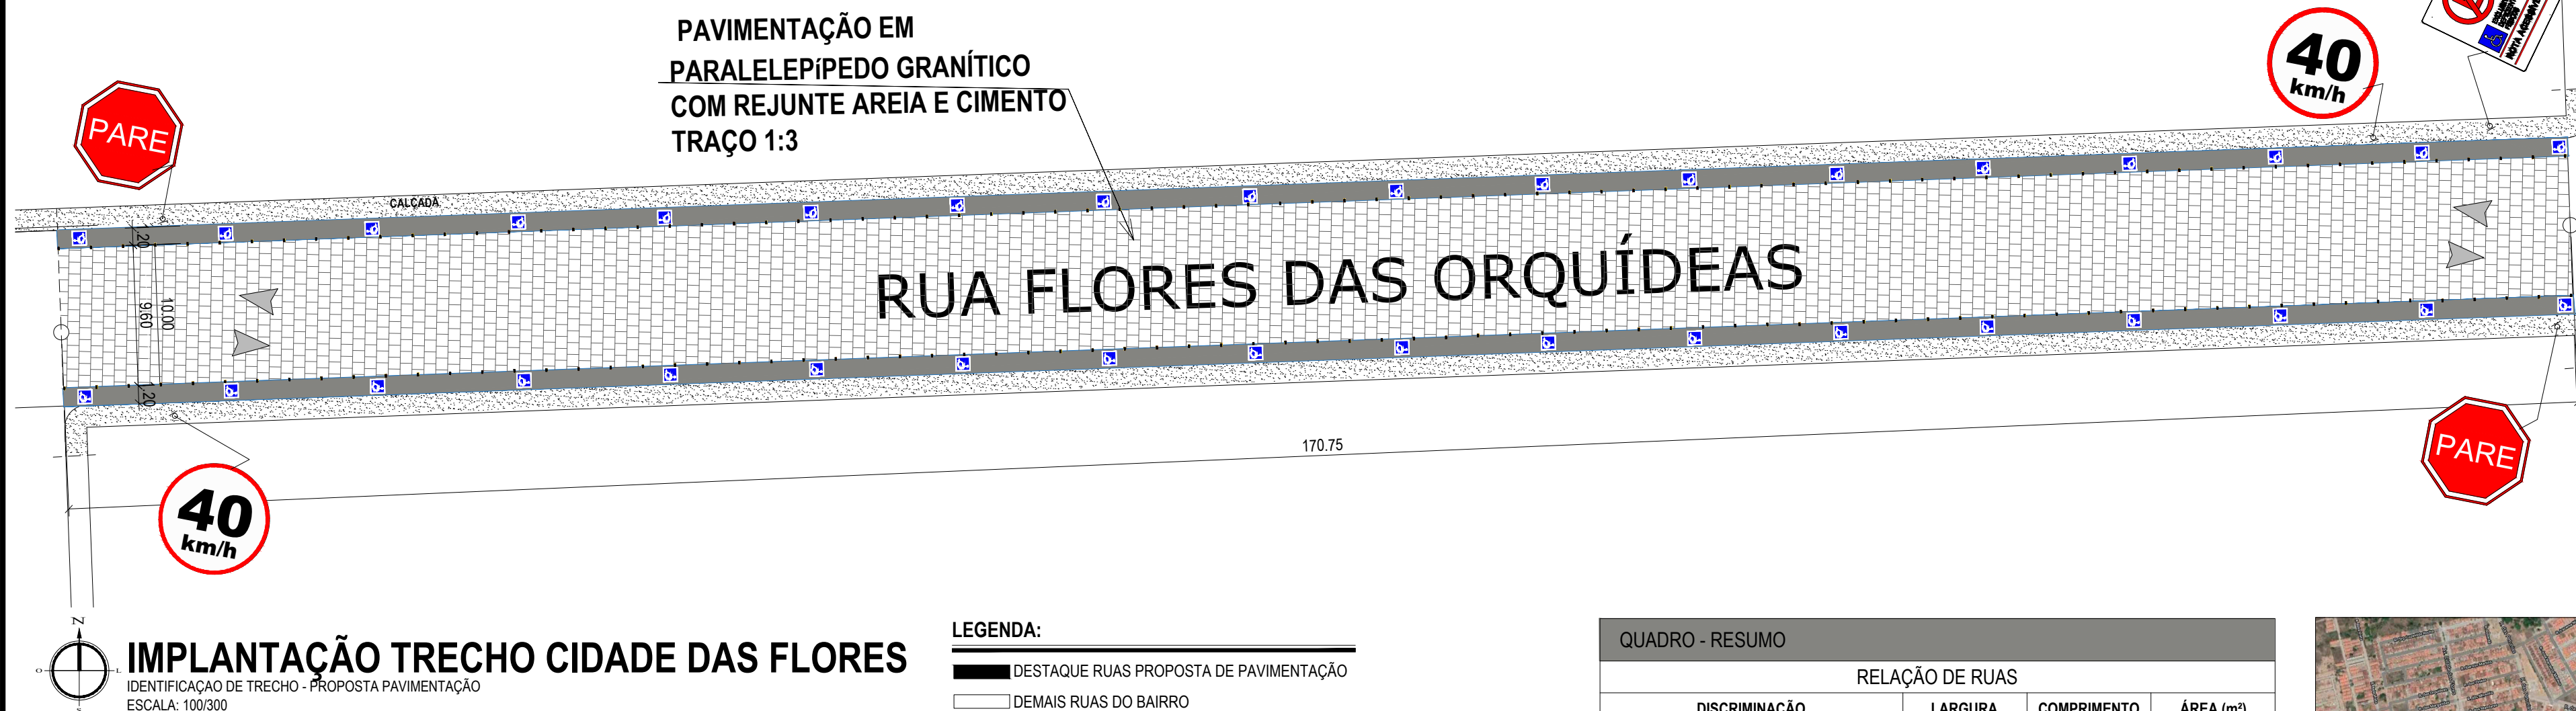


15.3.2016

CIDADE DAS FLORES

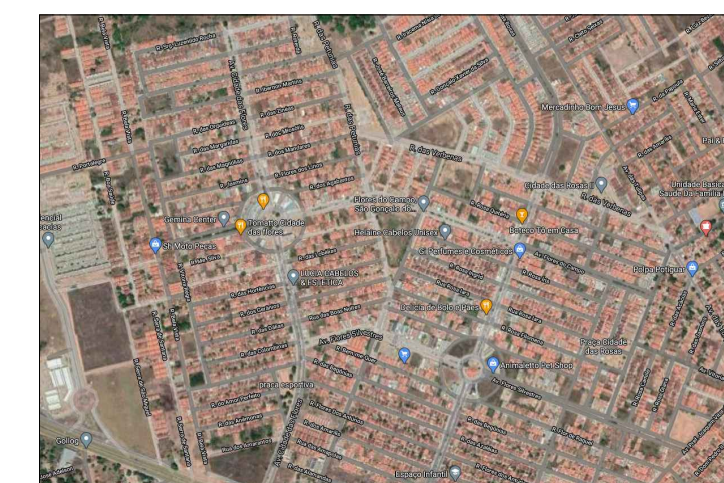

QUADRO - RESUMO			
RELAÇÃO DE RUAS			
DISCRIMINAÇÃO	LARGURA	COMPRIMENTO	ÁREA (m²)
RUA FLORES DAS ORQUÍDEAS	10,00m	170,75m	1.707,50m²
ROTA ACESSÍVEL	2,40m	170,75m	409,80m²
PARE		02	-
VELOCIDADE PERMITIDA		02	-
EXCLUSIVO PARA DEFICIENTE FÍSICO		02	-




 **IMAGEM AÉREA-CIDADE DAS FLORES**
IDENTIFICAÇÃO DE TRECHO - PROPOSTA PAVIMENTAÇÃO
SEM FISCALIA

ASSINATURAS


EQUIPE TÉCNICA: CAU / CREA - FUNÇÃO

ALEX SANDRO PINHO SALVIANO
ENGENHEIRO CIVIL
CAU nº 210540736-6


VANESSA RAYANE	CAU nº A63690-8 - ARQUITETA E URBANISTA
JOSIEL SOUSA	CAU nº A163001-6 - ARQUITETO E URBANISTA
ALEX SALVIANO	CREA nº 210540736-6 - ENGENHEIRO CIVIL

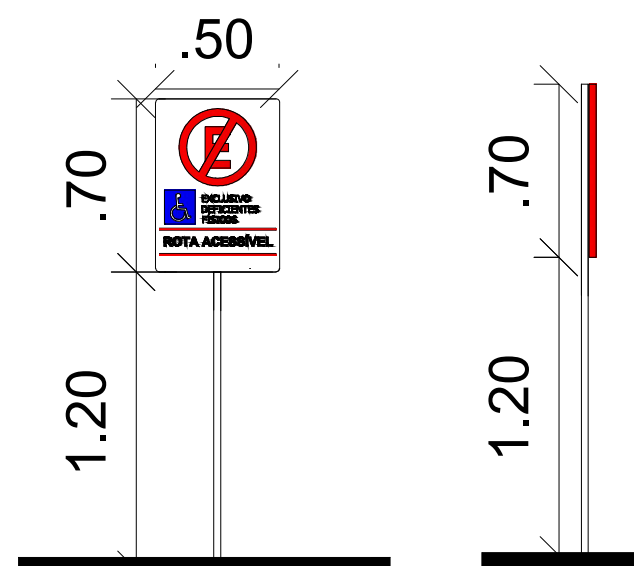


DET.02 DAS PLACAS

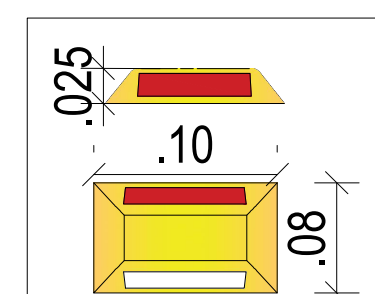


DET. 04 TACHÃO
Escala.....1/10

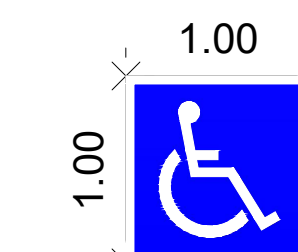

DET.02
SINALIZAÇÃO HORIZONTAL NO PISO
Escala 1/40

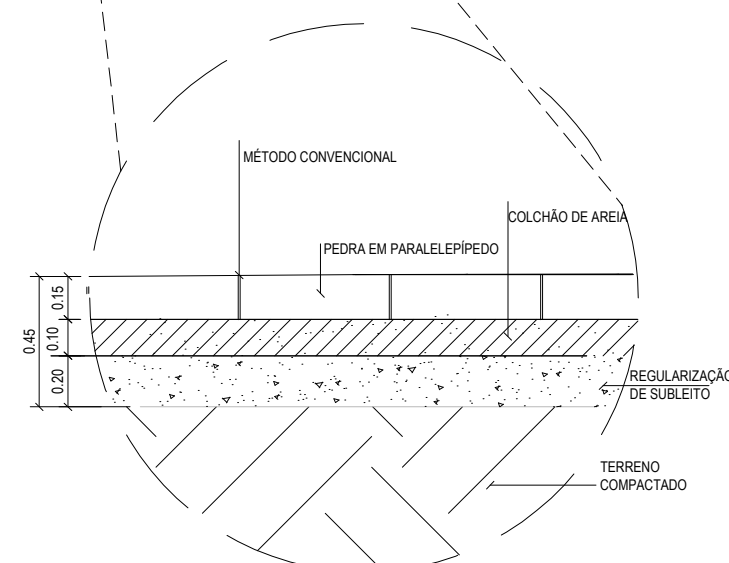

DET. PARALEPÍPEDO
ESCALA.....1/10

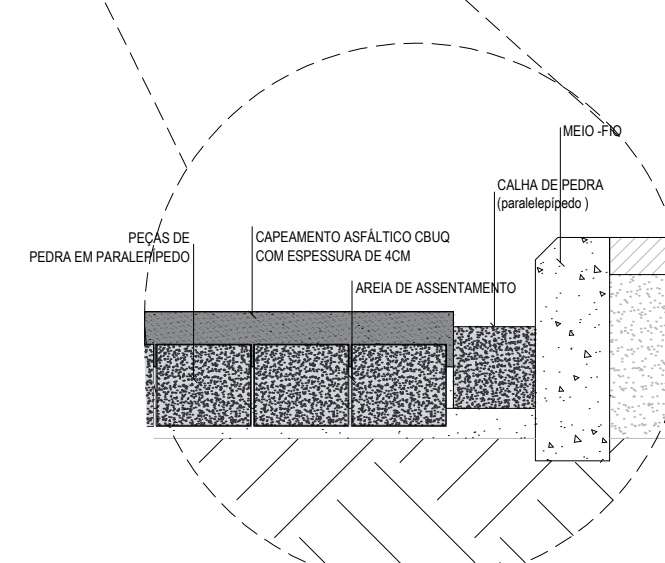

DET. MEIO FIO
ESCALA.....1/10



**PREFEITURA DE
SÃO GONÇALO
DO AMARANTE - RN**



SÃO GONÇALO DO AMARANTE
LUGAR DE FÉ, CULTURA E OPORTUNIDADE

SEMINFRA - SECRETARIA MUNICIPAL DE INFRAESTRUTURA

RUA MARIA DO CARMO BRITO - S/N - SAMBURÁ. TEL.: +55 (84) 3278-3721 | CNPJ 08.079.402/0001-35

PROJETO

PAVIMENTAÇÃO URBANA

ENDERECO

BAIRRO CIDADE DAS FLORES/JARDIM PETRÓPOLIS- SÃO GONÇALO DO AMARANTE/RN

TÍTULO

PROJETO URBANÍSTICO

ASSUNTO

PAVIMENTAÇÃO A PARALELEPÍPEDO PELO MÉTODO CONVENCIONAL.

FOLHA:

03/06

ETAPA: EXECUTIVO

DATA: 11/02/2021 ESCALA: INDICADA PROJETO: ARQUITETURA

RESPONSÁVEL TÉCNICO: ALEX SALVIANO

DESENHO: VANESSA RAYANE/JOSIEL

É PROIBIDO NA FORMA DA LEI Nº 5988 ARTIGO 184 DO CÓDIGO PENAL A REPRODUÇÃO TOTAL OU PARCIAL DESTES DESENHOS SEM A PRÉVIA AUTORIZAÇÃO DOS ARQUITETOS