



## IMPLANTAÇÃO TRECHO SANTO ANTÔNIO

IDENTIFICAÇÃO DE TRECHO - PROPOSTA PAVIMENTAÇÃO SEM ESCALA

**LEGENDA:**


- DESTAQUE RUAS PROPOSTA DE PAVIMENTAÇÃO
- DEMAIS RUAS DO BAIRRO

LATITUDE: 5°47'02,7728"S  
LONGITUDE: 35°17'19,7073"W

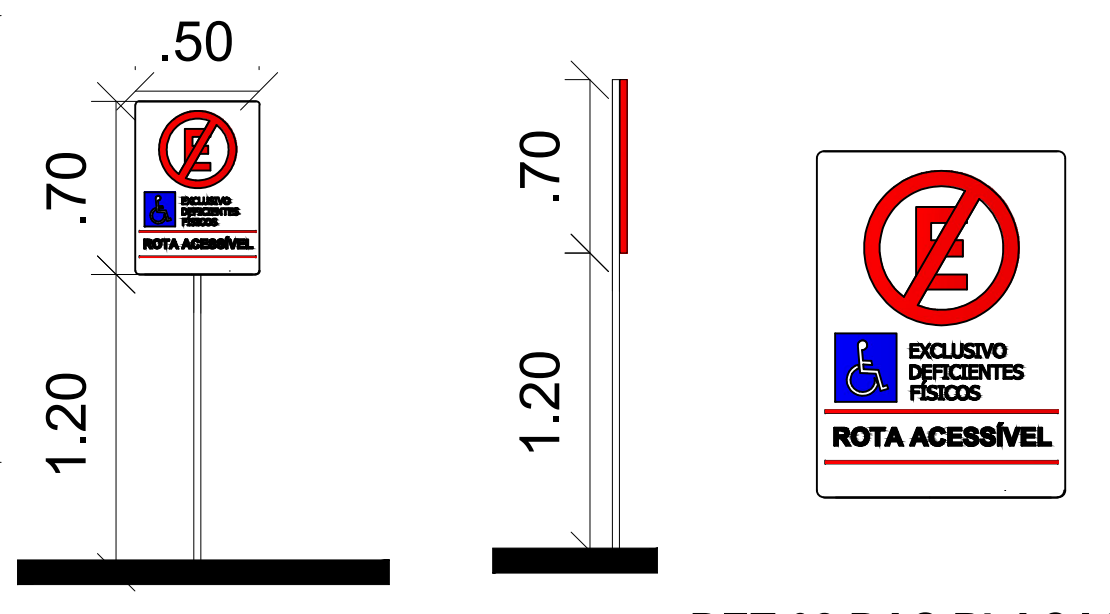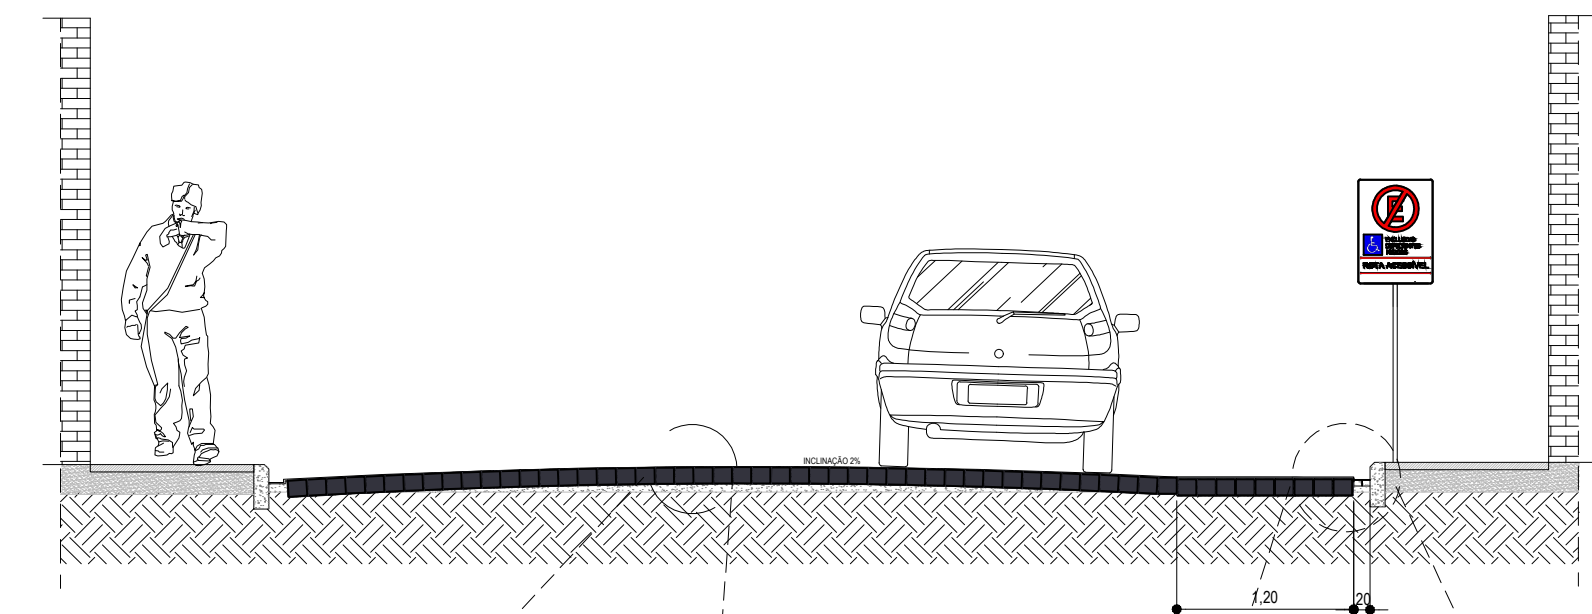


## DET.02 DAS PLACAS

IDENTIFICAÇÃO DA PLACA DE ROTA ACESSÍVEL  
Escala.....1/30

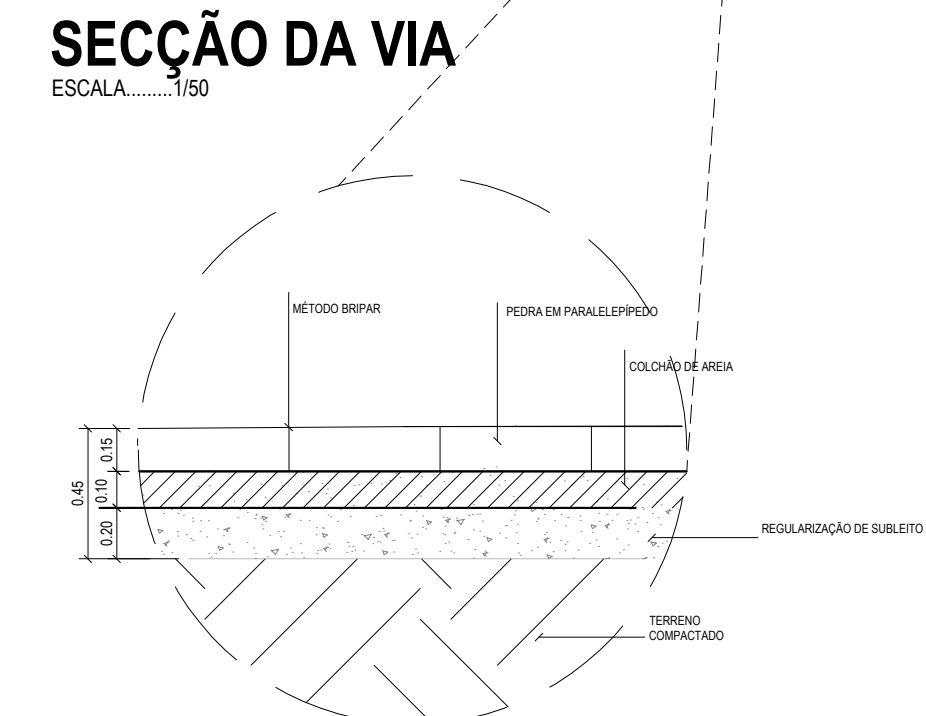



## DET. PARALEPÍPEDO

ESCALA.....1/10

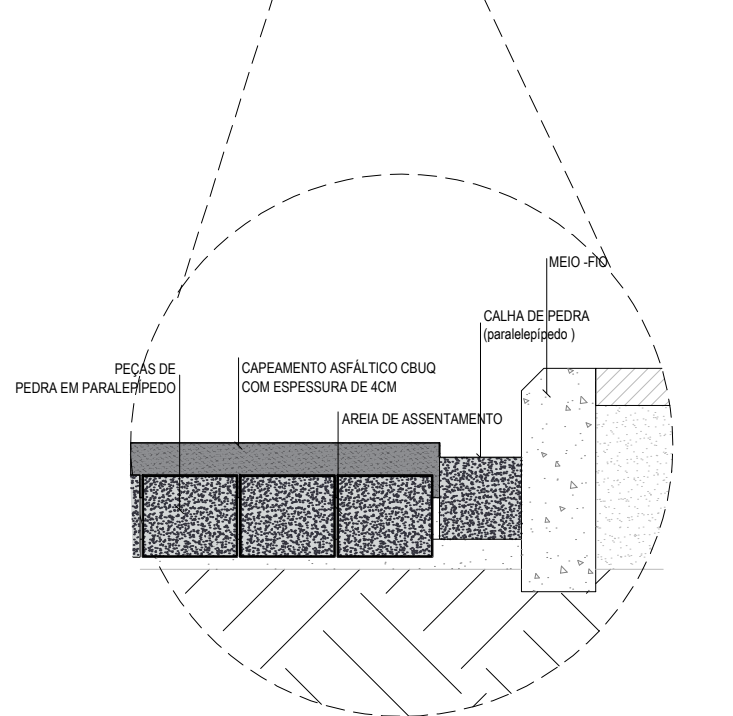


## DET. MEIO FIO

ESCALA.....1/10

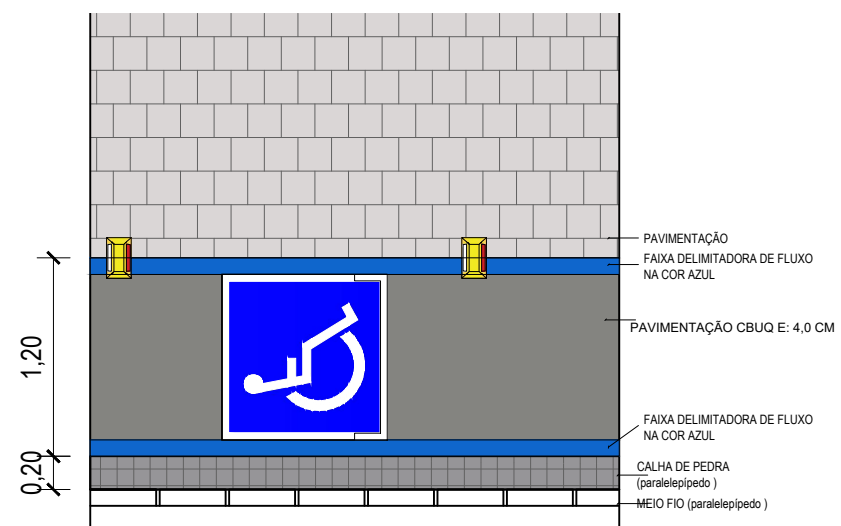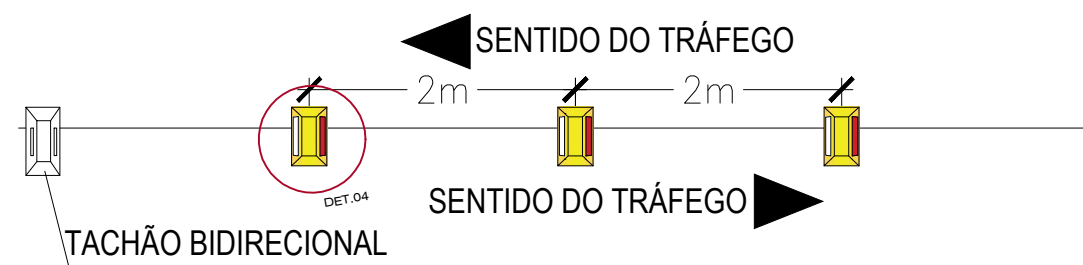

## DET.02 ROTA ACESSÍVEL

IDENTIFICAÇÃO DE TRECHO - PROPOSTA PAVIMENTAÇÃO  
Escala.....1/50

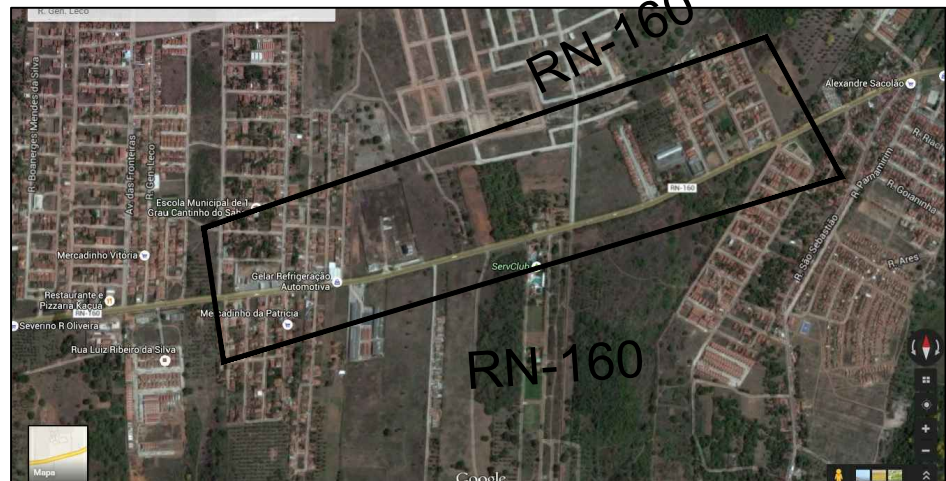

## IMAGEM AÉREA-SANTO ANTÔNIO

IDENTIFICAÇÃO DE TRECHO - PROPOSTA PAVIMENTAÇÃO SEM ESCALA

DISCRIMINAÇÃO - SANTA TEREZINHA	LARGURA MÉDIA	COMP.	ÁREA m <sup>2</sup>
RUA RIO JORDÃO	8,00m	195,53m	1.564,24m <sup>2</sup>
ROTA	1,20m	195,53m	234,63m <sup>2</sup>
DISCRIMINAÇÃO DE PLACAS		QUANTIDADE	
PARE		02	
40 Km/h		02	
ROTA		01	
(1) A Quantidade de calçadas descrita nesse projeto é equivalente a 40% do total previsto devido a existencia de calçadas já construída.			
(2) Vide memoria de calculo em anexo a planilha orçamentaria			

ASSINATURAS

EQUIPE TÉCNICA: CAU / CREA - FUNÇÃO

ALEX SANDRO PINHO SALVIANO  
ENGENHEIRO CIVIL  
CREA Nº 210540736-6

VANESSA RAYANE  
JOSIEL SOUSA  
ALEX SALVIANO  
CAU nº A63690-8 - ARQUITETA E URBANISTA  
CAU nº A163001-6 - ARQUITETO E URBANISTA  
CREA nº 210540736-6 - ENGENHEIRO CIVIL



SEMINFRA - SECRETARIA MUNICIPAL DE INFRAESTRUTURA

RUA MARIA DO CARMO BRITO - S/N - SAMBURÁ, TEL.: +55 (84) 3278-3721 | CNPJ 08.079.402/0001-35

PROJETO		PAVIMENTAÇÃO URBANA	
ENDEREÇO			
BAIRRO NOVO SANTO ANTÔNIO - SÃO GONÇALO DO AMARANTE/RN			
TÍTULO		ÁREA	
PROJETO URBANÍSTICO		URB	
ASSUNTO		FOLHA:	
PAVIMENTAÇÃO A PARALELEPÍPEDO PELO MÉTODO CONVENCIONAL.		03/04	
		ETAPA: EXECUTIVO	
DATA: 11/02/2021		PU2021_SANTO ANTÔNIO13-17_R02_OK	
ESCALA: INDICADA		CÓDIGO:	
PROJETO: ARQUITETURA		DESENHO: VANESSA RAYANE/JOS	
RESPONSÁVEL TÉCNICO: ALEX SALVIANO			
É PROIBIDO NA FORMA DA LEI Nº 5988 ARTIGO 184 DO CÓDIGO PENAL A REPRODUÇÃO TOTAL OU PARCIAL DESTA DESENHO SEM A PRÉVIA AUTORIZAÇÃO DOS ARQUITETOS			

ÁREA  
URB

FOLHA:  
03/04

ETAPA: EXECUTIVO

PU2021\_SANTO

ANTONIO13-17\_R02\_OK