
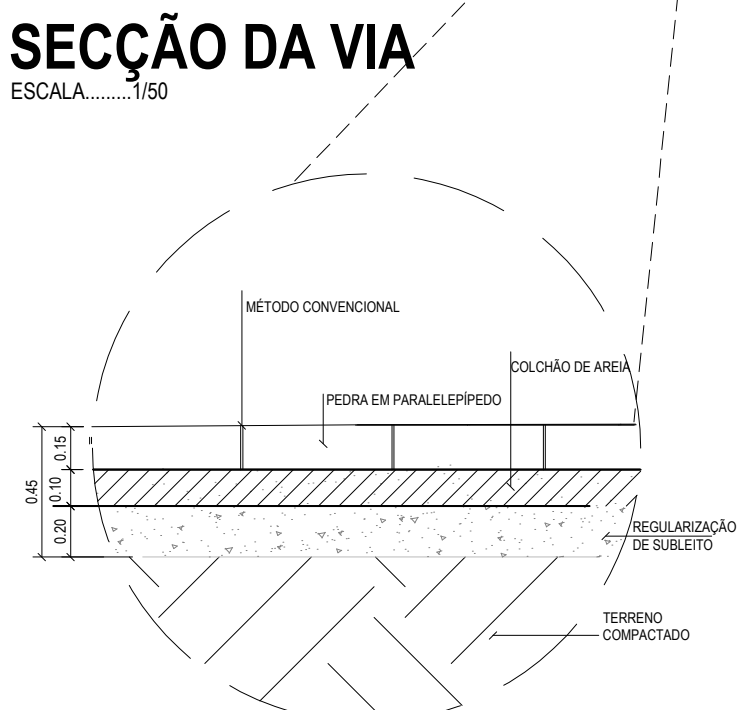
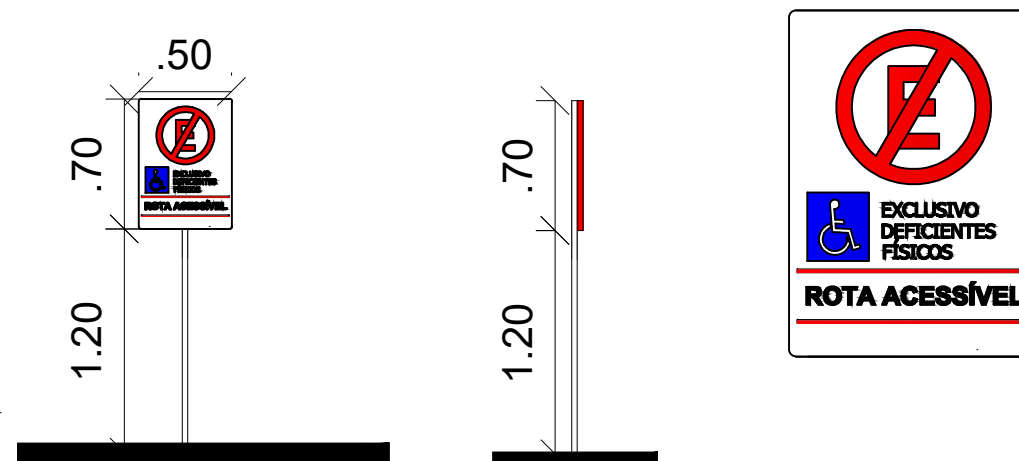


## IMPLANTAÇÃO TRECHO PLAZA GARDEN

IDENTIFICAÇÃO DE TRECHO - PROPOSTA PAVIMENTAÇÃO  
ESCALA 1/500


DESTAQUE RUAS PROPOSTA DE PAVIMENTAÇÃO  
DEMAIS RUAS DO BAIRRO

LATITUDE: 5°45'28,2685"S  
LONGITUDE: 35°17'53,7483"W

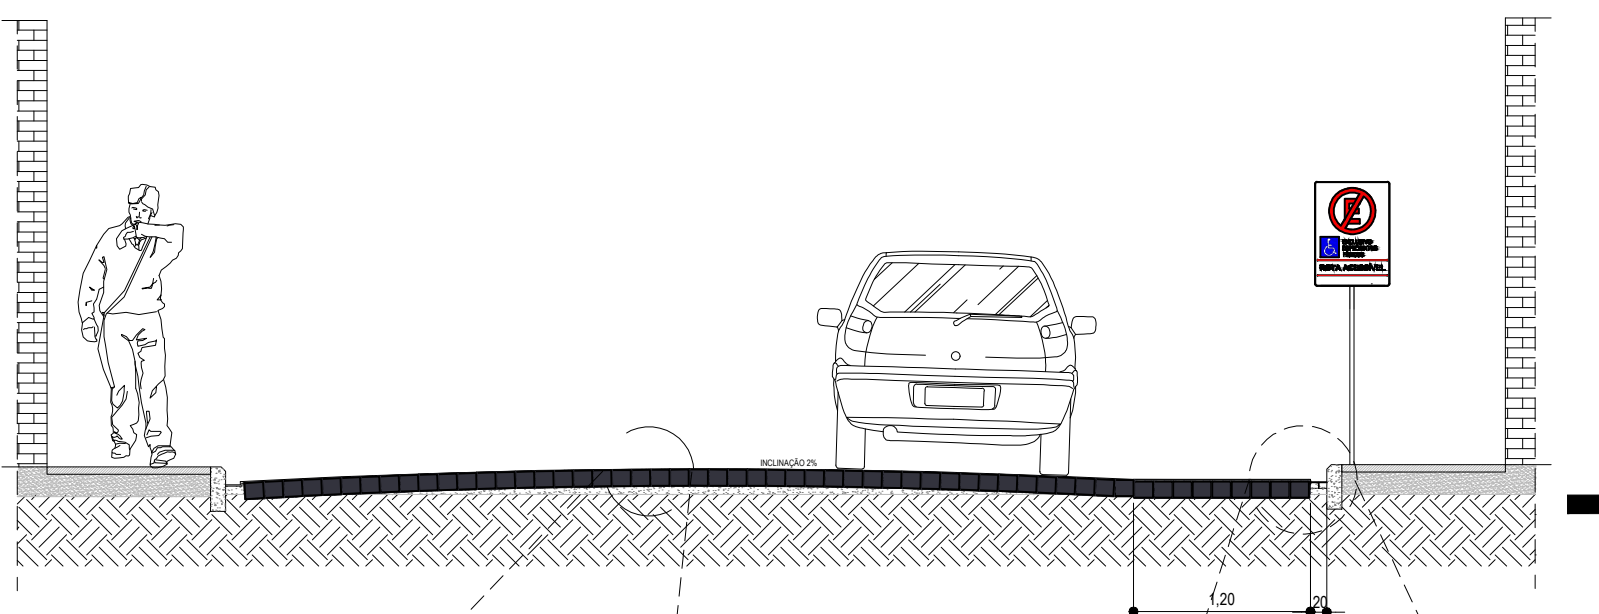




### DET. PARALEPÍEDO

ESCALA.....1/10

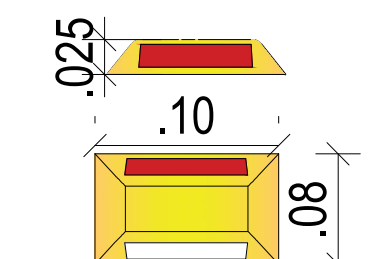

### DET. MEIO FIO

ESCALA.....1/10

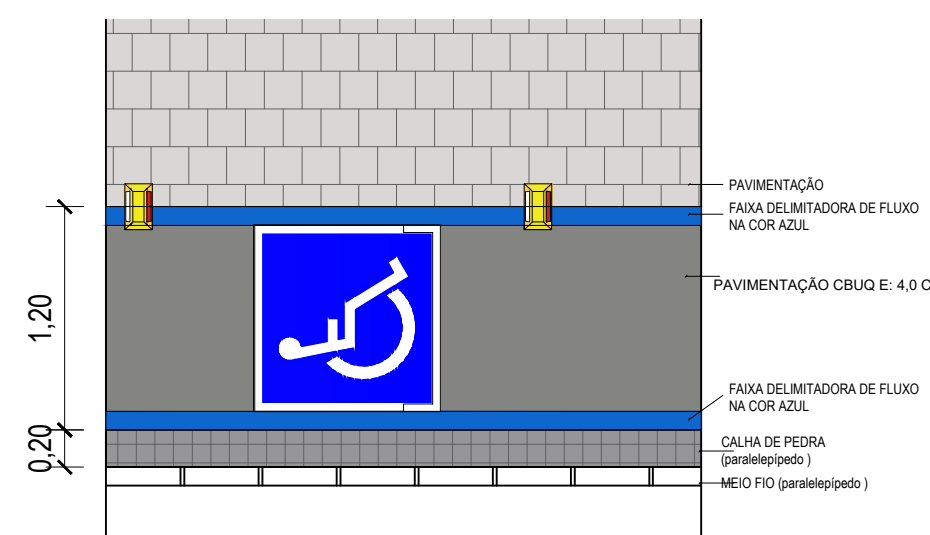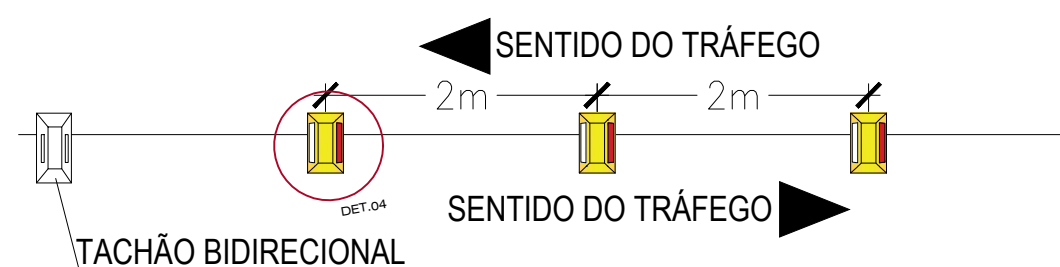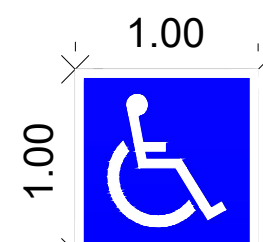

IDENTIFICAÇÃO DE TRECHO - PLAZA GARDEN

## IMAGEM AÉREA-PLAZA GARDEN

IDENTIFICAÇÃO DE TRECHO - PROPOSTA PAVIMENTAÇÃO  
ESCALA 1/10000

DISCRIMINAÇÃO - SANTA TEREZINHA	LARGURA MÉDIA	COMP.	ÁREA m²
RUA MARECHAL RONDON (TRECHO2)	7,00m	174,08m	1.218,56m²
ROTA	1,20m	174,08m	208,89m²
DISCRIMINAÇÃO DE PLACAS		QUANTIDADE	
PARE		06	
40 Km/h		02	
EXCLUSIVO PARA DEFICIENTES		02	

ASSINATURAS

ALEX SANDRO PINHO SALVIANO  
ENGENHEIRO CIVIL  
CREA Nº 210540736-6

EQUIPE TÉCNICA: CAU / CREA - FUNÇÃO

VANESSA RAYANE  
JOSIEL SOUSA  
ALEX SALVIANO

CAU nº A63690-8 - ARQUITETA E URBANISTA  
CAU nº A163001-6 - ARQUITETO E URBANISTA  
CREA nº 210540736-6 - ENGENHEIRO CIVIL



SEMINFRA - SECRETARIA MUNICIPAL DE INFRAESTRUTURA

RUA MARIA DO CARMO BRITO - S/N - SAMBURÁ, TEL.: +55 (84) 3278-3721 | CNPJ 08.079.402/0001-35

PROJETO		PAVIMENTAÇÃO URBANA	
ENDEREÇO			
BAIRRO PLAZA GARDEN - SÃO GONÇALO DO AMARANTE/RN			
TÍTULO		ÁREA	
PROJETO URBANÍSTICO		URB	
ASSUNTO		FOLHA:	
PAVIMENTAÇÃO A PARALELEPÍEDO PELO MÉTODO CONVENCIONAL.		03/11	
		ETAPA: EXECUTIVO	
DATA: 11/02/2021	ESCALA: INDICADA	PROJETO: ARQUITETURA	CÓDIGO: PU2021_PLAZA GARDEN 13-17_R01
RESPONSÁVEL TÉCNICO: ALEX SALVIANO		DESENHO: VANESSA RAYANE/JOSIEL	
É PROIBIDO NA FORMA DA LEI Nº 5988 ARTIGO 184 DO CÓDIGO PENAL A REPRODUÇÃO TOTAL OU PARCIAL DESTA DESENHO SEM A PRÉVIA AUTORIZAÇÃO DOS ARQUITETOS.			

FOLHA:  
**03/11**  
ETAPA: EXECUTIVO