

PAVIMENTAÇÃO EM
PARALELEPÍPEDO GRANÍTICO
COM REJUNTE AREIA E CIMENTO
TRAÇO 1:3

RUA DAS AZALÉIAS

116.58

CALÇADA

CALÇADA

UA FLORES DAS GAF




IMPLANTAÇÃO TRECHO CIDADE DAS FLORES


IDENTIFICAÇÃO DE TRECHO - PROPOSTA PAVIMENTAÇÃO
ESCALA: 100/300

LEGENDA:

- DESTAQUE RUAS PROPOSTA DE PAVIMENTAÇÃO
- DEMAIS RUAS DO BAIRRO

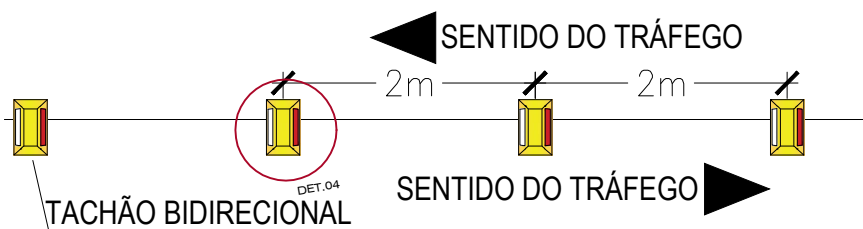

LATITUDE: 5°45'07,9499"S
LONGITUDE: 35°18'22,5555"W

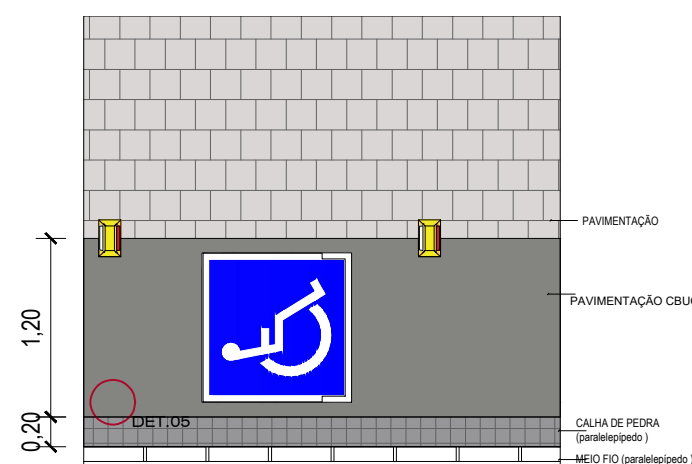


DET.02 ROTA ACESSÍVEL

IDENTIFICAÇÃO DE TRECHO - PROPOSTA PAVIMENTAÇÃO
Escala: 1/50




DET.02 DAS PLACAS

IDENTIFICAÇÃO DA PLACA DE ROTA ACESSÍVEL
Escala: 1/30

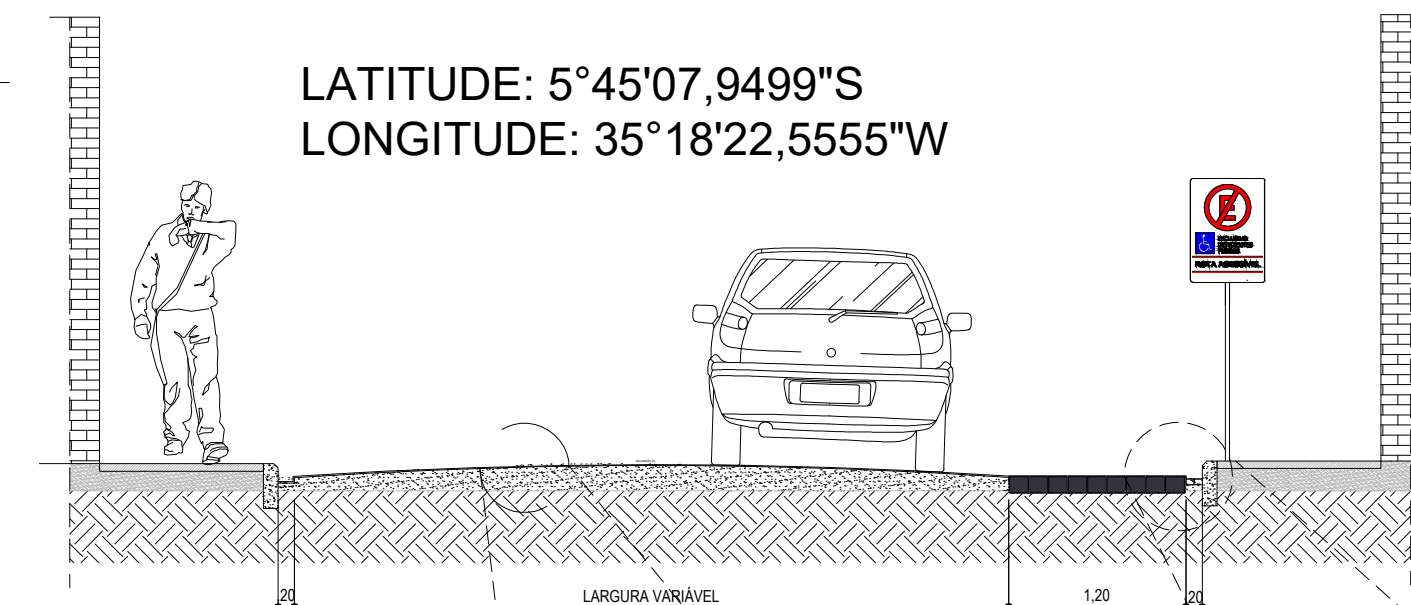


SECÇÃO DA VIA

ESCALA: 1/50

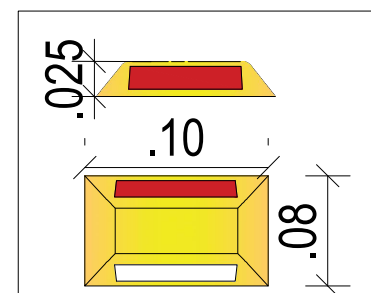


DET. 04 TACHÃO

Escala: 1/10

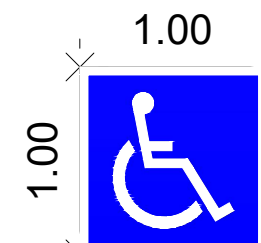

DET.02

SINALIZAÇÃO HORIZONTAL NO PISO
Escala: 1/40

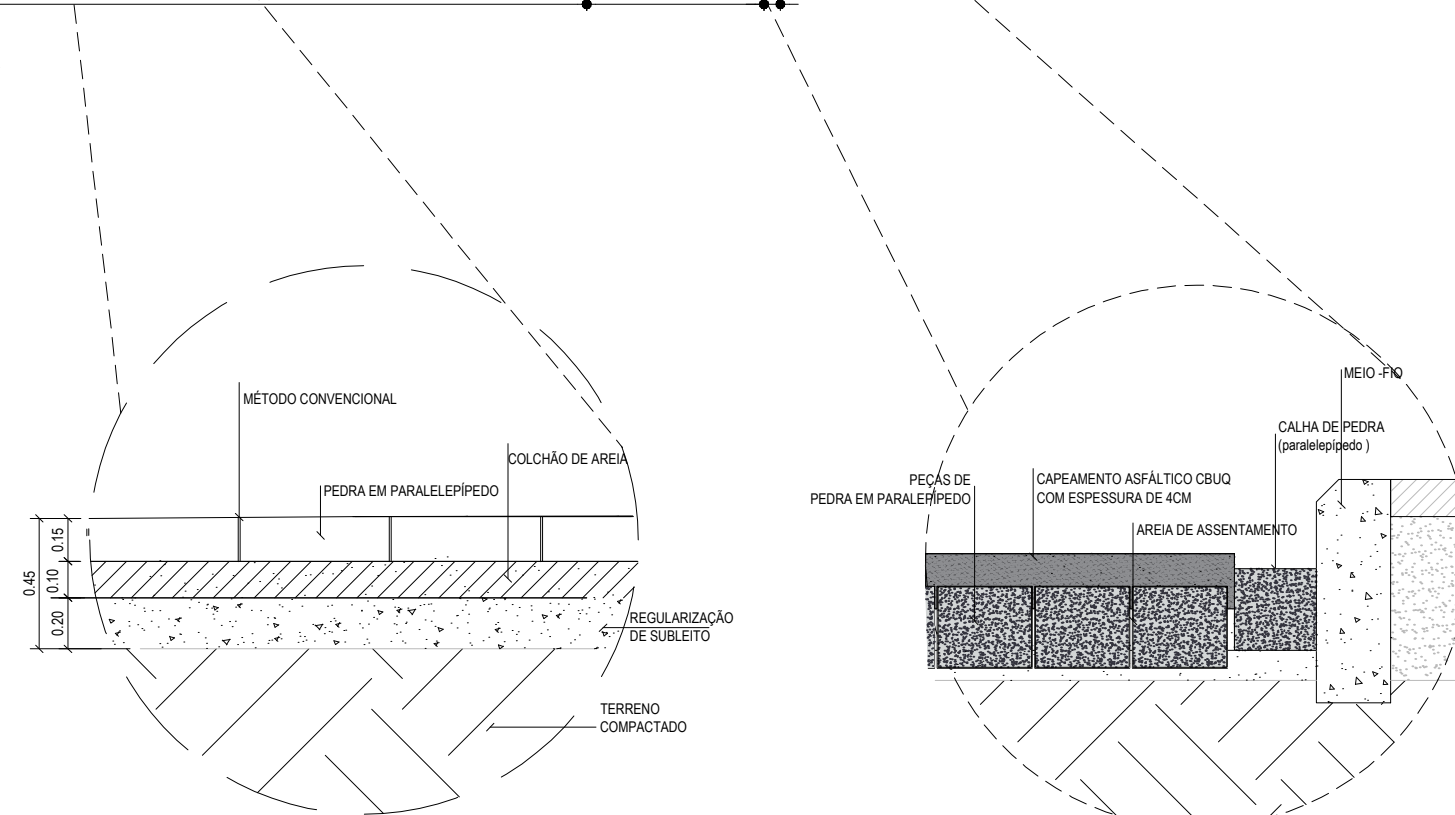

DET. PARALEPÍPEDO

ESCALA: 1/10

DET. MEIO FIO

ESCALA: 1/10

QUADRO - RESUMO			
RELAÇÃO DE RUAS			
DISCRIMINAÇÃO	LARGURA	COMPRIMENTO	ÁREA (m²)
RUA DAS AZALÉIAS	7,00m	116,58m	816,06m²
ROTA ACESSÍVEL	1,20m	116,58m	139,89m²
PARE		02	-
VELOCIDADE PERMITIDA		02	-
EXCLUSIVO PARA DEFICIENTE FÍSICO		01	-

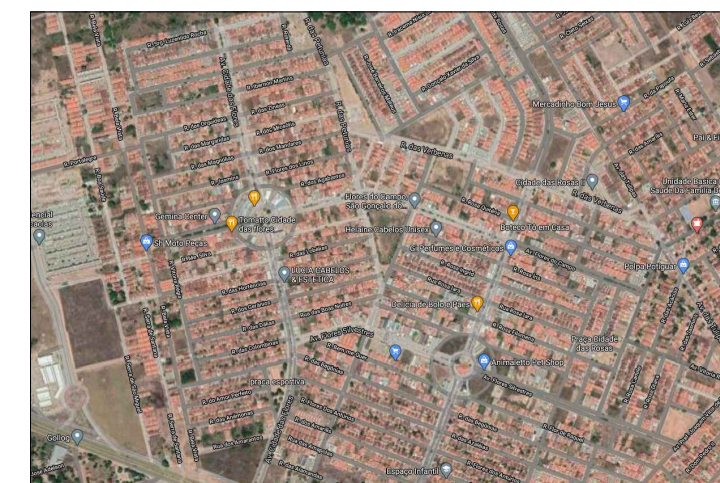


IMAGEM AÉREA-CIDADE DAS FLORES
SEM ESCALA

ASSINATURAS

EQUIPE TÉCNICA: CAU / CREA - FUNÇÃO

ALEX SANDRO PINHO SALVIANO
ENGENHEIRO CIVIL
CAU nº 210540736-6

VANESSA RAYANE
JOSIEL SOUSA
ALEX SALVIANO
CAU nº A63690-8 - ARQUITETA E URBANISTA
CAU nº A163001-6 - ARQUITETO E URBANISTA
CREA nº 210540736-6 - ENGENHEIRO CIVIL



PREFEITURA DE
SÃO GONÇALO
DO AMARANTE - RN



SÃO GONÇALO
DO AMARANTE
LUGAR DE FÉ, CULTURA E OPORTUNIDADE

SEMINFRA - SECRETARIA MUNICIPAL DE INFRAESTRUTURA

RUA MARIA DO CARMO BRITO - S/N - SAMBURÁ, TEL.: +55 (84) 3278-3721 | CNPJ 08.079.402/0001-35

PROJETO	PAVIMENTAÇÃO URBANA
ENDEREÇO	BAIRRO CIDADE DAS FLORES/JARDIM PETRÓPOLIS- SÃO GONÇALO DO AMARANTE/RN
TÍTULO	PROJETO URBANÍSTICO
ASSUNTO	PAVIMENTAÇÃO A PARALELEPÍPEDO PELO MÉTODO CONVENCIONAL.
DATA: 11/02/2021	ESCALA: INDICADA
RESPONSÁVEL TÉCNICO: ALEX SALVIANO	ETAPA: EXECUTIVO
É PROIBIDO NA FORMA DA LEI Nº 5988 ARTIGO 184 DO CÓDIGO PENAL A REPRODUÇÃO TOTAL OU PARCIAL DESTA DESENHO SEM A PRÉVIA AUTORIZAÇÃO DOS ARQUITETOS	FOLHA: 02/06
PROJETO: ARQUITETURA	DESENHO: VANESSA RAYANE/JOSIEL