


**IMPLANTAÇÃO TRECHO SAMBURÁ**  
IDENTIFICAÇÃO DE TRECHO - PROPOSTA PAVIMENTAÇÃO SEM ESCALA

**IMPLANTAÇÃO TRECHO SAMBURÁ**  
IDENTIFICAÇÃO DE TRECHO - PROPOSTA PAVIMENTAÇÃO SEM ESCALA


**LEGENDA:**  
— DESTAQUE RUAS PROPOSTA DE PAVIMENTAÇÃO  
— DEMAIS RUAS DO BAIRRO

LATITUDE: 5°47'05,3947"S  
LONGITUDE: 35°20'09,8650"W


DISCRIMINAÇÃO - SAMBURÁ	LARGURA MÉDIA	COMP.	ÁREA m²
RUA MARIA CARMELITA CABRAL	12,00m	220,81m	2.649,72m²
ROTA	1,20m	441,62m	529,94m²
DISCRIMINAÇÃO DE PLACAS		QUANTIDADE	
PARE		02	
40 Km/h		02	
ROTA		02	
(1) A Quantidade de calçadas descrita nesse projeto é equivalente a 40% do total previsto devido a existencia de calçadas já construída.			
(2) Vide memoria de calculo em anexo a planilha orçamentaria			

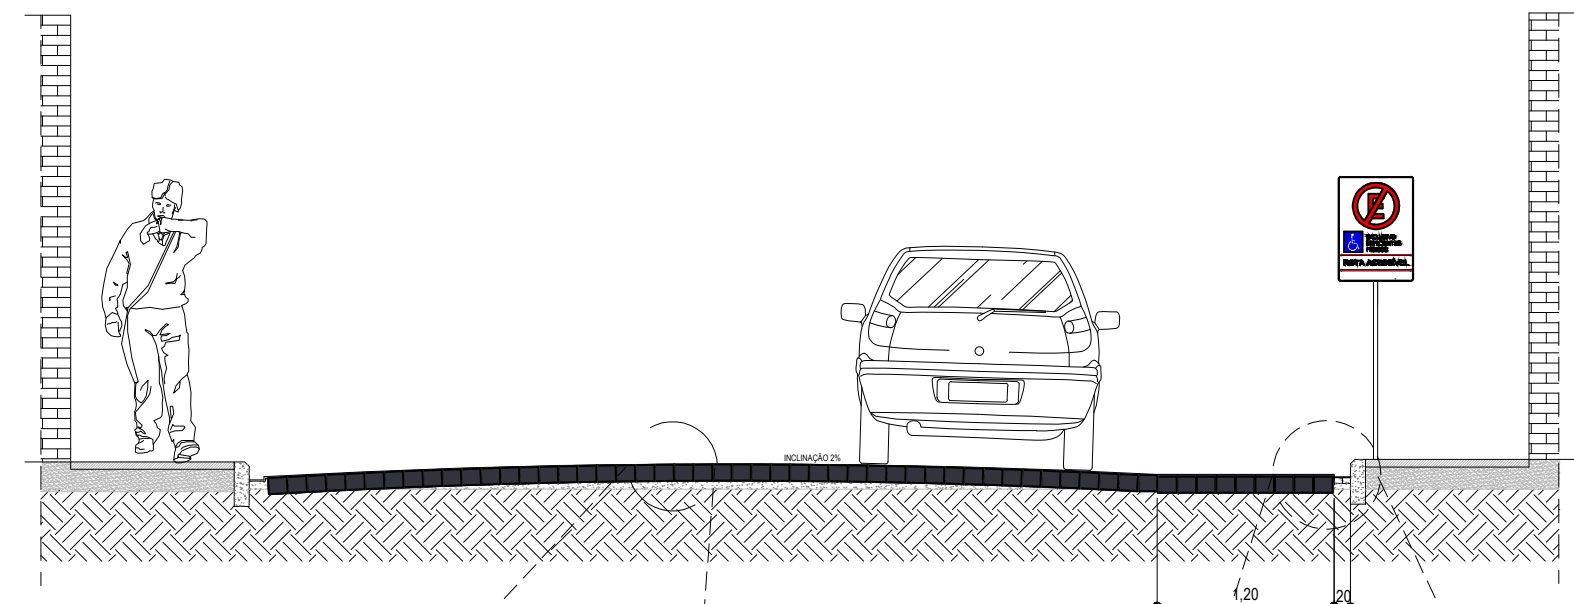


**SECÇÃO DA VIA**  
ESCALA.....1/50

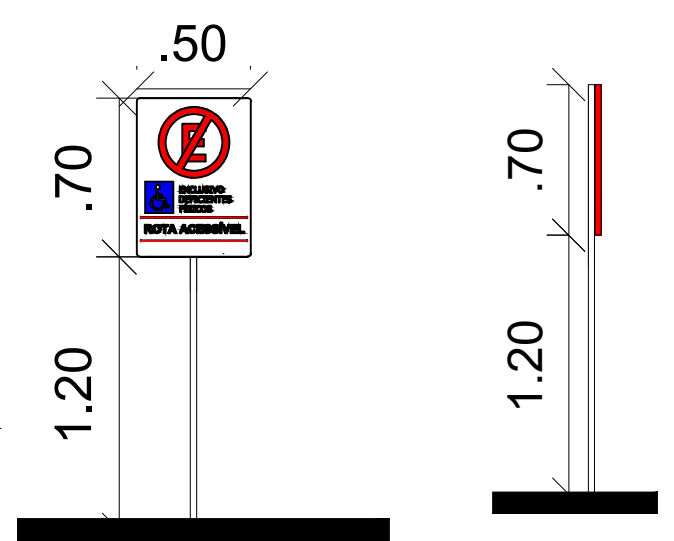


**DET.02 DAS PLACAS**  
IDENTIFICAÇÃO DA PLACA DE ROTA ACESSÍVEL  
Escala.....1/30

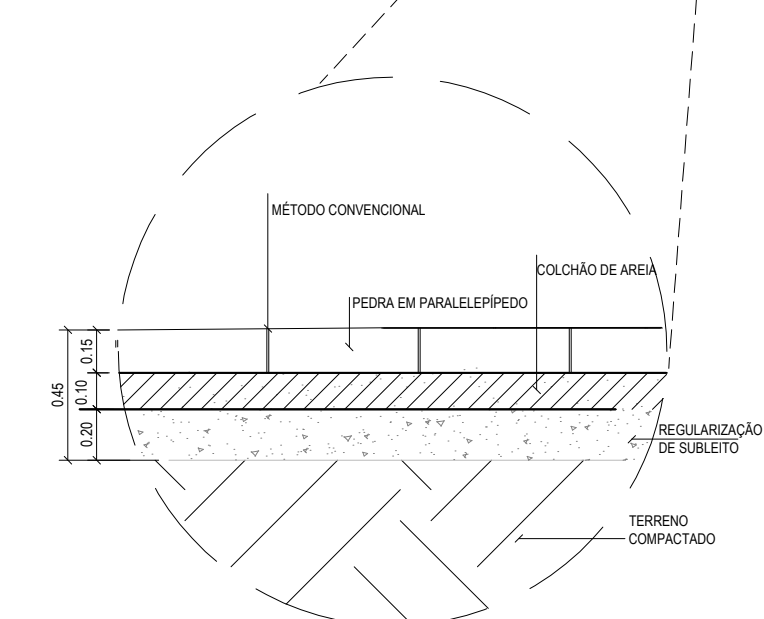


**DET. PARALEPÍEDO**  
ESCALA.....1/10

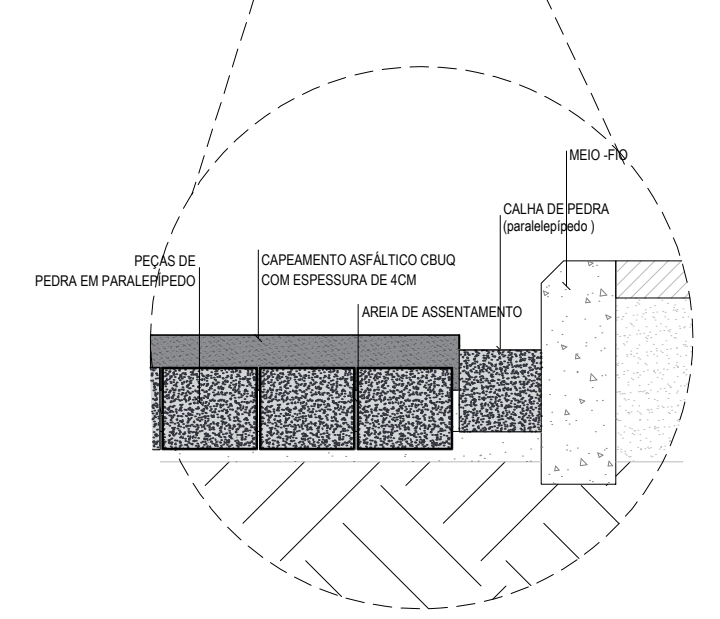


**DET. MEIO FIO**  
ESCALA.....1/10

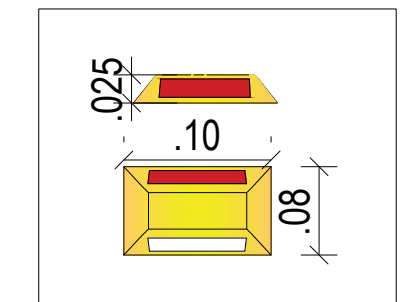

**DET. 04 TACHÃO**  
Escala.....1/10

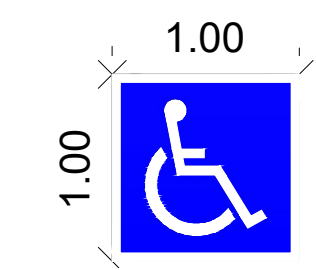

**DET.02**  
SINALIZAÇÃO HORIZONTAL NO PISO  
Escala.....1/40

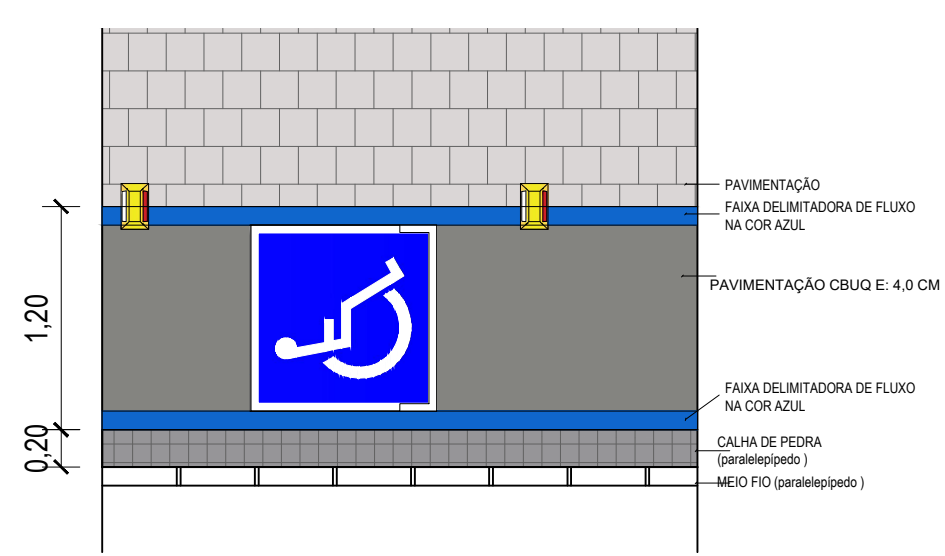

**DET.02 ROTA ACESSÍVEL**  
IDENTIFICAÇÃO DE TRECHO - PROPOSTA PAVIMENTAÇÃO  
Escala.....1/50

ASSINATURAS  
ALEX SANDRO PINHO SALVIANO  
ENGENHEIRO CIVIL  
CREA Nº 210540736-6  
EQUIPE TÉCNICA: CAU / CREA - FUNÇÃO  
VANESSA RAYANE  
JOSIEL SOUSA  
ALEX SALVIANO  
CAU nº A63690-8 - ARQUITETA E URBANISTA  
CAU nº A163001-6 - ARQUITETO E URBANISTA  
CREA nº 210540736-6 - ENGENHEIRO CIVIL

**PREFEITURA DE SÃO GONÇALO DO AMARANTE - RN**

**SÃO GONÇALO DO AMARANTE**  
LUGAR DE FÉ, CULTURA E OPORTUNIDADE

SEMINFRA - SECRETARIA MUNICIPAL DE INFRAESTRUTURA  
RUA MARIA DO CARMO BRITO - S/N - SAMBURÁ, TEL.: +55 (84) 3278-3721 | CNPJ 08.079.402/0001-35

PROJETO	PAVIMENTAÇÃO URBANA		
ENDEREÇO	BAIRRO SAMBURÁ- SÃO GONÇALO DO AMARANTE/RN		
TÍTULO	PROJETO URBANÍSTICO		
ASSUNTO	PAVIMENTAÇÃO A PARALELEPÍEDO PELO MÉTODO CONVENCIONAL.		
DATA: 11/02/2021	ESCALA: INDICADA	PROJETO: ARQUITETURA	CÓDIGO: PU2021_SAMBURÁ caixa_R01
RESPONSÁVEL TÉCNICO: ALEX SALVIANO	DESENHO: VANESSA RAYANE/JOSIEL		

É PROIBIDO NA FORMA DA LEI Nº 5988 ARTIGO 184 DO CÓDIGO PENAL A REPRODUÇÃO TOTAL OU PARCIAL DESTA DESENHO SEM A PRÉVIA AUTORIZAÇÃO DOS ARQUITETOS

FOLHA:  
**02/02**  
ETAPA: EXECUTIVO