


IMAGEM AÉREA-SANTO ANTÔNIO
IDENTIFICAÇÃO DE TRECHO - PROPOSTA PAVIMENTAÇÃO
SEM ESCALA


IMPLANTAÇÃO TRECHO SANTO ANTÔNIO
IDENTIFICAÇÃO DE TRECHO - PROPOSTA PAVIMENTAÇÃO
SEM ESCALA

LEGENDA:
— DESTAQUE RUAS PROPOSTA DE PAVIMENTAÇÃO
— DEMAIS RUAS DO BAIRRO


LATITUDE: 5°47'02,7728"S
LONGITUDE: 35°17'19,7073"W

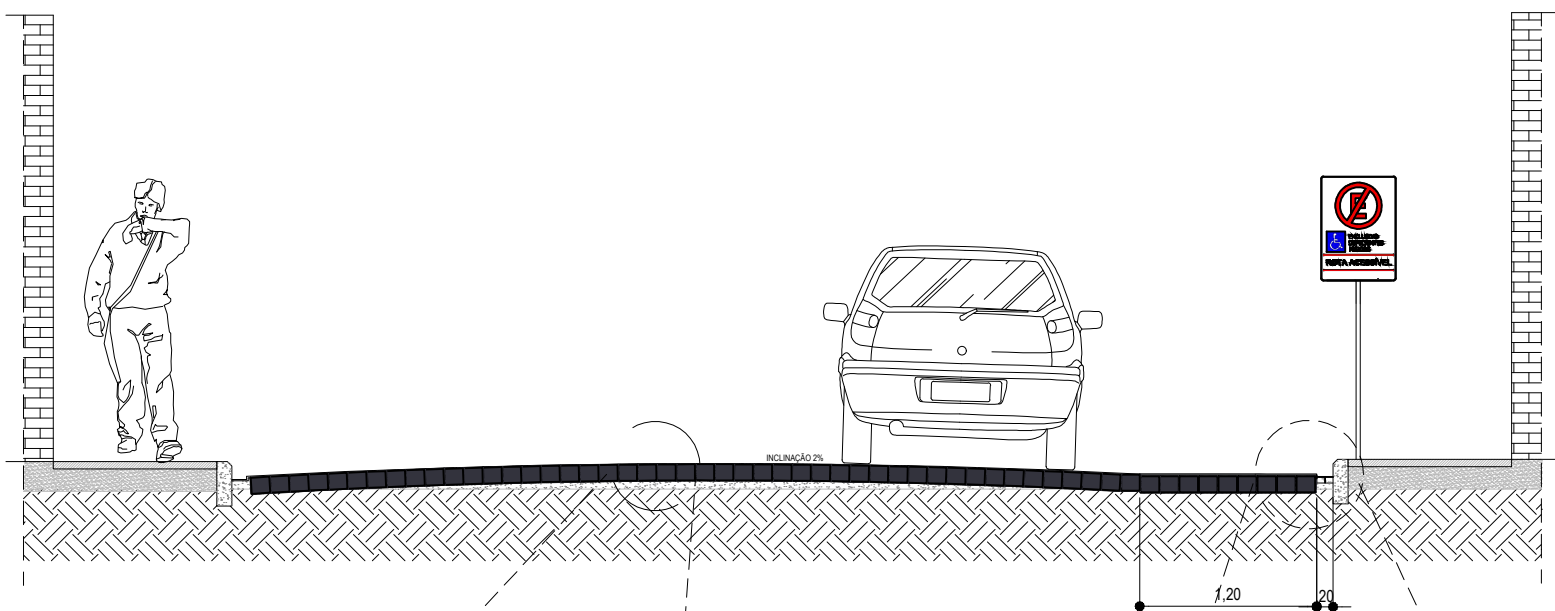


SECÇÃO DA VIA
ESCALA.....1/50

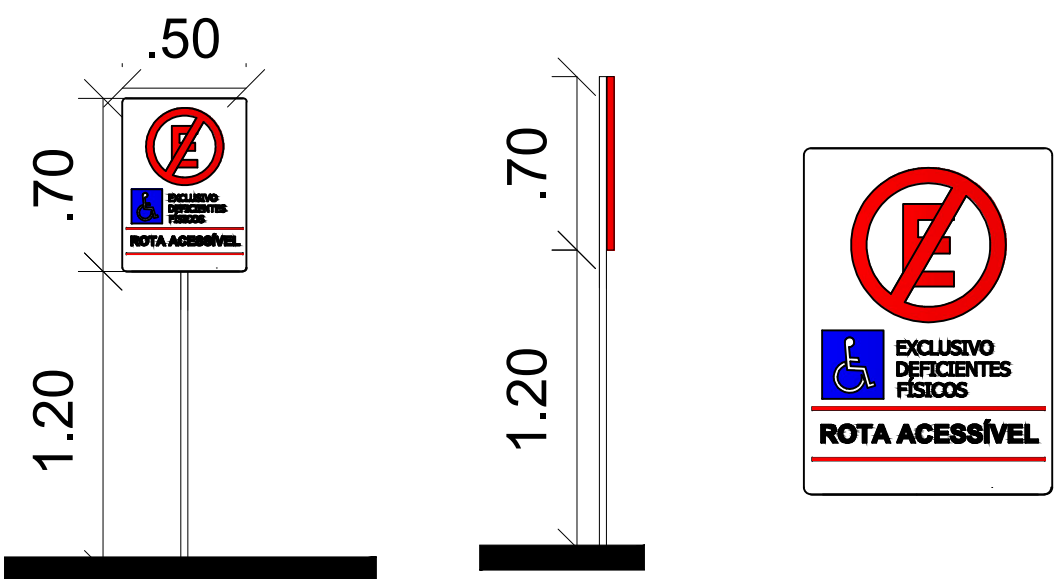


DET.02 DAS PLACAS
IDENTIFICAÇÃO DA PLACA DE ROTA ACESSÍVEL
Escala.....1/30

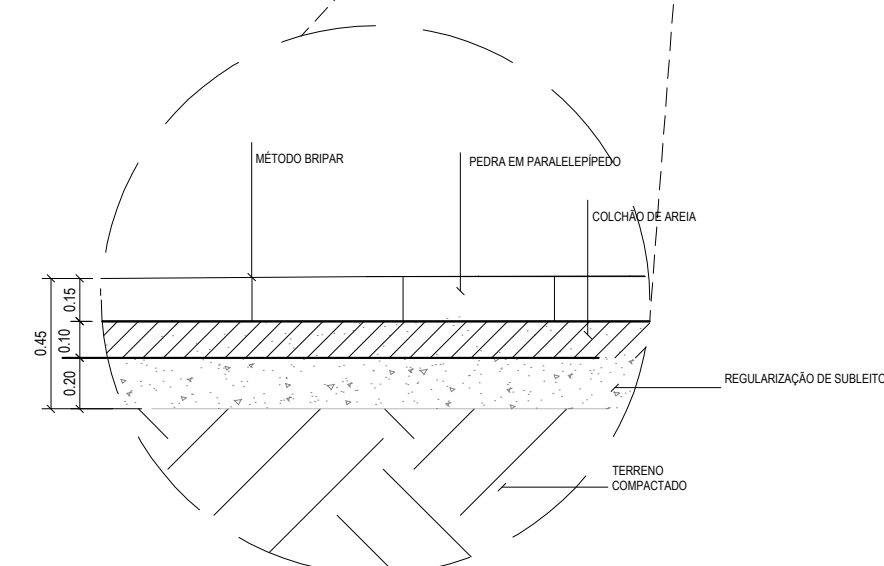


DET. PARALEPÍPEDO
ESCALA.....1/10

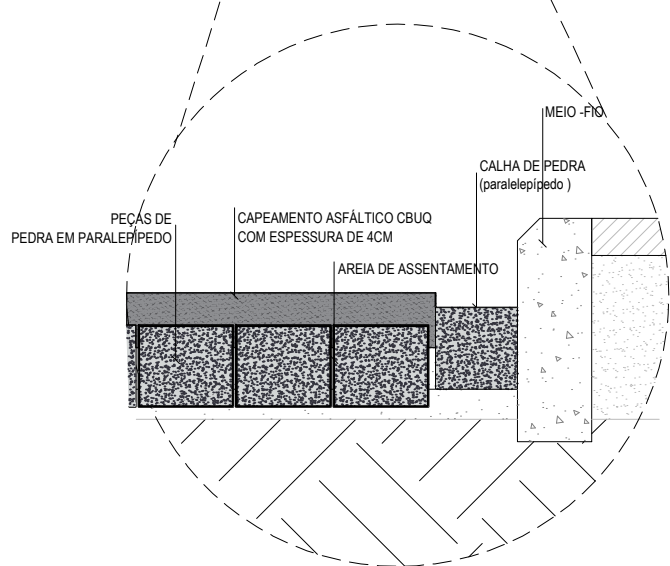

DET. MEIO FIO
ESCALA.....1/10

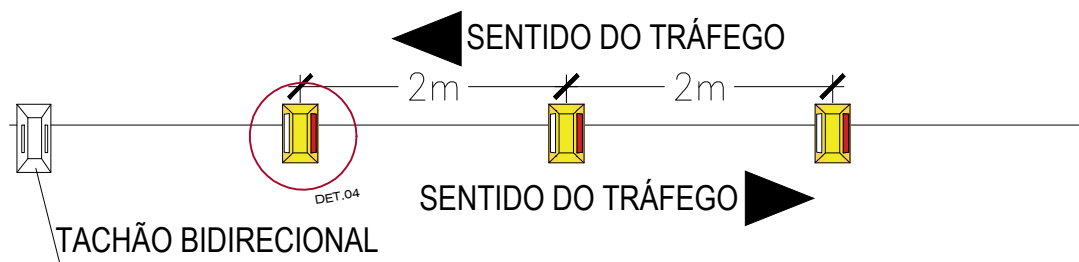

DET.04 TACHÃO BIDIRECIONAL

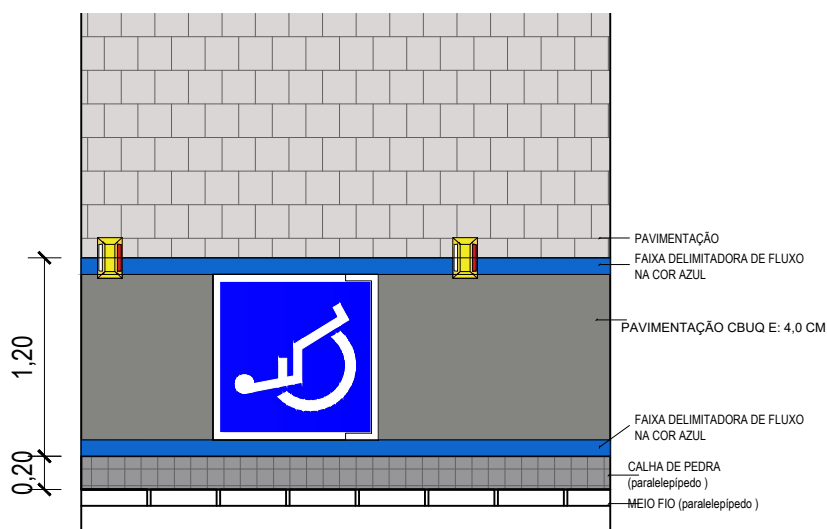

DET.02 ROTA ACESSÍVEL
IDENTIFICAÇÃO DE TRECHO - PROPOSTA PAVIMENTAÇÃO
Escala.....1/50

DISCRIMINAÇÃO - SANTA TEREZINHA	LARGURA MÉDIA	COMP.	ÁREA m²
RUA RIO TIGRE (ROTATÓRIA)	8,00m	137,03m	1.093,89m²
ROTA	1,20m	137,03m	205,78m²
DISCRIMINAÇÃO DE PLACAS		QUANTIDADE	
PARE		02	
40 Km/h		02	
ROTA		01	
(1) A Quantidade de calçadas descrita nesse projeto é equivalente a 40% do total previsto devido a existencia de calçadas já construída.			
(2) Vide memoria de calculo em anexo a planilha orçamentaria			

ASSINATURAS

EQUIPE TÉCNICA: CAU / CREA - FUNÇÃO

ALEX SANDRO PINHO SALVIANO
ENGENHEIRO CIVIL
CREA Nº 210540736-6

VANESSA RAYANE JOSIEL SOUSA
ALEX SALVIANO
CAU nº A63690-8 - ARQUITETA E URBANISTA
CAU nº A163001-6 - ARQUITETO E URBANISTA
CREA nº 210540736-6 - ENGENHEIRO CIVIL



SEMINFRA - SECRETARIA MUNICIPAL DE INFRAESTRUTURA

RUA MARIA DO CARMO BRITO - S/N - SAMBURÁ, TEL.: +55 (84) 3278-3721 | CNPJ 08.079.402/0001-35

PROJETO		PAVIMENTAÇÃO URBANA	
ENDEREÇO			
BAIRRO NOVO SANTO ANTÔNIO - SÃO GONÇALO DO AMARANTE/RN			
TÍTULO		ÁREA	
PROJETO URBANÍSTICO		URB	
ASSUNTO		FOLHA:	
PAVIMENTAÇÃO A PARALELEPÍPEDO PELO MÉTODO CONVENCIONAL.		02/04	
		ETAPA: EXECUTIVO	
DATA: 11/02/2021		PU2021_SANTO	
ESCALA: INDICADA		ANTONIO13-17_R02_OK	
PROJETO: ARQUITETURA		CÓDIGO:	
RESPONSÁVEL TÉCNICO: ALEX SALVIANO		DESENHO: VANESSA RAYANE/JOSIEL	
É PROIBIDO NA FORMA DA LEI Nº 5988 ARTIGO 184 DO CÓDIGO PENAL A REPRODUÇÃO TOTAL OU PARCIAL DESTA DESENHO SEM A PRÉVIA AUTORIZAÇÃO DOS ARQUITETOS			

FOLHA:
02/04