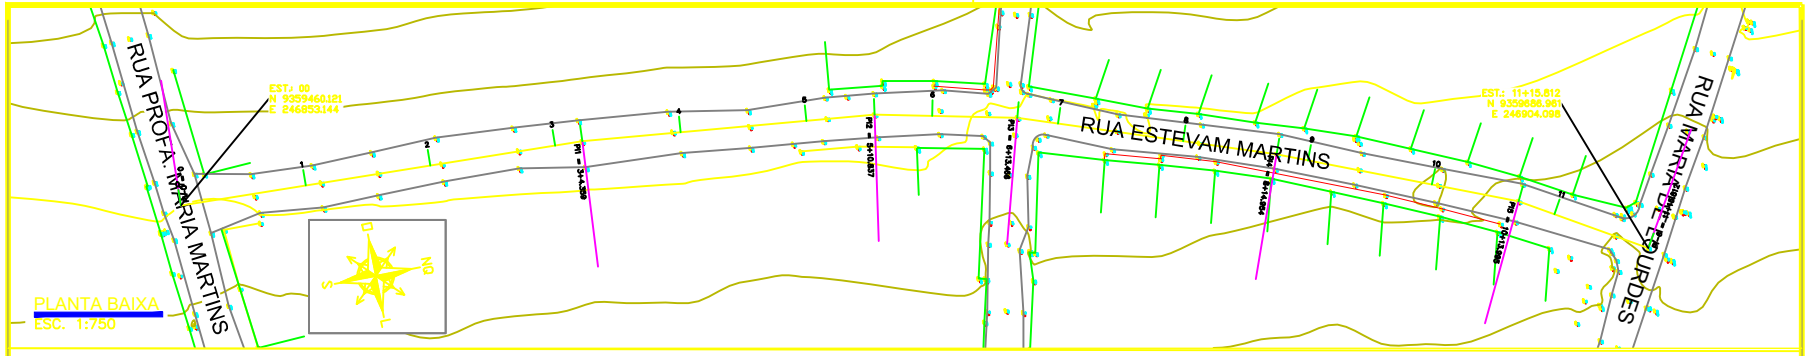

PERFIL LONGITUDINAL
ESC: H 1/750
ESC: V 1/75

Estaca	0	1	2	3	4	5	6	7	8	9	10	11
Distância	0.000	20.000	40.000	60.000	80.000	100.000	120.000	140.000	160.000	180.000	200.000	220.000
Cotas do Terreno	19.998	20.166	20.250	20.319	20.334	20.355	20.349	20.283	20.195	19.955	19.933	19.726	19.281	19.319	18.889	18.596	18.746	18.115
Elementos Horizontais	L = 64.359				L = 46.478			L = 22.629		L = 41.488			L = 39.041			L = 21.817		
Estaca	+0.000				+4.359			+10.837		+13.466			+14.954			+13.995		+15.812
Distância	0.000				64.359			110.837		133.466			174.954			213.995		235.812

ITEM	DESCRIÇÃO	QUANTIDADE	UNID.
01	EXTENSÃO DO LEVANTAMENTO	235,812	m
02	ÁREA DO LEVANTAMENTO	2.289,15	m²

SISTEMA DE COORDENADAS SIRGA2000
ZONA:25 - MERID. CENTRAL - 33, SUL

ÁRVORE
SEMÁFORO
ORELHÃO
POSTE
LUMINÁRIA
PROJETADO
PAV. PROJETADO
PAV. EXISTENTE
TERRENO NATURAL

TOPGEO
TOPOGRAFIA E PROJETOS

PREFEITURA DE SÃO GONÇALO DO AMARANTE
SÃO GONÇALO DO AMARANTE

Prefeitura Municipal De São Gonçalo do Amarante
CNPJ: 08.079.402/0001-35
Rua Alexandre Cavalcante, S/N - Centro
CEP: 59.290-000 - Fone: (84) 3278-2270

EMPREENDIMENTO: LEVANTAMENTO TOPOGRAFIO PLANIALTIMETRICO NA RUA ESTEVAM MARTINS - CONJUNTO DE TODOS - SÃO GONÇALO AMARANTE/RN
ESCALA: PB: 1/750
ESC. PERFIL: H:1/750 V:1/75
TITULO: LEVANTAMENTO TOPOGRAFICO GEORREFERENCIADO
DETALHE: PLANTA BAIXA E PERFIL LONGITUDINAL DA EST. 00 A 11+15.812
FOLHA: FORMATO:A3
RESPONSAVEL (EIS) TECNICO (OS): ASSINATURA
CREA ENG. RESPONSÁVEL: 211603487-6
CREA EMPRESA: 200002455-5
DESENHISTA: JOÃO PAULO (84) 999408295
DATA: ABRIL/2021
01/01