



EST_00
N 9359780.725
E 244620.163

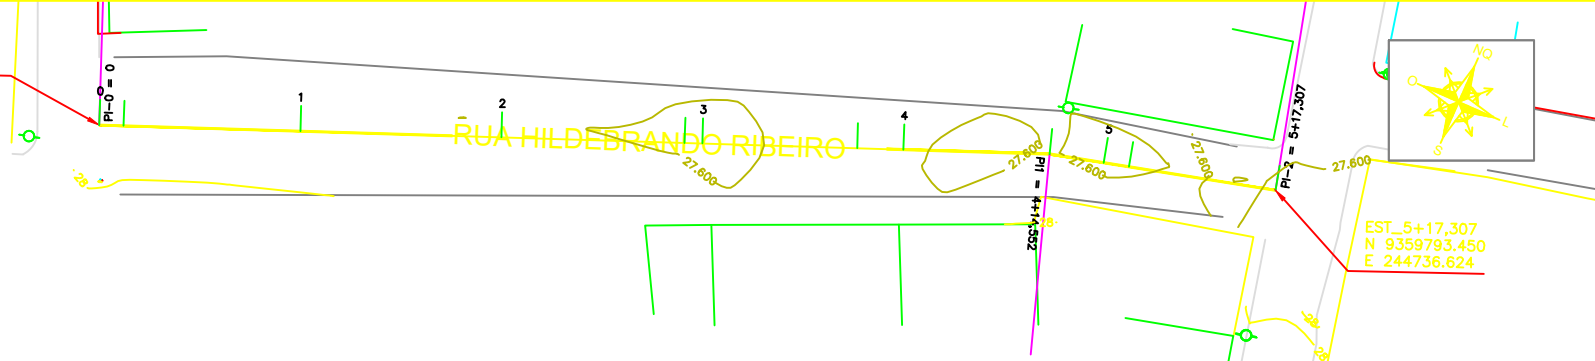

PLANTA BAIXA
ESC. 1:1000

PERFIL LONGITUDINAL
ESC. H 1/1000
ESC. V 1/100

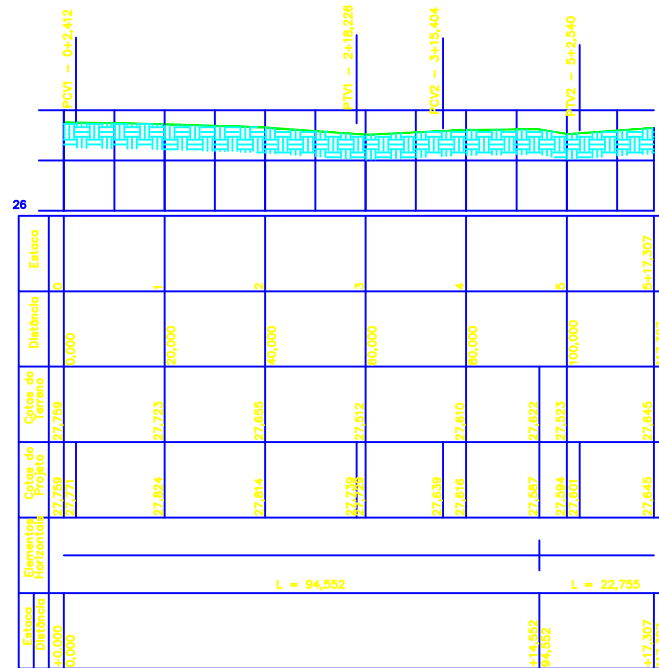

ITEM	DESCRIÇÃO	QUANTIDADE	UNID.
01	EXTENSÃO DO LEVANTAMENTO	117,307	m
02	ÁREA DO LEVANTAMENTO	1.782,05	m ²

SISTEMA DE COORDENADAS SIRGA2000
ZONA:25 - MERID. CENTRAL - 33, SUL

- ÁRVORE
- SEMÁFORO
- ORELHÃO
- POSTE
- LUMINÁRIA
- PROJETADO
- PAV. PROJETADO
- PAV. EXISTENTE
- TERRENO NATURAL

Prefeitura Municipal De São Gonçalo do Amarante
CNPJ: 08.079.402/0001-35
Rua Alexandre Cavalcante, S/N - Centro
CEP: 59.290-000 - Fone: (84) 3278-2270

EMPREENDIMENTO: LVANTAMENTO TOPOGRAFICO PLANALTIMETRICO NA RUA HILDEBRANDO RIBEIRO
- BAIRRO NOVO SANTO ANTONIO- SÃO GONÇALO AMARANTE/RN

TÍTULO: LEVANTAMENTO TOPOGRAFICO GEORREFERENCIADO

DETALHE: PLANTA BAIXA E PERFIL LONGITUDINAL DA EST. 00 A 5+17,307

RESPONSÁVEL (EIS) TÉCNICO (OS):	CREA ENG. RESPONSÁVEL:	CREA EMPRESA:	DESENHISTA:	DATA:
ASSINATURA	211603487-6	200002455-5	JOÃO PAULO (84) 999408295	ABRIL/2021

ESCALA: PB:1/500
ESC. PERFIL: H:1/1000 V:1/100
FOLHA: FORMATO:A3

01/01