


Volume: VOLUME RUA SÃO BENEDITO

Projeto: SÃO GONÇADO DO AMARANTE Local:

Cálculo de Volume por Comparação de Perfis: Terreno x Projeto

Estaca	Área Corte	A.C. Acum.	Área Aterro	A. A. Acum.	Semi-Dis.	Vol.Corte	V.C.Acum.	Vol.Aterro	V.A.Acum.
0	0,413	0,413	0,000	0,000					
1	1,620	2,033	0,000	0,000	10,000	20,330	20,330	0,000	0,000
2	0,796	2,829	0,135	0,135	10,000	24,160	44,490	1,350	1,350
3	0,376	3,205	0,525	0,660	10,000	11,720	56,210	6,600	7,950
4	0,000	3,205	0,929	1,589	10,000	3,760	59,970	14,540	22,490
5	0,151	3,356	0,088	1,677	10,000	1,510	61,480	10,170	32,660
6	0,706	4,062	0,000	1,677	10,000	8,570	70,050	0,880	33,540
7	0,758	4,820	0,003	1,680	10,000	14,640	84,690	0,030	33,570
8	0,002	4,822	1,011	2,691	10,000	7,600	92,290	10,140	43,710
9	0,335	5,157	0,453	3,144	10,000	3,370	95,660	14,640	58,350
10	0,556	5,713	0,000	3,144	10,000	8,910	104,570	4,530	62,880
10+0,002	0,556	6,269	0,000	3,144	0,001	0,001	104,571	0,000	62,880
11	0,072	6,341	0,558	3,702	10,000	9,999	110,850	5,579	68,459
12	1,040	7,381	0,000	3,702	10,000	11,120	121,970	5,580	74,039
13	0,229	7,610	0,288	3,990	10,000	12,690	134,660	2,880	76,919
14	0,000	7,610	0,996	4,986	10,000	2,290	136,950	12,840	89,759
14+6,429	0,000	7,610	1,098	6,084	3,215	0,000	136,950	6,731	96,490
14+6,433	0,000	7,610	1,098	7,182	0,002	0,000	136,950	0,004	96,494
15	0,016	7,626	0,543	7,725	10,000	6,784	137,059	11,132	107,626
16	0,514	8,140	0,000	7,725	10,000	5,300	142,359	5,430	113,056
17	0,771	8,911	0,000	7,725	10,000	12,850	155,209	0,000	113,056
18	0,583	9,494	0,030	7,755	10,000	13,540	168,749	0,300	113,356
18+0,764	0,616	10,110	0,000	7,755	0,382	0,458	169,207	0,011	113,367

	Corte	Aterro
Áreas	10,1100 m²	7,755 m²
Volumes	169,207 m³	113,367 m³

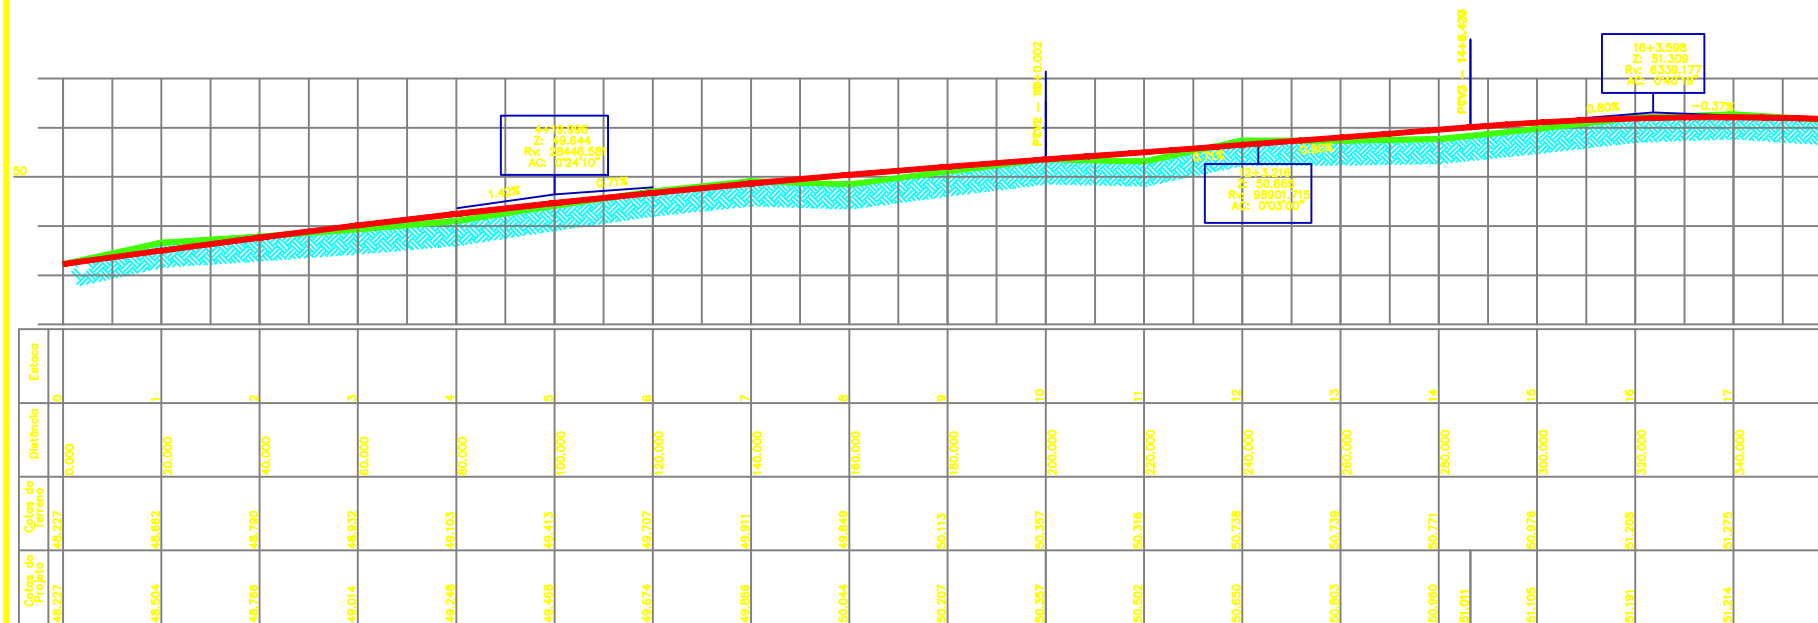

PERFIL LONGITUDINAL

ESC: H 1/1000
ESC: V 1/100

		467,15	

SISTEMA DE COORDENADAS SIRGA2000
ZONA:25 - MERID. CENTRAL - 33, SUL

- LEGENDA:
- ÁRVORE
 - SEMÁFORO
 - ORELHÃO
 - POSTE
 - LUMINÁRIA
 - PROJETADO
 - PAV. EXISTENTE
 - TERRENO NATURAL



ELABORADO:

PROPRIETÁRIO:

DADOS/ENDEREÇO: Prefeitura Municipal de São Gonçalo do Amarante
CNPJ: 08.079.402/001-35
Rua Alexandre Cavalcante, S/N - Centro
CEP: 59.260-000 Fone: (84) 3278-2270

EMPRESAMENTO: PROJETO DE PAVIMENTAÇÃO COM PARALELEPIPEDO
BAIRRO SAMBURÁ - RUA SÃO BENEDITO - ÁREA: 2.335,73m² - PERÍMETRO: 750,22m

TÍTULO: LEVANTAMENTO TOPOGRÁFICO GEORREFERENCIADO

DETALHE: PLANTA BAIXA E PERFIL LONGITUDINAL DA EST. 00 A 18+0.764

RESPONSÁVEL (EIS) TÉCNICO (OS): _____

CREA ENG. RESPONSÁVEL: 211603487-6

CREA EMPRESA: 20002455-5

DESENHISTA: Carolina (84) 99832-4426

DATA: MARÇO/2019

ESCALA: INDICADA
ESC. PERFIL: -
FOLHA: FORMATO: A3

01/02