


PLANTA BAIXA
ESC: 1:500

PERFIL LONGITUDINAL

ESC: H 1/1000
ESC: V 1/100

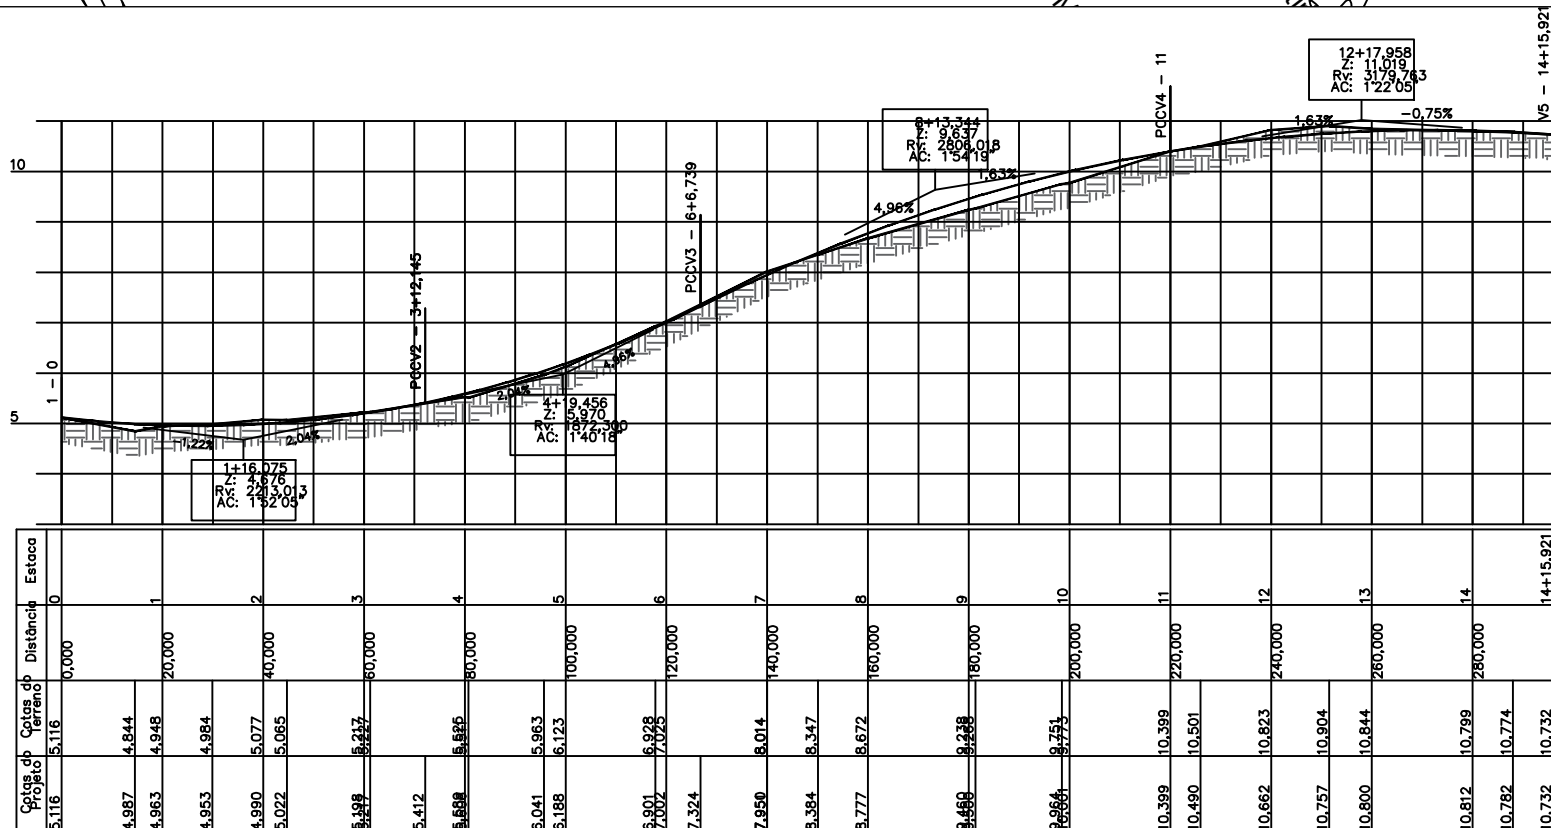

QUADRO DE ÁREAS

ITEM	DESCRIÇÃO	QUANTIDADE	UNID.
01	EXTENSÃO DA RUA	315,921	m
02	ÁREA DO LEVANTAMENTO	2.191,74	m²

SISTEMA DE COORDENADAS SIRGA2000
ZONA 25 - MERID. CENTRAL - 33, SUL

LEGENDA:

- ARVORE
- SEMAFORO
- ORELHAO
- POSTE
- LUMINARIA
- PROJETADO
- PAV. PROJETADO
- PAV. EXISTENTE
- TERRENO NATURAL

<p>TOPOGRAFIA E PROJETOS</p>	<p>EMPRESA RESPONSÁVEL:</p> <p>JOÃO PAULO</p>	<p>EMPRESA RESPONSÁVEL:</p> <p>211603467-6</p>	<p>EMPRESA RESPONSÁVEL:</p> <p>200002455-5</p>	<p>DESENHISTA:</p> <p>JOÃO PAULO</p>	<p>DATA:</p> <p>ABRIL/2021</p>
	<p>EMPRESA RESPONSÁVEL:</p> <p>211603467-6</p>		<p>EMPRESA RESPONSÁVEL:</p> <p>200002455-5</p>		<p>DESENHISTA:</p> <p>JOÃO PAULO</p>

ESCALA:
PB: 1/1000
ESC. PERFIL: 1/1000
V: 1/100

FOLHA:
FORMATO: A2

01/01