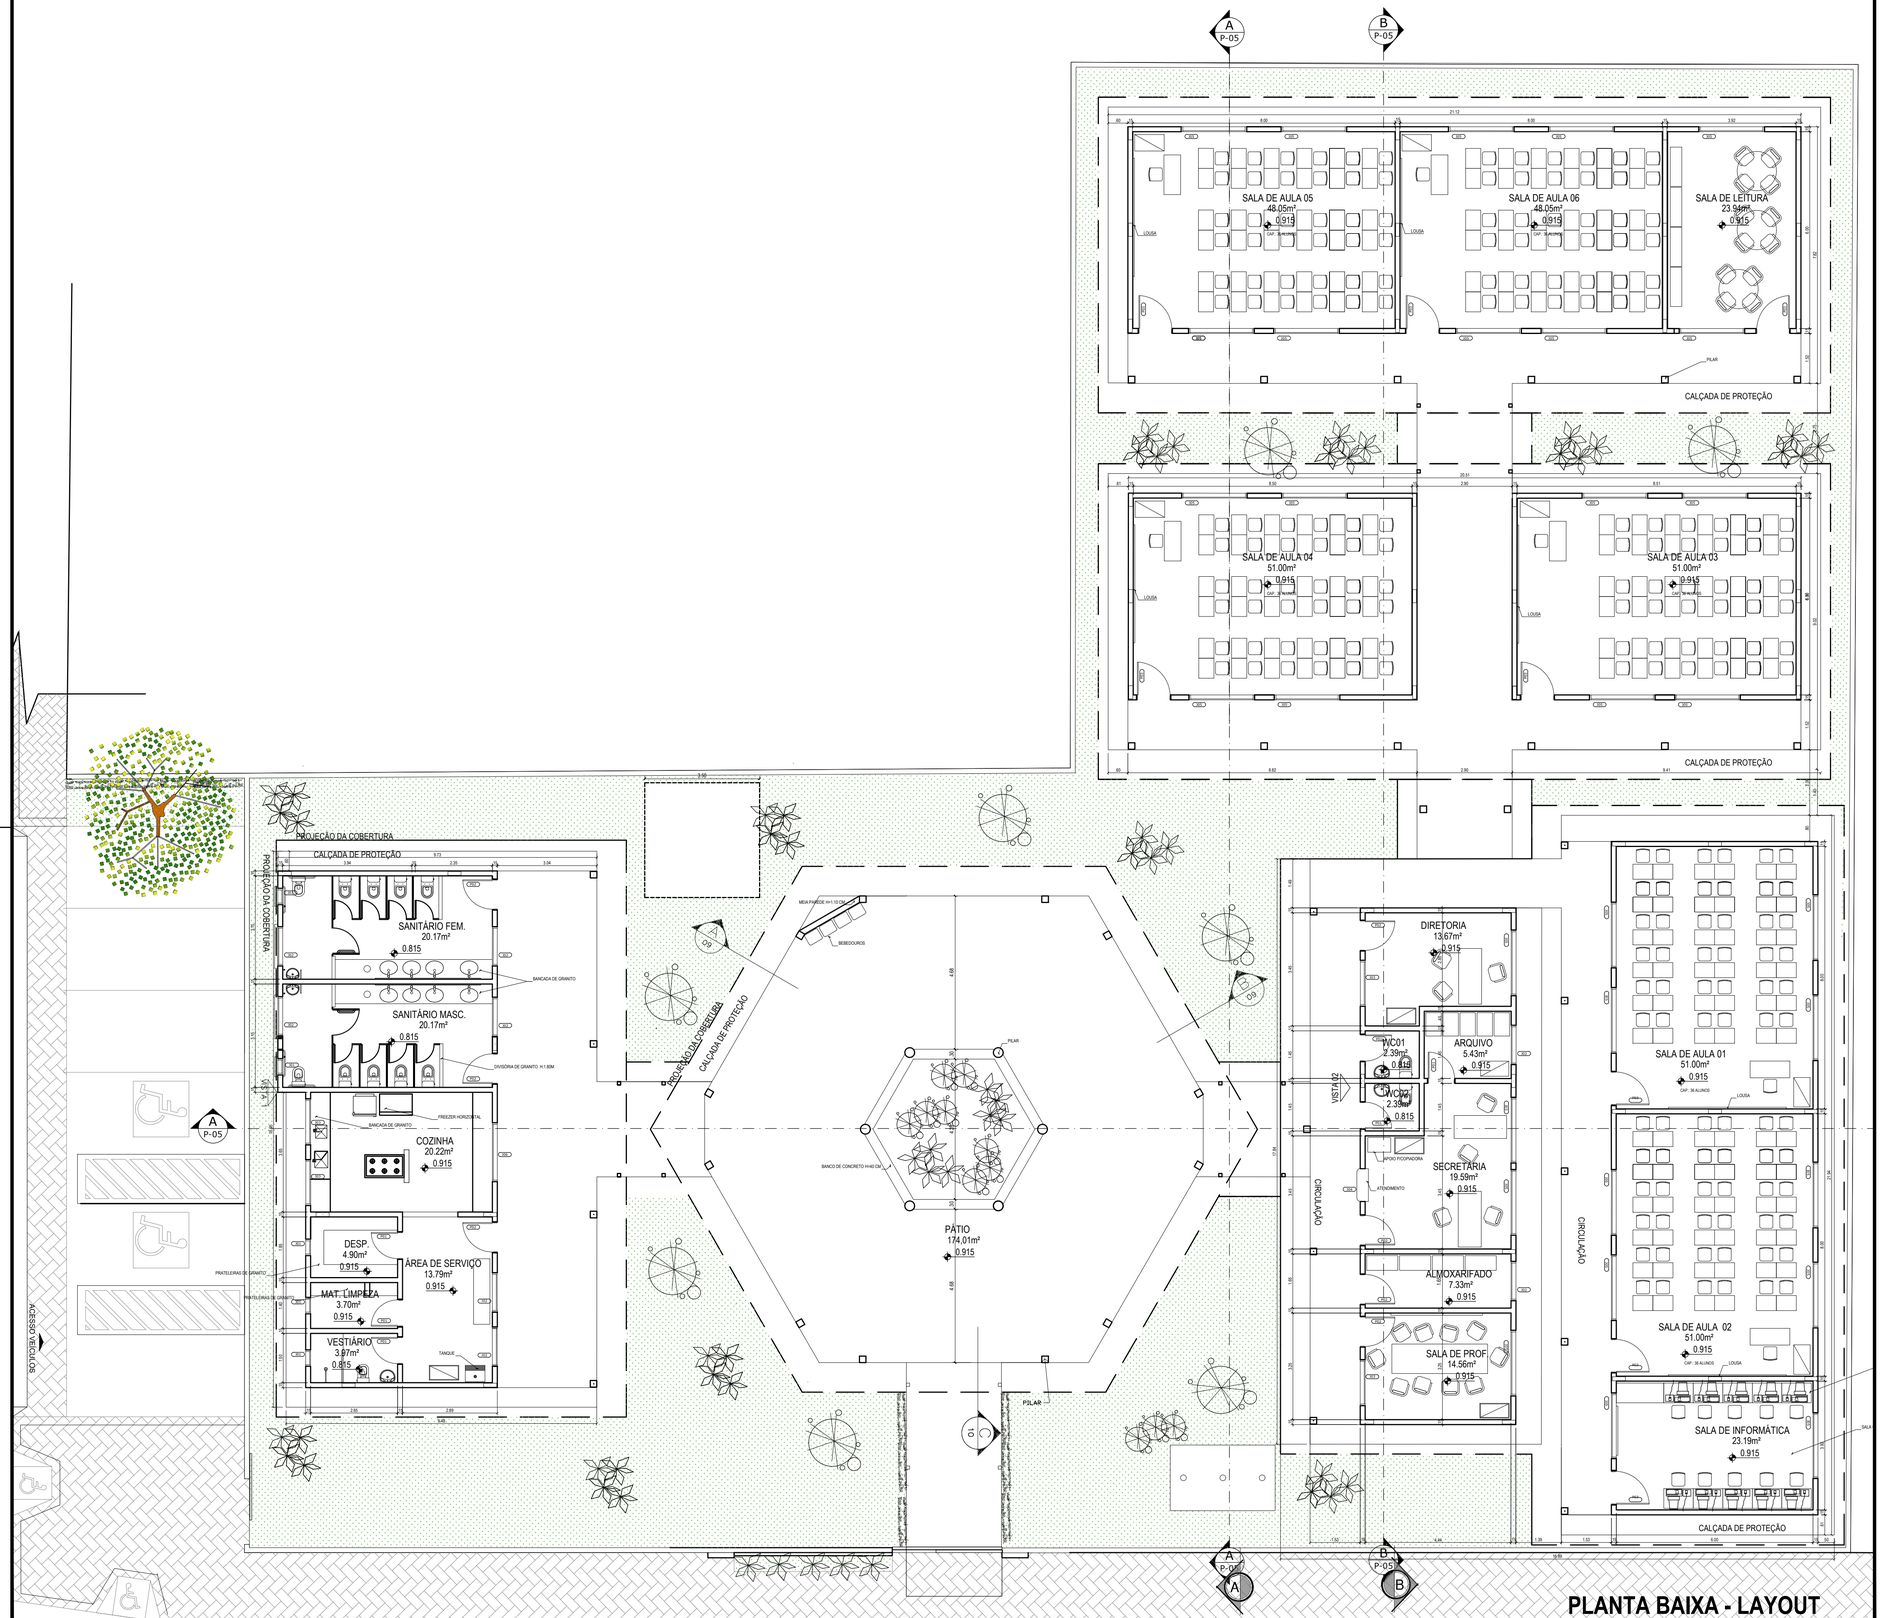

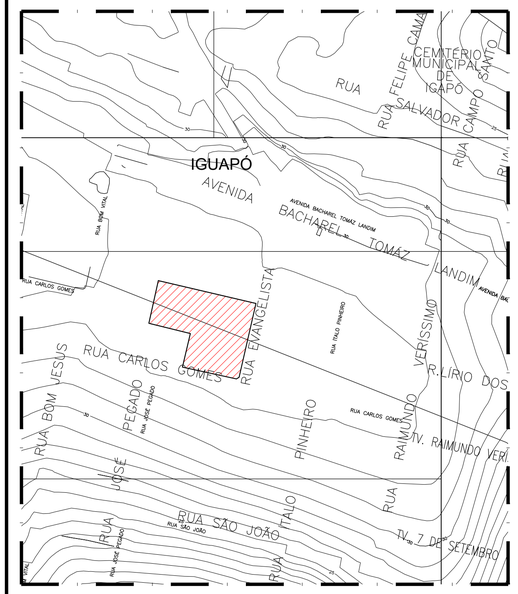

PLANTA DE SITUAÇÃO
BAIRRO JARDIM LOLA
ESCALA NÃO DEFINIDA

ASSINATURAS

VANESSA RAYANE DA COSTA PROTASIO LIMA
ARQUITETO E URBANISTA
CAU nº A63690-8

EQUIPE TÉCNICA	CAU / CREA - FUNÇÃO
VANESSA RAYANE	CAU nº A63690-8 - ARQUITETA E URBANISTA

PREFEITURA DE SÃO GONÇALO DO AMARANTE - RN

SÃO GONÇALO DO AMARANTE
LUGAR DE FÉ, CULTURA E OPORTUNIDADE

SEMINFRA - SECRETARIA MUNICIPAL DE INFRAESTRUTURA
RUA MARIA DO CARMO BRITO, S/N - SAMBURÁ - TEL.: +55 (84) 3278-3721 | CNPJ 08.079.402/0001-35

PROJETO
ESCOLA CENTRO EDUCACIONAL 1° DE MAIO

ENDEREÇO
RUA JOÃOEVANGELISTA - JARDIM LOLA - SÃO GONÇALO DO AMARANTE/RN

TÍTULO
PROJETO ARQUITETÔNICO

ÁREA
ARQ

ASSUNTO
PLANTA BAIXA - TÉCNICA E QUADRO DE ESQUADRIAS

FOLHA:
03/04

ETAPA: PROJETO BÁSICO

DATA: 09/09/2021 ESCALA: INDICADA PROJETO: PROJETO BÁSICO CÓDIGO: ARQ_EP- ESCOLA 1 DE MAIO NV JL_R02

RESPONSÁVEL TÉCNICO: VANESSA RAYANE DESENHO: VANESSA RAYANE

É PROIBIDO NA FORMA DA LEI Nº 5988 ARTIGO 184 DO CÓDIGO PENAL A REPRODUÇÃO TOTAL OU PARCIAL DESTE DESENHO SEM A PRÉVIA AUTORIZAÇÃO DOS ARQUITETOS