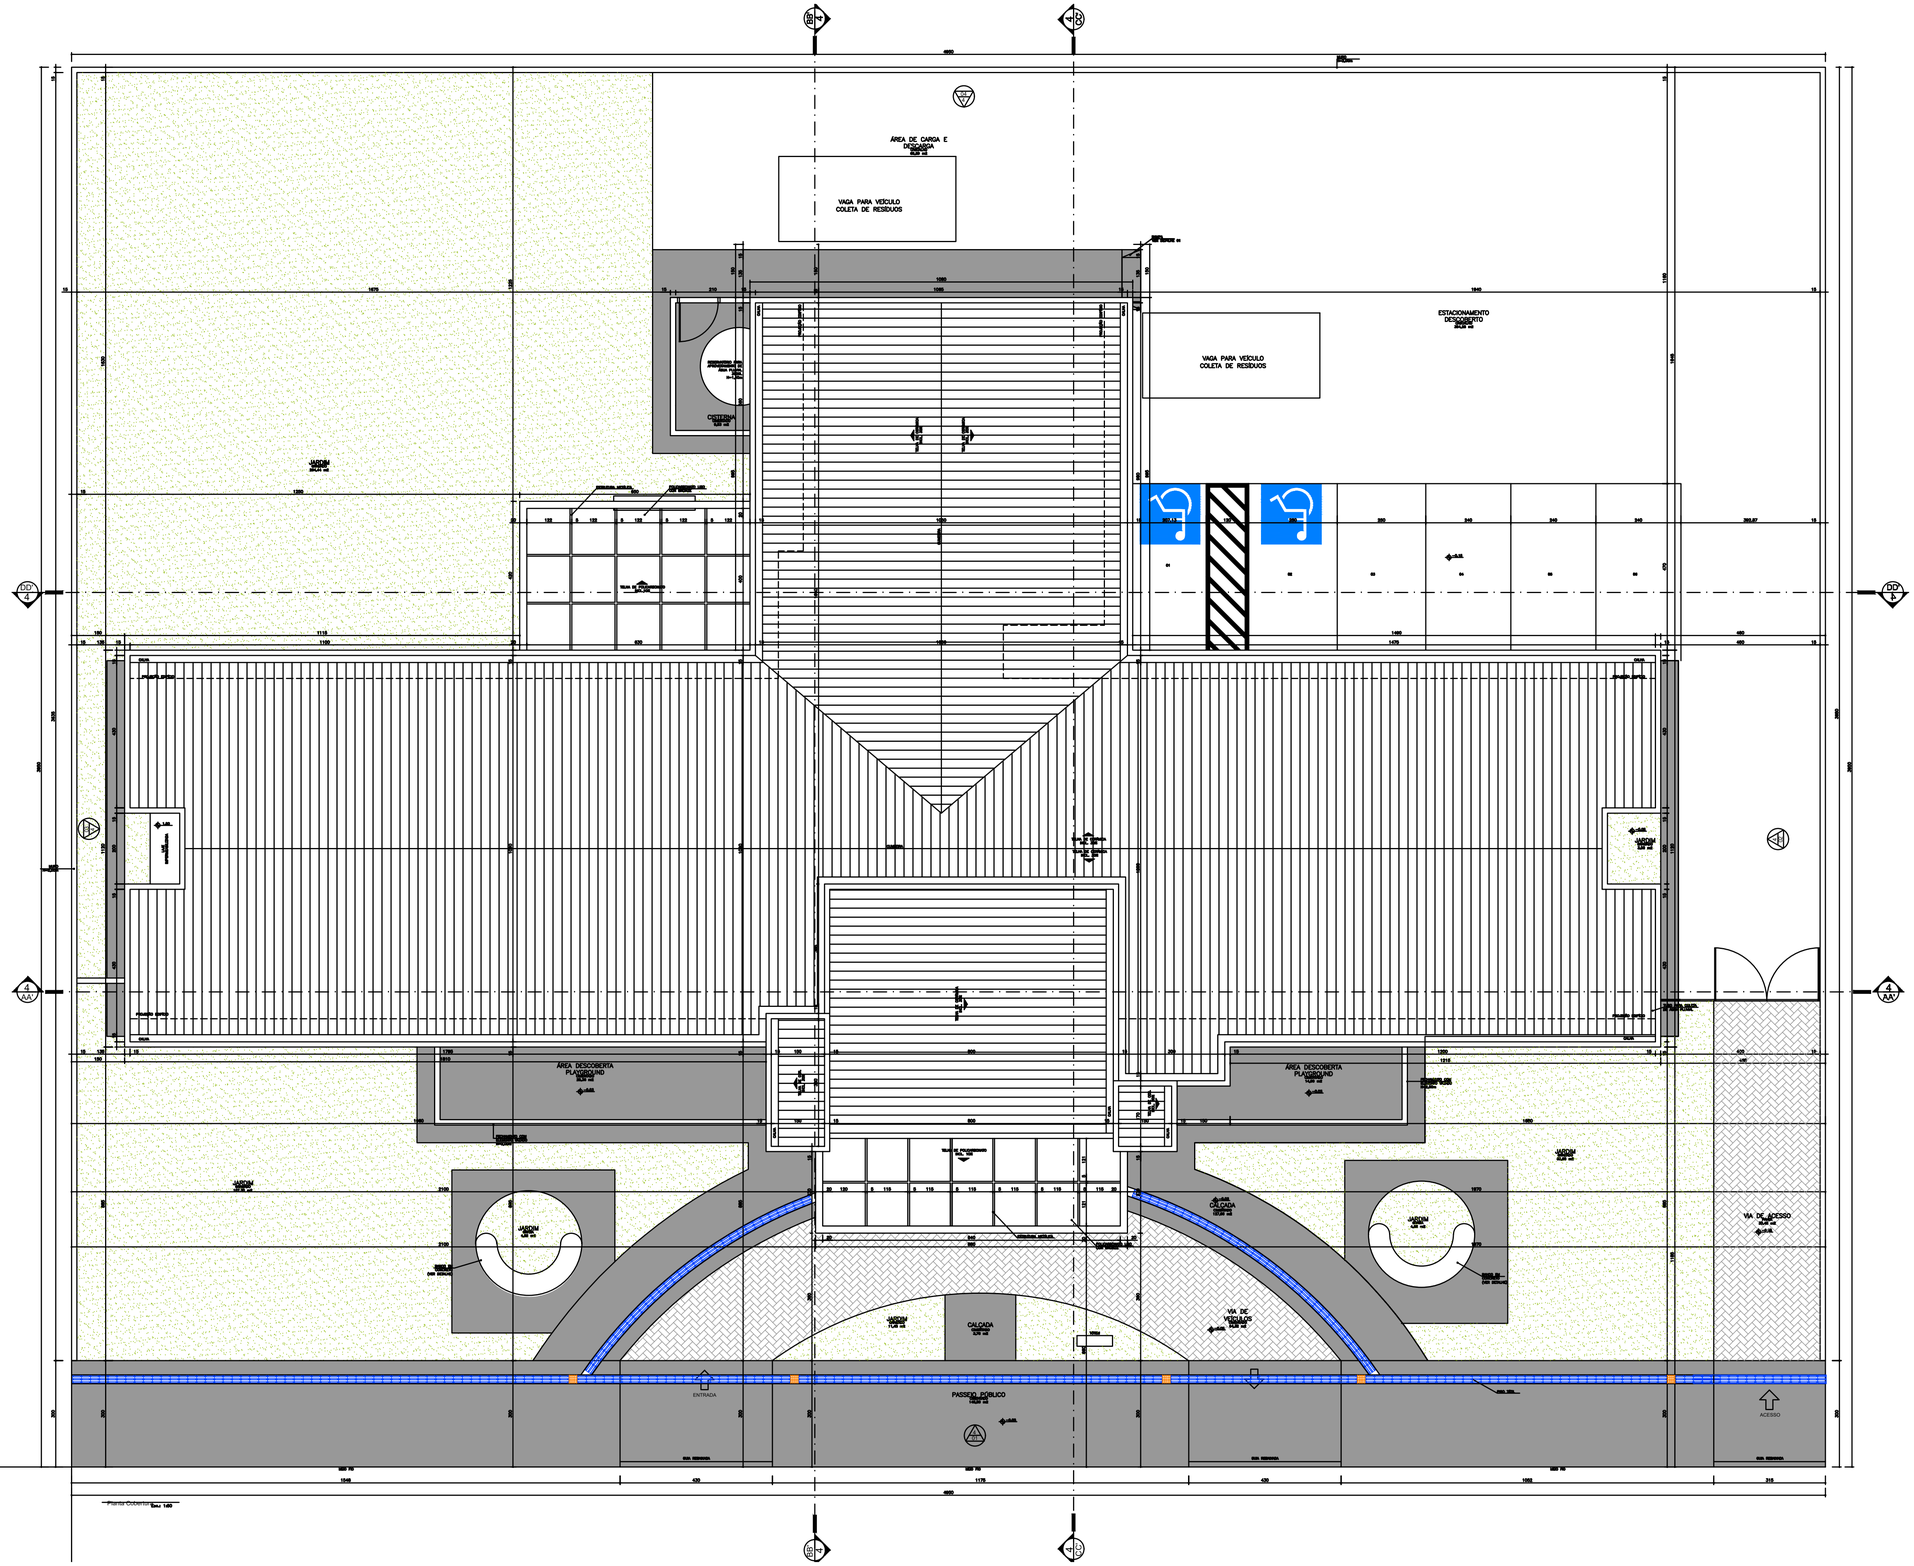

PLANTA BAIXA

ESCALA.....1/100

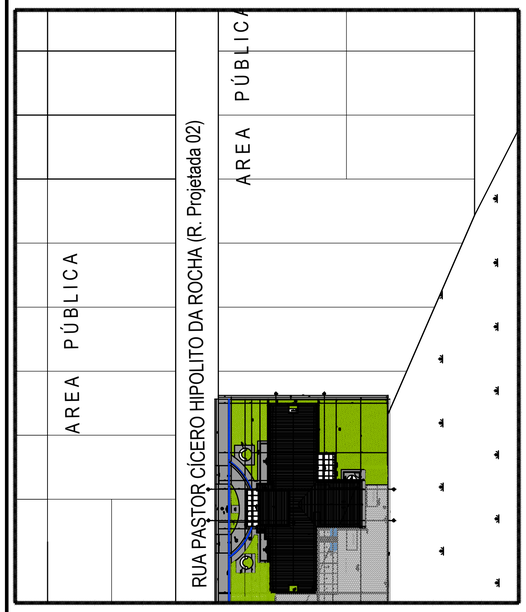

PLANTA DE SITUAÇÃO

BAIRRO SANTA TEREZINHA

ESCALA NÃO DEFINIDA

QUADRO DE ÁREAS:

ÁREA DO TERRENO..... 2.116,80m²
ÁREA CONSTRUIDA.....588,550m²
ÁREA COBERTA.....695,993 m²
ÁREA PERMEÁVEL.....25%

ASSINATURAS

VANESSA RAYANE DA COSTA PROTASIO LIMA
ARQUITETA E URBANISTA
CAU nº A63690-8

EQUIPE TÉCNICA:	CAU / CREA - FUNÇÃO
VANESSA RAYANE	CAU nº A63690-8 - ARQUITETA E URBANISTA

PREFEITURA DE SÃO GONÇALO DO AMARANTE - RN

SÃO GONÇALO DO AMARANTE
LUGAR DE FÉ, CULTURA E OPORTUNIDADE

SEMINFRA - SECRETARIA MUNICIPAL DE INFRAESTRUTURA
RUA MARIA DO CARMO BRITO, S/N - SAMBURÁ - TEL.: +55 (84) 3278-3721 | CNPJ 08.079.402/0001-35

PROJETO
UBS _UNIDADE DE SAÚDE DA FAMÍLIA - PORTE IV

ENDEREÇO
RUA PASTOR HIPÓLITO DA ROCHA - SANTA TEREZINHA - SÃO GONÇALO DO AMARANTE/RN

TÍTULO
PROJETO ARQUITETÔNICO

ÁREA
ARQ

ASSUNTO
DETALHAMENTO DA ADMINISTRAÇÃO, PLANTA DE COBERTURA, PLANTA BAIXA, CORTE E FACHADA.
LEVANTAMENTO DA EDIFICAÇÃO EXISTENTE

FOLHA:
07/12

ETAPA: PROJETO BÁSICO

DATA: 05/12/2017 ESCALA: INDICADA PROJETO: PROJETO BÁSICO CÓDIGO: UBS - PORTE IV - Santa Terezinha - R02J

RESPONSÁVEL TÉCNICO: VANESSA RAYANE DESENHO: VANESSA RAYANE

É PROIBIDO NA FORMA DA LEI Nº 5988 ARTIGO 184 DO CÓDIGO PENAL A REPRODUÇÃO TOTAL OU PARCIAL DESTE DESENHO SEM A PRÉVIA AUTORIZAÇÃO DOS ARQUITETOS