



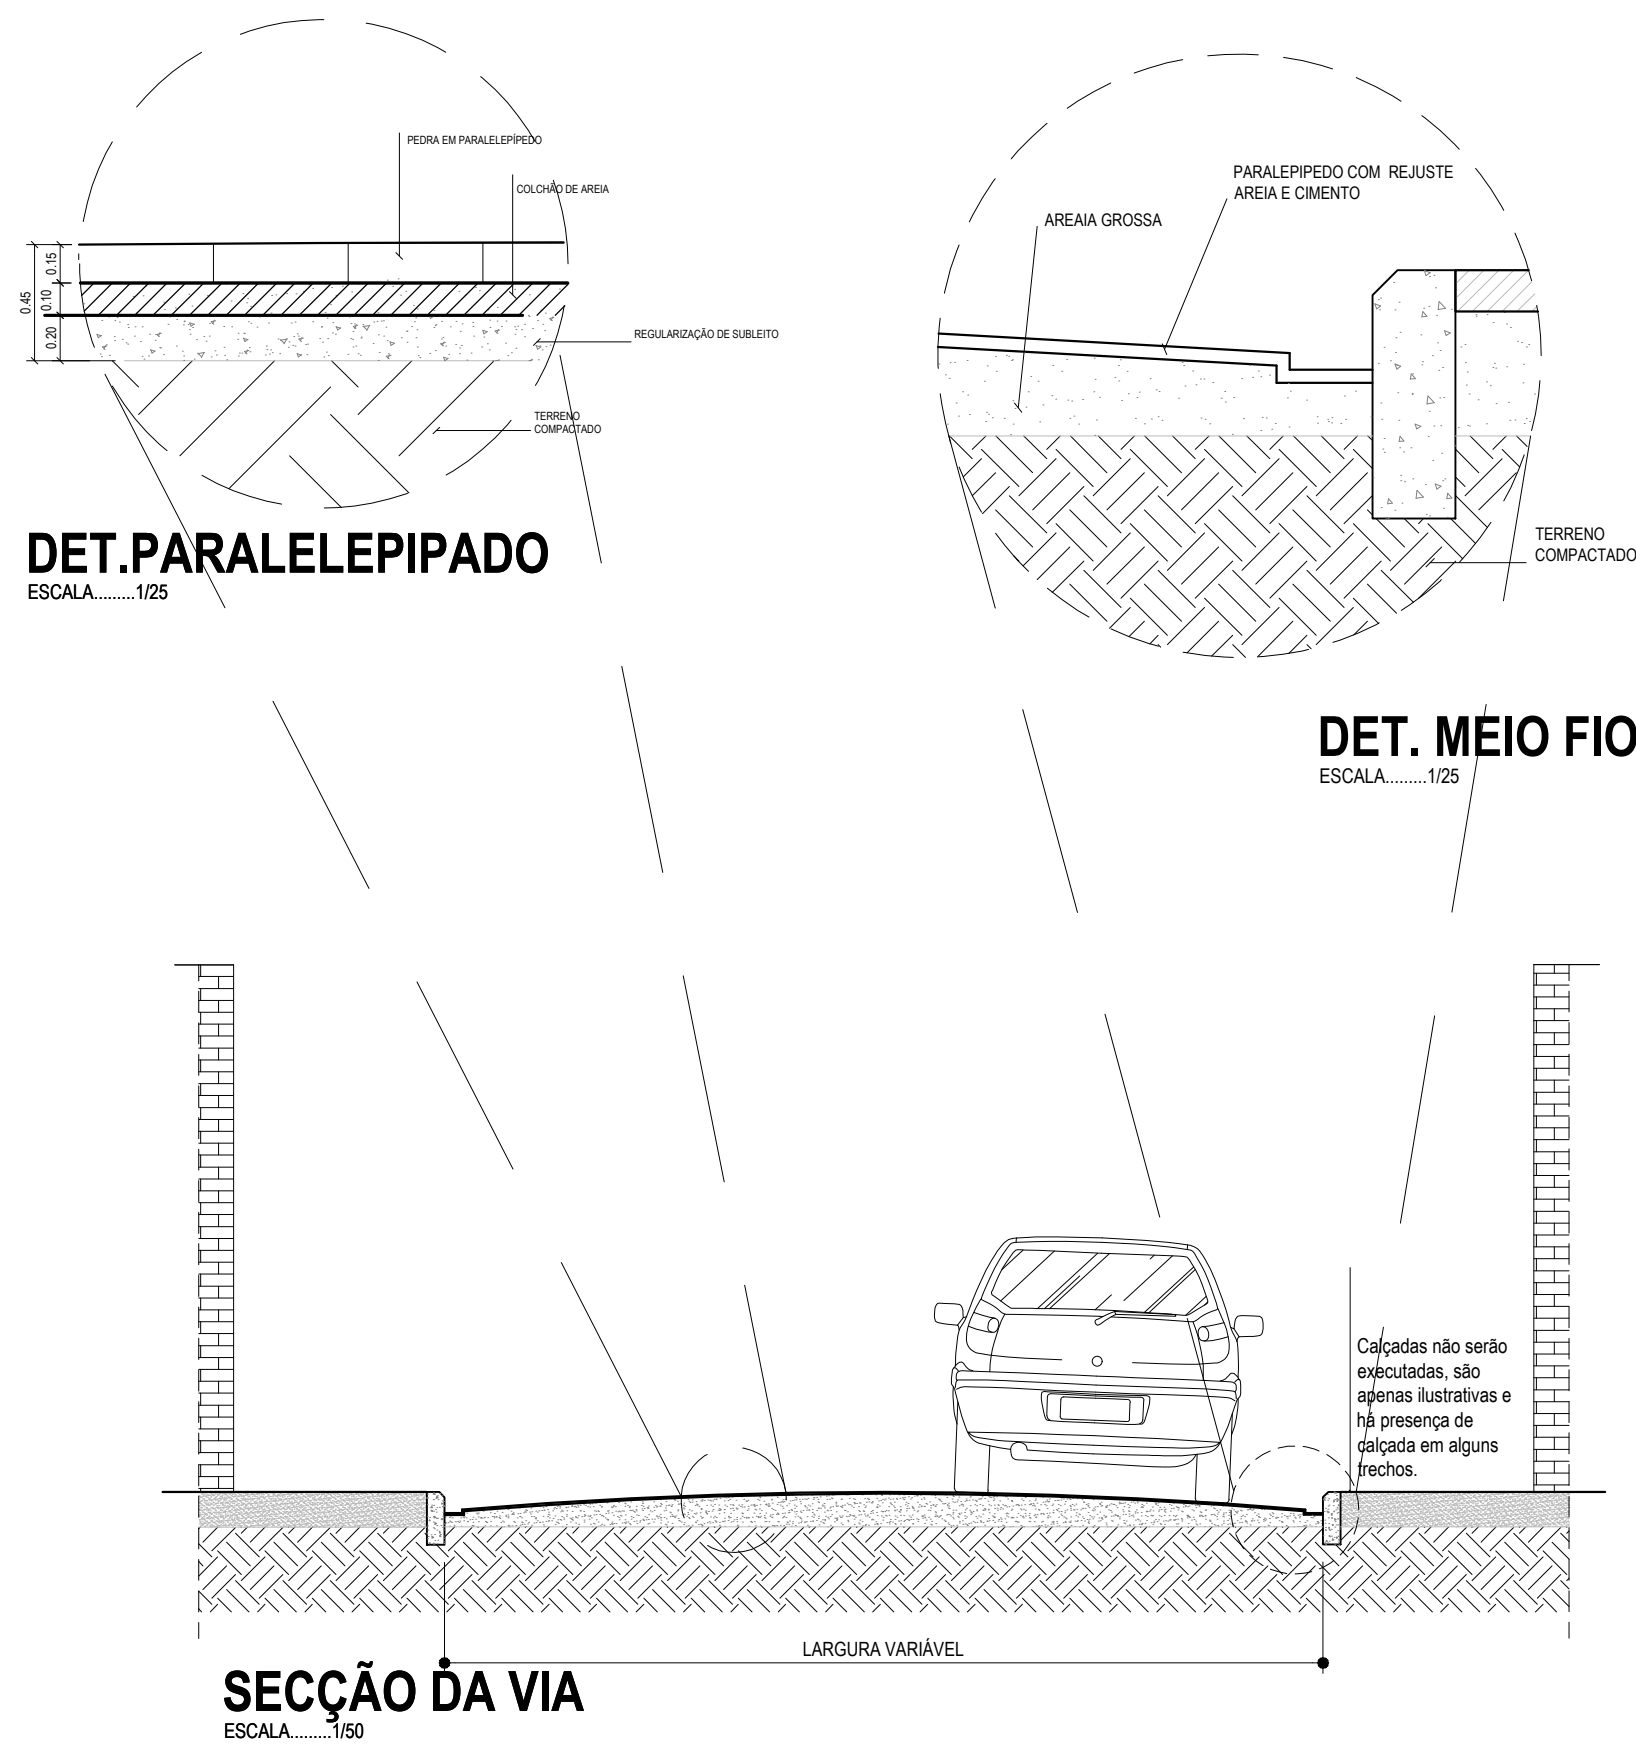

IMPLANTAÇÃO DE TRECHO RUA MARAJÓ

QUADRO - RESUMO			
RELAÇÃO DE RUAS			
DISCRIMINAÇÃO	LARGURA	COMPRIMENTO	ÁREA (m²)
RUA MARAJÓ	3,00m	573,75m	1.721,25m²
PARE		02	-
VELOCIDADE PERMITIDA		02	-
PLACA DE IDENTIFICAÇÃO DE RUA		02	-

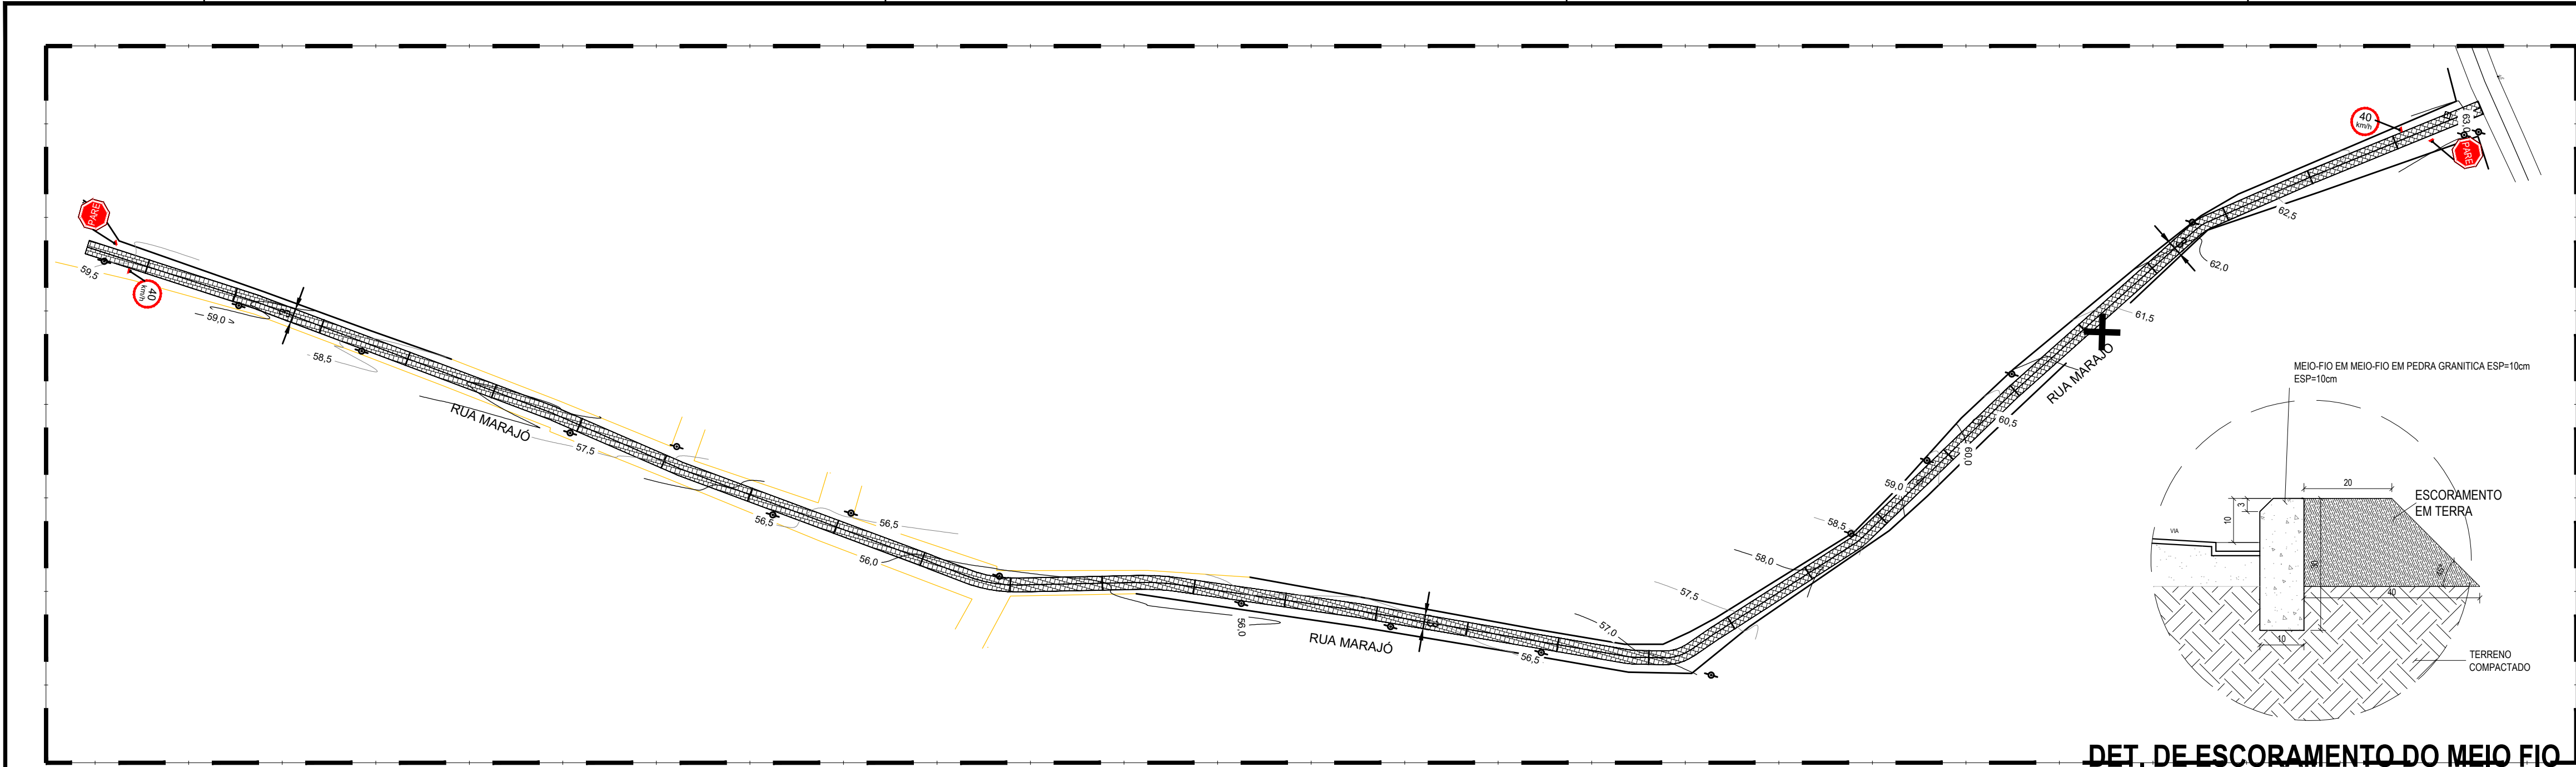

DET. DA PLACA

LEGENDA:

- DESTAQUE RUAS PROPOSTA DE PAVIMENTAÇÃO
- DEMAIS RUAS DO BAIRRO

COORDENADAS GEOGRÁFICAS:

LATITUDE: 5°50'23,64"S
LONGITUDE: 35°22'59,98"W



IMAGEM AÉREA BAIRRO RIO DA PRATA (RUA MARAJÓ)

ASSINATURAS
ALEX SANDRO PINHO SALVIANO
ENRº: CIVIL
CREA Nº 21040736-6

EQUIPE TÉCNICA
CAU / CREA - FUNÇÃO
VANESSA RAYANE
CAU Nº A20008-8 - ARQUITETA E URBANISTA
JOSEEL SOUSA
CAU Nº A182001-6 - ARQUITETO E URBANISTA
ALEX SALVIANO
CREA Nº 21040736-6



SEMINTRA - SECRETARIA MUNICIPAL DE INFRAESTRUTURA
RUA MARIA DO CARMO BRITO - SN - SAMBURÁ, TEL. +55 (84) 3278-3721 | CNPJ 08.079.402/0001-35

PROJETO
PAVIMENTAÇÃO URBANA

ENDEREÇO
BAIRRO BAIRRO RIO DA PRATA- SÃO GONÇALO DO AMARANTE/RN



TÍTULO
PROJETO URBANÍSTICO

ASSUNTO
IMPLANTAÇÃO DOS TRECHOS A SEREM PAVIMENTADOS, IMAGEM AÉREA E QUADRO DE ÁREAS DAS VIAS.

ETAPA: EXECUTIVO
FOLHA: 02/03

DATA: 03/03/2022 ESCALA: INDICADA PROJETO: URBANO CÓDIGO: PAVIMENTAÇÃO/BAIRRO
RESPONSÁVEL TÉCNICO: ALEX SALVIANO DESENHO: VANESSA RAYANE

É PROIBIDO NA FORMA DA LEI Nº 988 ARTIGO 184 DO CÓDIGO PENAL A REPRODUÇÃO TOTAL OU PARCIAL DESTA DESENHO SEM A PRÉVIA AUTORIZAÇÃO DOS ARQUITETOS.

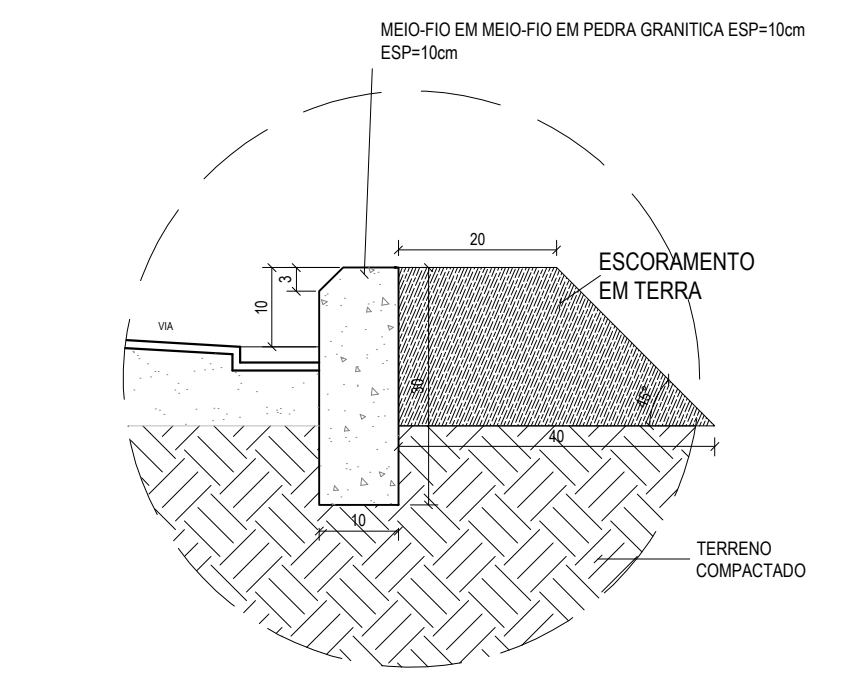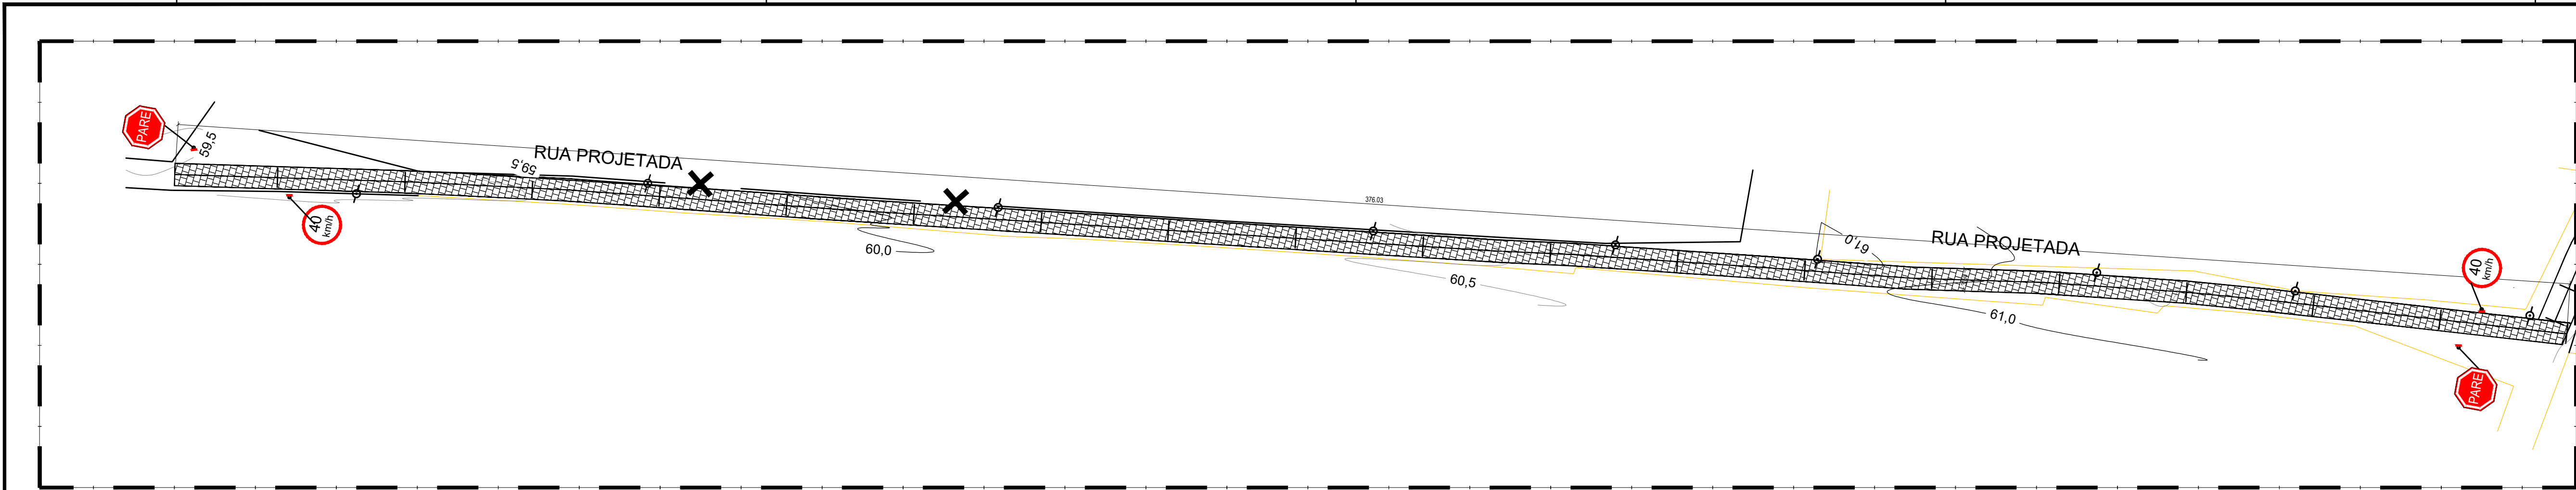


IMPLANTAÇÃO DE TRECHO RUA PROJETADA

QUADRO - RESUMO			
RELAÇÃO DE RUAS			
DISCRIMINAÇÃO	LARGURA	COMPRIMENTO	ÁREA (m²)
RUA PROJETADA	3,50m	376,13m	1.316,46m²
PARE		02	-
VELOCIDADE PERMITIDA		02	-
PLACA DE IDENTIFICAÇÃO DE RUA		02	-



DET. DA PLACA

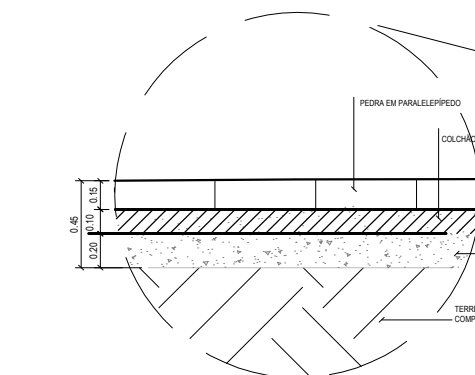

DET. PARALELEPÍPADO

SECÇÃO DA VIA

DET. MEIO FIO



IMAGEM AÉREA BAIRRO RIO DA PRATA (R. PROJETADA)

ASSINATURAS
ALEX SANDRO PINHO SALVIANO
ENRº: CIVIL
CREA Nº 21040736-6

EQUIPE TÉCNICA
CAU / CREA - FUNÇÃO
VANESSA RAYANE
CAU Nº A20008-8 - ARQUITETA E URBANISTA
JOSEEL SOUSA
CAU Nº A182001-6 - ARQUITETO E URBANISTA
ALEX SALVIANO
CREA Nº 21040736-6



SEMINTRA - SECRETARIA MUNICIPAL DE INFRAESTRUTURA
RUA MARIA DO CARMO BRITO - SN - SAMBURÁ, TEL. +55 (84) 3278-3721 | CNPJ 08.079.402/0001-35

PROJETO
PAVIMENTAÇÃO URBANA

ENDEREÇO
BAIRRO BAIRRO RIO DA PRATA- SÃO GONÇALO DO AMARANTE/RN

TÍTULO
PROJETO URBANÍSTICO

ASSUNTO
IMPLANTAÇÃO DOS TRECHOS A SEREM PAVIMENTADOS, IMAGEM AÉREA E QUADRO DE ÁREAS DAS VIAS.

ETAPA: EXECUTIVO
FOLHA: 03/03

DATA: 03/03/2022 ESCALA: INDICADA PROJETO: URBANO CÓDIGO: PAVIMENTAÇÃO/BAIRRO
RESPONSÁVEL TÉCNICO: ALEX SALVIANO DESENHO: VANESSA RAYANE

É PROIBIDO NA FORMA DA LEI Nº 988 ARTIGO 184 DO CÓDIGO PENAL A REPRODUÇÃO TOTAL OU PARCIAL DESTA DESENHO SEM A PRÉVIA AUTORIZAÇÃO DOS ARQUITETOS.