



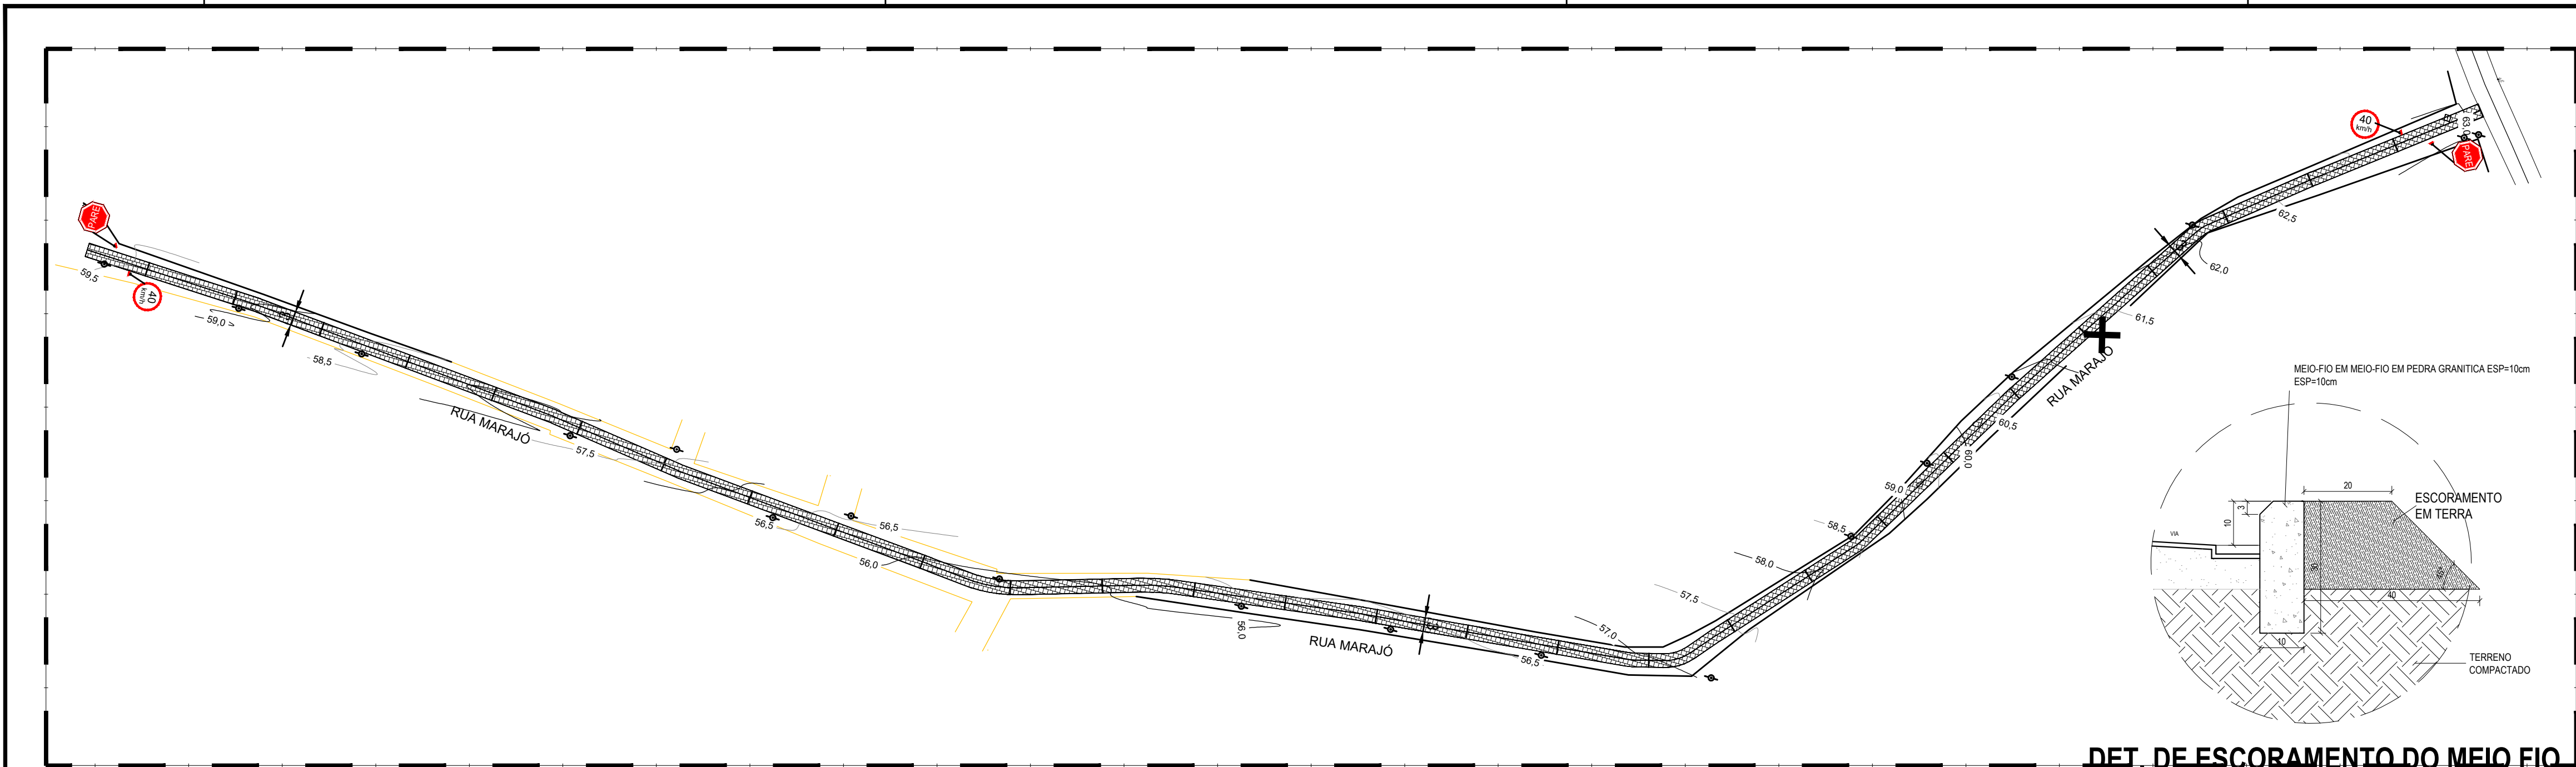

QUADRO - RESUMO			
RELAÇÃO DE RUAS			
DISCRIMINAÇÃO	LARGURA	COMPRIMENTO	ÁREA (m²)
RUA MARAJÓ	3,00m	573,75m	1.721,25m²
PARE		02	-
VELOCIDADE PERMITIDA		02	-
PLACA DE IDENTIFICAÇÃO DE RUA		02	-

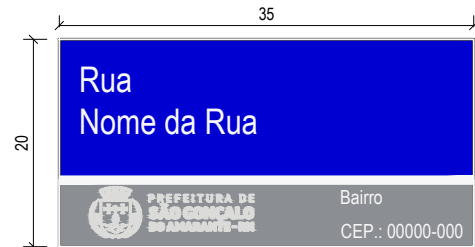

DET. DA PLACA
ESCALA.....1/25

- LEGENDA:
- DESTAQUE RUAS PROPOSTA DE PAVIMENTAÇÃO
 - DEMAIS RUAS DO BAIRRO


COORDENADAS GEOGRÁFICAS:

LATITUDE: 5°50'23,64"S
LONGITUDE: 35°22'59,98"W

DET.PARALELEPADO
ESCALA.....1/25

DET. MEIO FIO
ESCALA.....1/25

SECÇÃO DA VIA
ESCALA.....1/50

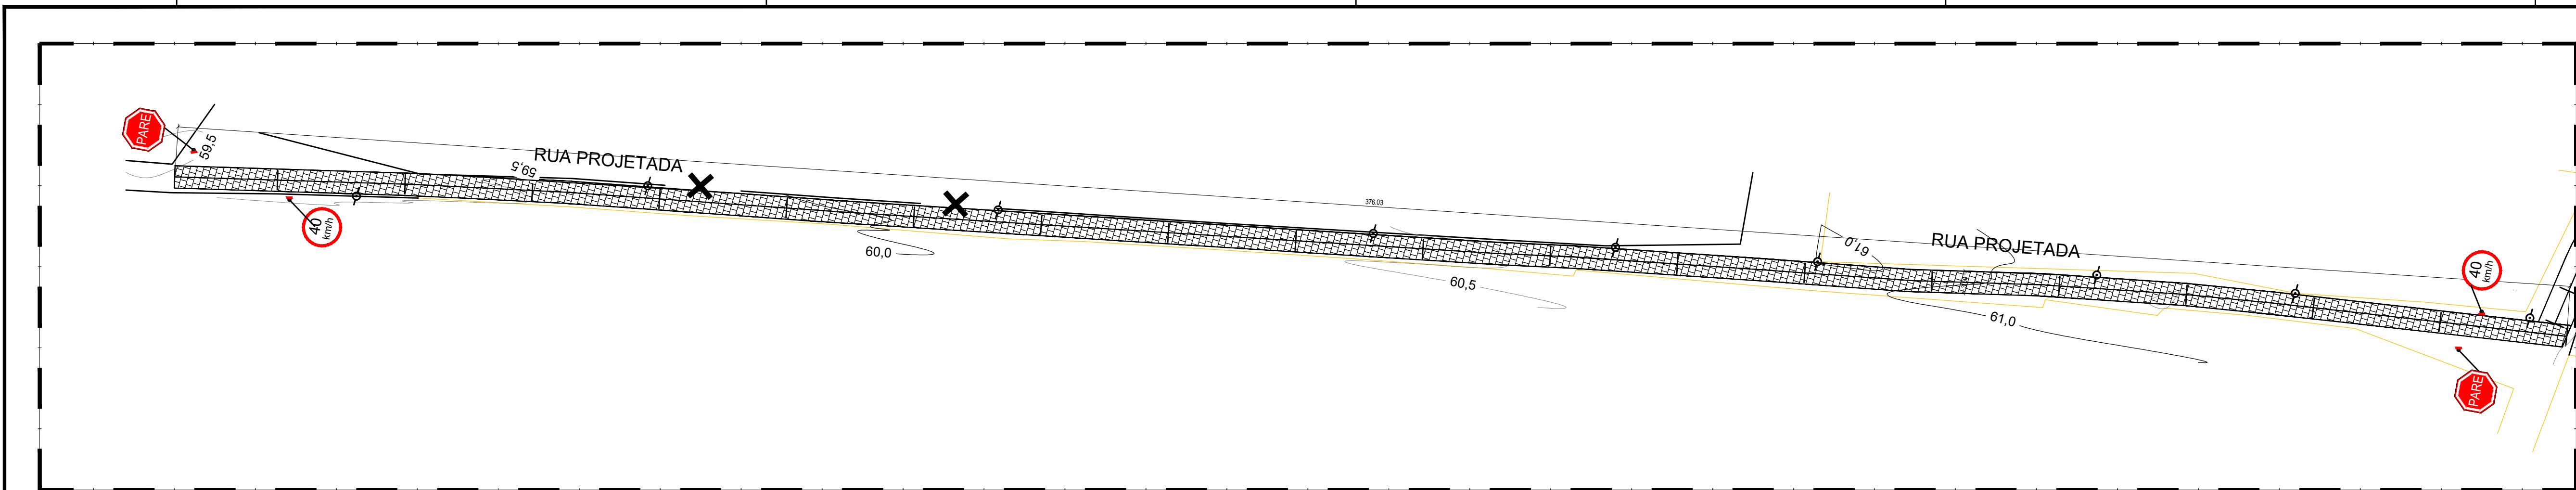

QUADRO - RESUMO			
RELAÇÃO DE RUAS			
DISCRIMINAÇÃO	LARGURA	COMPRIMENTO	ÁREA (m²)
RUA PROJETADA	3,50m	376,13m	1.316,46m²
PARE		02	-
VELOCIDADE PERMITIDA		02	-
PLACA DE IDENTIFICAÇÃO DE RUA		02	-

DET. DA PLACA
ESCALA.....1/25

DET.PARALELEPADO
ESCALA.....1/25

SECÇÃO DA VIA
ESCALA.....1/50

DET. MEIO FIO
ESCALA.....1/25



IMAGEM AÉREA
BAIRRO RIO DA PRATA (RUA MARAJÓ)
ESCALA NÃO DEFINIDA

ASSINATURAS

EQUIPE TÉCNICA

CAU / CREA - FUNÇÃO

VANESSA RAYANE
JOSEEL SOUSA
ALEX SALVIANO

CAU / CREA - FUNÇÃO

CAU / CREA - FUNÇÃO

CAU / CREA - FUNÇÃO



SEMINFRA - SECRETARIA MUNICIPAL DE INFRAESTRUTURA

RUA MARIA DO CARMO BRITO - SN - SAMBURÁ, TEL. +55 (84) 3278-3721 | CNPJ 08.079.402/0001-35

PROJETO	PAVIMENTAÇÃO URBANA
ENDEREÇO	BAIRRO BAIRRO RIO DA PRATA- SÃO GONÇALO DO AMARANTE/RN
TÍTULO	PROJETO URBANÍSTICO
ASSUNTO	IMPLANTAÇÃO DOS TRECHOS A SEREM PAVIMENTADOS, IMAGEM AÉREA E QUADRO DE ÁREAS DAS VIAS.
DATA: 03/03/2022	ESCALA: INDICADA
PROJETO: URBANO	CODIGO: PAVIMENTAÇÃO/BAIRRO
RESPONSÁVEL TÉCNICO: ALEX SALVIANO	DESENHO: VANESSA RAYANE
É PROIBIDO NA FORMA DA LEI Nº 5688 ARTIGO 184 DO CÓDIGO PENAL A REPRODUÇÃO TOTAL OU PARCIAL DESTA DESENHO SEM A PREVIA AUTORIZAÇÃO DOS ARQUITETOS.	



IMAGEM AÉREA
BAIRRO RIO DA PRATA (R. PROJETADA)
ESCALA NÃO DEFINIDA

ASSINATURAS

EQUIPE TÉCNICA

CAU / CREA - FUNÇÃO

VANESSA RAYANE
JOSEEL SOUSA
ALEX SALVIANO

CAU / CREA - FUNÇÃO

CAU / CREA - FUNÇÃO

CAU / CREA - FUNÇÃO



SEMINFRA - SECRETARIA MUNICIPAL DE INFRAESTRUTURA

RUA MARIA DO CARMO BRITO - SN - SAMBURÁ, TEL. +55 (84) 3278-3721 | CNPJ 08.079.402/0001-35

PROJETO	PAVIMENTAÇÃO URBANA
ENDEREÇO	BAIRRO BAIRRO RIO DA PRATA- SÃO GONÇALO DO AMARANTE/RN
TÍTULO	PROJETO URBANÍSTICO
ASSUNTO	IMPLANTAÇÃO DOS TRECHOS A SEREM PAVIMENTADOS, IMAGEM AÉREA E QUADRO DE ÁREAS DAS VIAS.
DATA: 03/03/2022	ESCALA: INDICADA
PROJETO: URBANO	CODIGO: PAVIMENTAÇÃO/BAIRRO
RESPONSÁVEL TÉCNICO: ALEX SALVIANO	DESENHO: VANESSA RAYANE
É PROIBIDO NA FORMA DA LEI Nº 5688 ARTIGO 184 DO CÓDIGO PENAL A REPRODUÇÃO TOTAL OU PARCIAL DESTA DESENHO SEM A PREVIA AUTORIZAÇÃO DOS ARQUITETOS.	