

IMAGEM AÉREA IDENTIFICAÇÃO BAIRRO CAMARAGIBE
ESCALA NÃO DEFINIDA

IMPLANTAÇÃO DE TRECHO
RUA CAMARAGIBE
ESCALA 1:1400






LEGENDA:

 DESTAQUE RUAS PROPOSTA DE PAVIMENTAÇÃO
 DEMAIS RUAS DO BAIRRO

COORDENADAS GEOGRÁFICAS:
 LATITUDE: 5°49'57,1761"S
 LONGITUDE: 35°24'43,4289"W

QUADRO - RESUMO

DISCRIMINAÇÃO	RELACÃO DE RUAS	LARGURA	COMPRIMENTO	ÁREA (m²)
RUA CAMARAGIBE (Trecho 01 E0-E16)		5,00m	320,00m	1.600,00m²
PARE			01	-
VELOCIDADE PERMITIDA			01	-
PLACA DE IDENTIFICAÇÃO DE RUA			01	-

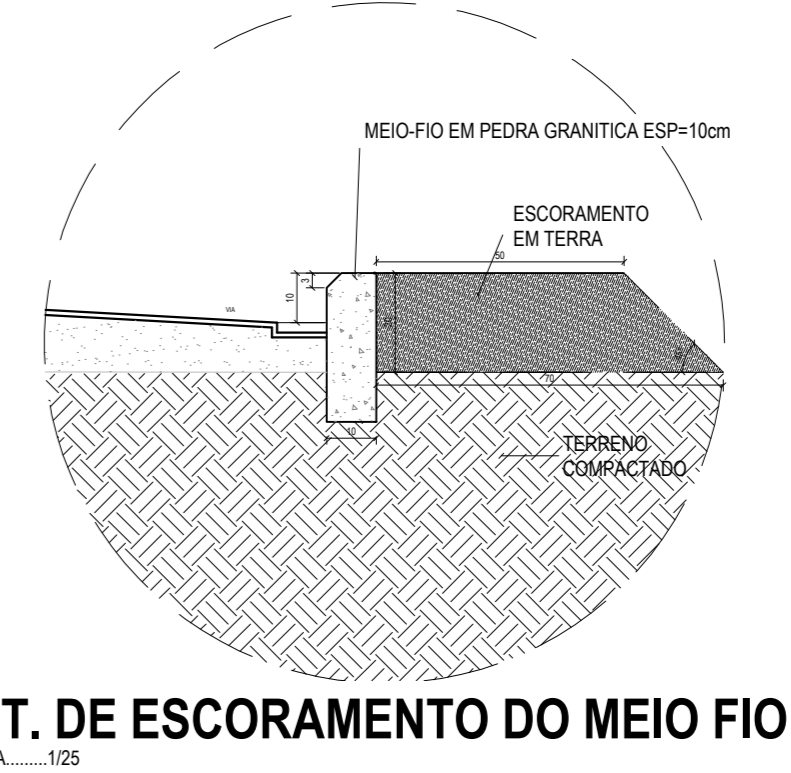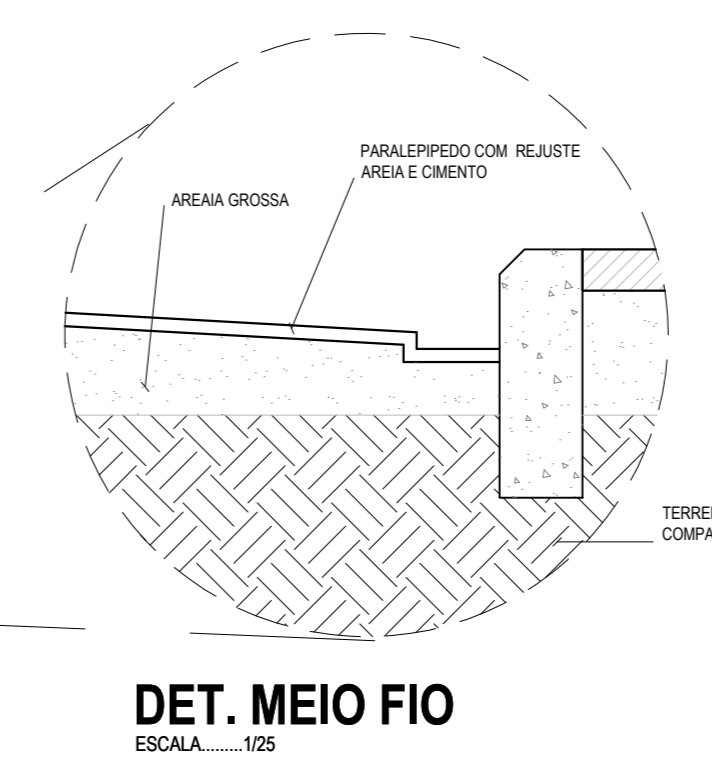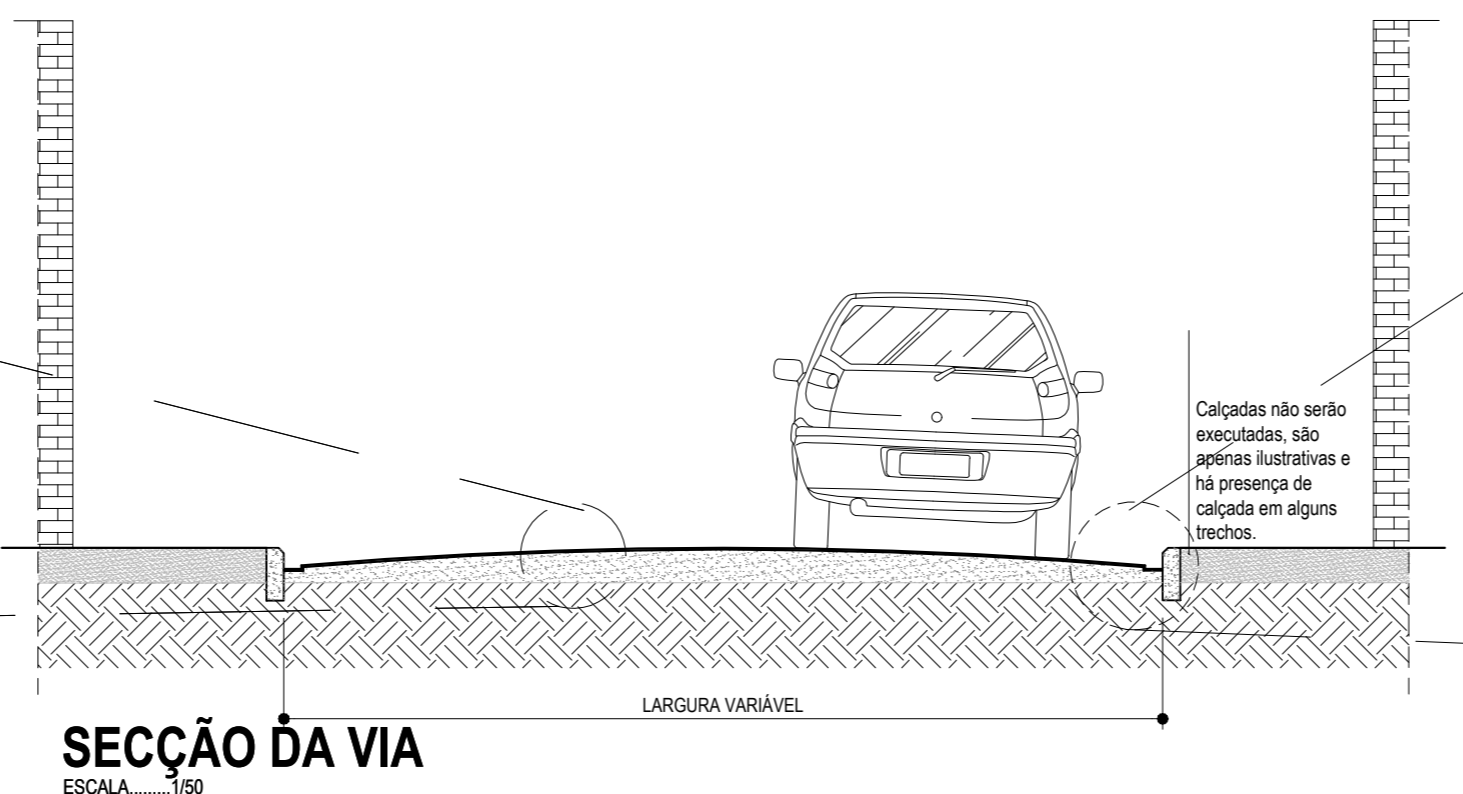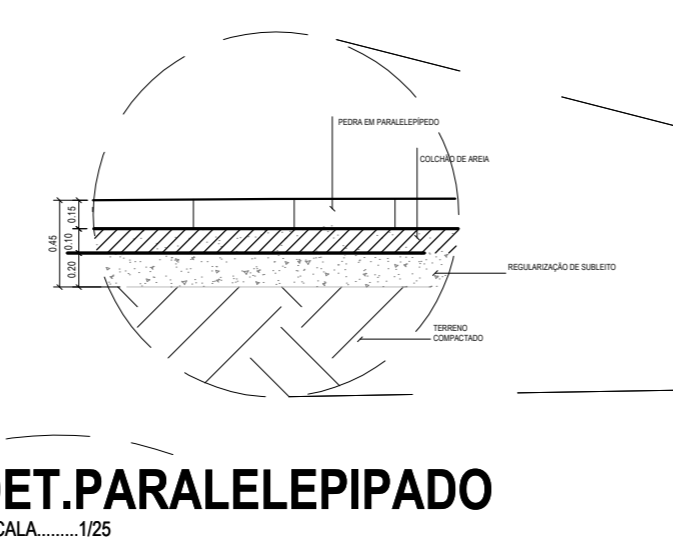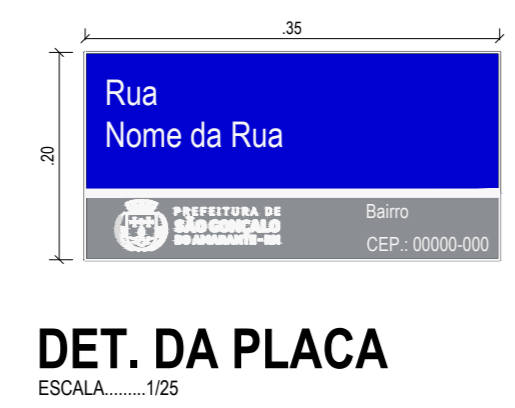

ASSINATURAS:
 Alex Sandro P. Salvo
 ALEX SANDRO PINHO SALVIANO
 ENG.º CREIA Nº 21560736-6

EQUIPE TÉCNICA / CAD / CREA - FUNÇÃO:
 JOSIEL S. DE SOUSA Nº 1402051-6 - ARQUITETO E URBANISTA
 VANESSA RAYANE Nº 1402054-4 - ARQUITETA E URBANISTA



SEMINFRA - SECRETARIA MUNICIPAL DE INFRAESTRUTURA
 RUA MARIA DO CARMO BRITO - SN - SAMBURÁ, TEL. +55 (84) 3278-3721 | CNPJ 08.079.402/0001-35

PROJETO: PAVIMENTAÇÃO URBANA
 ENDEREÇO: BAIRRO CAMARAGIBE - SÃO GONÇALO DO AMARANTE/RN
 TÍTULO: PROJETO URBANÍSTICO
 ASSUNTO: PAVIMENTAÇÃO A PARALELEPIPEDO PELO MÉTODO CONVENCIONAL.
 DATA: 19/03/2018 ESCALA: INDICADA PROJETO: ARQUITETURA CÓDIGO: P0207E PAVIMENTAÇÃO/BAIRRO CAMARAGIBE
 RESPONSÁVEL TÉCNICO: ALEX SALVIANO DESENHO: JORGE/VANESSA RAYANE
 É PROIBIDO NA FORMA DA LEI Nº 988 ARTIGO 184 DO CÓDIGO PENAL A REPRODUÇÃO TOTAL OU PARCIAL, DESTA DESENHO SEM A PRÉVIA AUTORIZAÇÃO DOS ARQUITETOS.

ÁREA URB
 FOLHA 02/05
 ETAPA: EXECUTIVO
 PLANTAS DE PAVIMENTAÇÃO/BAIRRO CAMARAGIBE

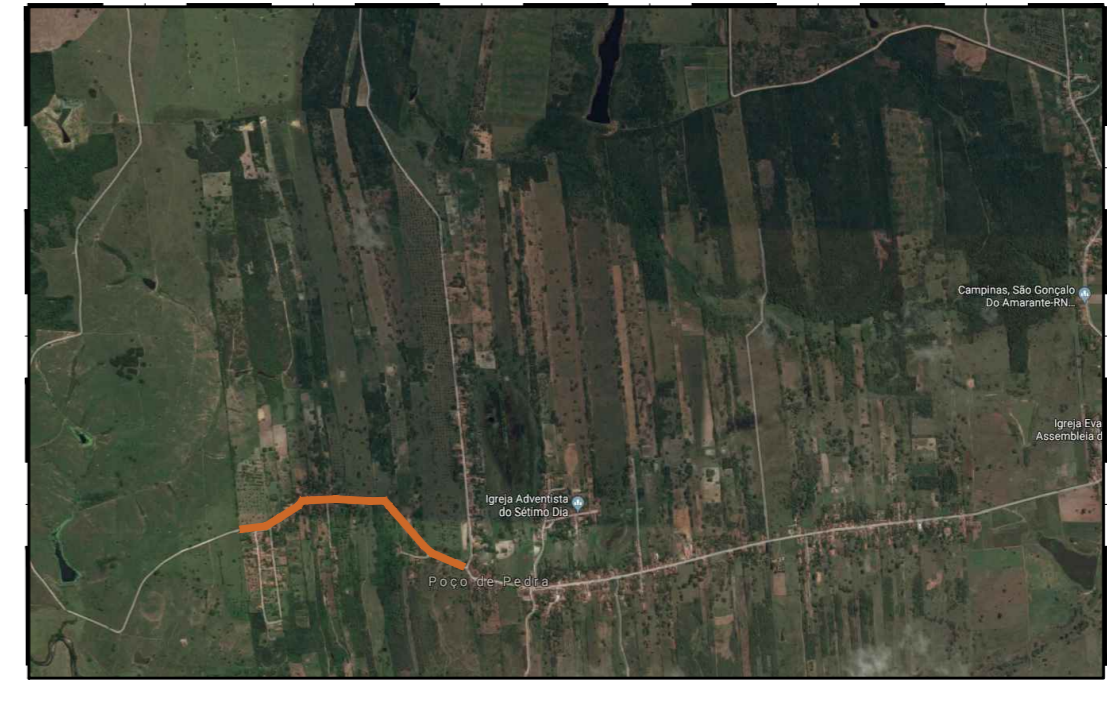
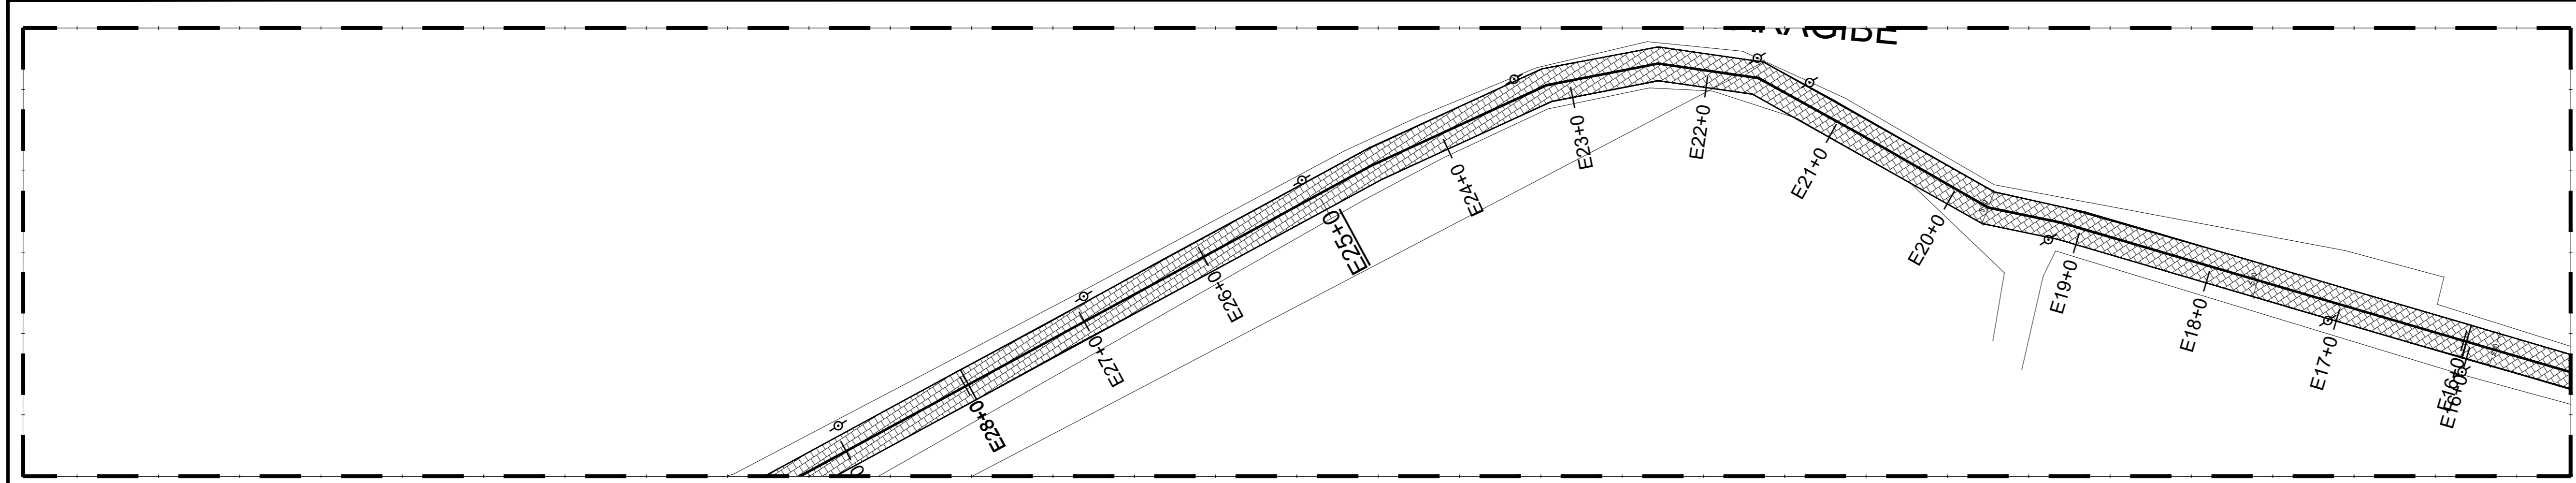


IMAGEM AÉREA IDENTIFICAÇÃO BAIRRO CAMARAGIBE
ESCALA NÃO DEFINIDA

IMPLANTAÇÃO DE TRECHO
RUA MAURÍCIO FERNANDES
ESCALA 1:1400





LEGENDA:

 DESTAQUE RUAS PROPOSTA DE PAVIMENTAÇÃO
 DEMAIS RUAS DO BAIRRO

COORDENADAS GEOGRÁFICAS:
 LATITUDE: 5°49'57,1761"S
 LONGITUDE: 35°24'43,4289"W

QUADRO - RESUMO

DISCRIMINAÇÃO	RELACÃO DE RUAS	LARGURA	COMPRIMENTO	ÁREA (m²)
RUA CAMARAGIBE (Trecho 02 E16-E28)		5,00m	240,00m	1.200,00m²

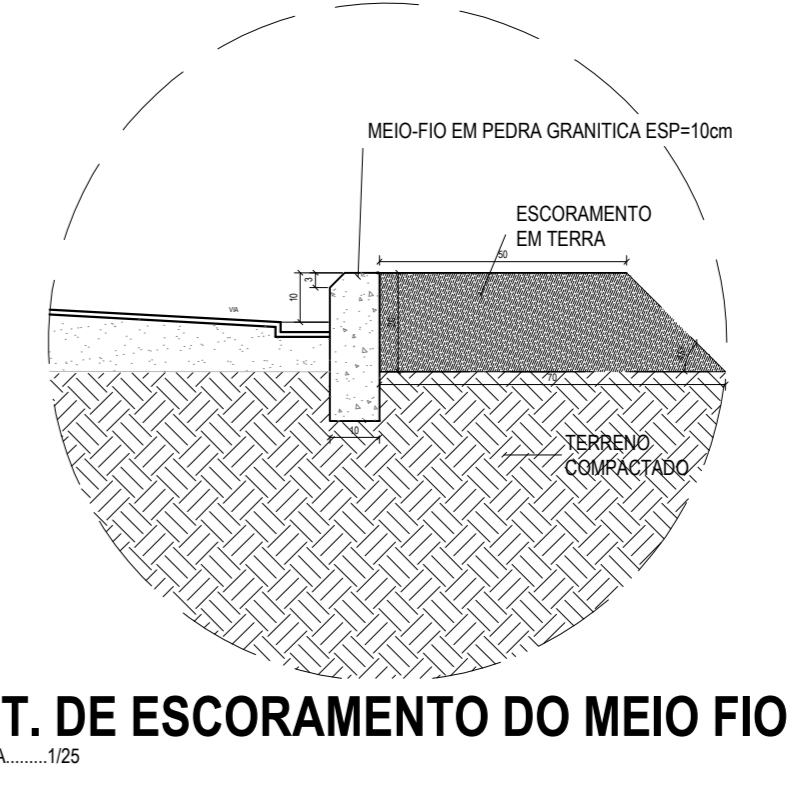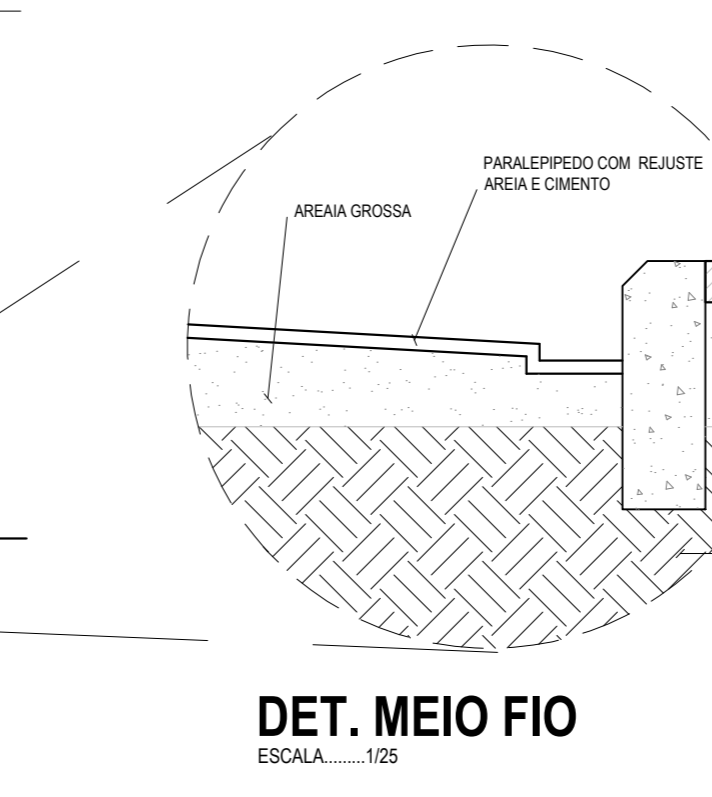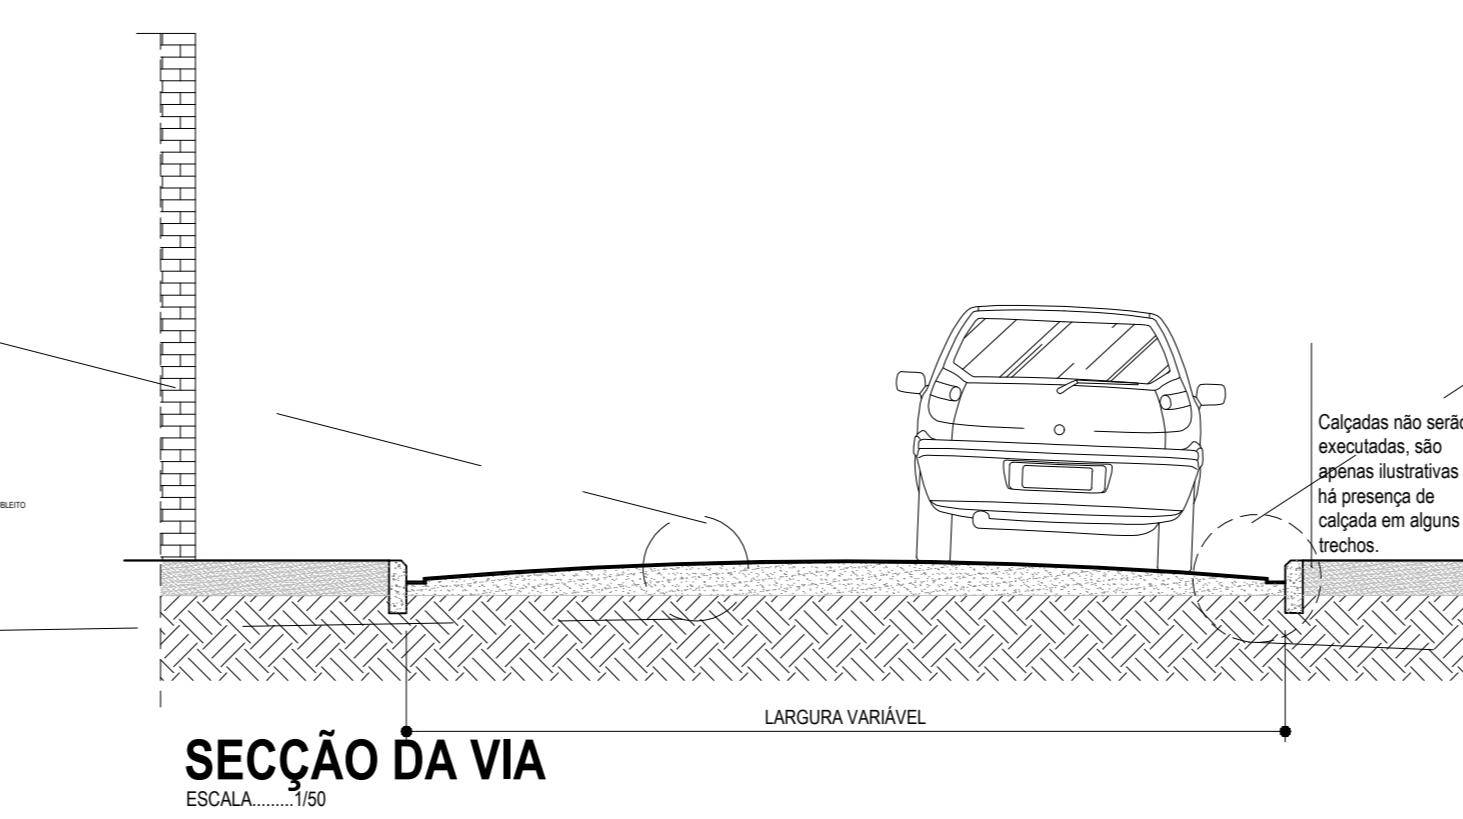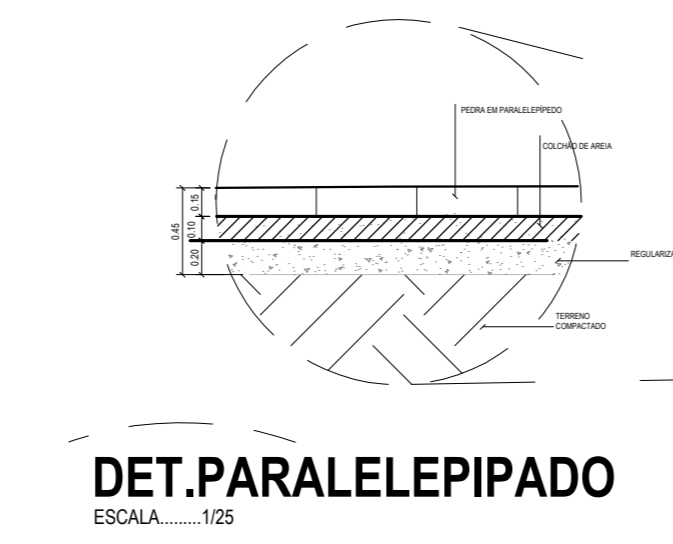

ASSINATURAS:
 Alex Sandro P. Salvo
 ALEX SANDRO PINHO SALVIANO
 ENG.º CREIA Nº 21560736-6

EQUIPE TÉCNICA / CAD / CREA - FUNÇÃO:
 JOSIEL S. DE SOUSA Nº 1402051-6 - ARQUITETO E URBANISTA
 VANESSA RAYANE Nº 1402054-4 - ARQUITETA E URBANISTA



SEMINFRA - SECRETARIA MUNICIPAL DE INFRAESTRUTURA
 RUA MARIA DO CARMO BRITO - SN - SAMBURÁ, TEL. +55 (84) 3278-3721 | CNPJ 08.079.402/0001-35

PROJETO: PAVIMENTAÇÃO URBANA
 ENDEREÇO: BAIRRO CAMARAGIBE - SÃO GONÇALO DO AMARANTE/RN
 TÍTULO: PROJETO URBANÍSTICO
 ASSUNTO: PAVIMENTAÇÃO A PARALELEPIPEDO PELO MÉTODO CONVENCIONAL.
 DATA: 19/03/2018 ESCALA: INDICADA PROJETO: ARQUITETURA CÓDIGO: P0207E PAVIMENTAÇÃO/BAIRRO CAMARAGIBE
 RESPONSÁVEL TÉCNICO: ALEX SALVIANO DESENHO: JORGE/VANESSA RAYANE
 É PROIBIDO NA FORMA DA LEI Nº 988 ARTIGO 184 DO CÓDIGO PENAL A REPRODUÇÃO TOTAL OU PARCIAL, DESTA DESENHO SEM A PRÉVIA AUTORIZAÇÃO DOS ARQUITETOS.

ÁREA URB
 FOLHA 03/05
 ETAPA: EXECUTIVO