



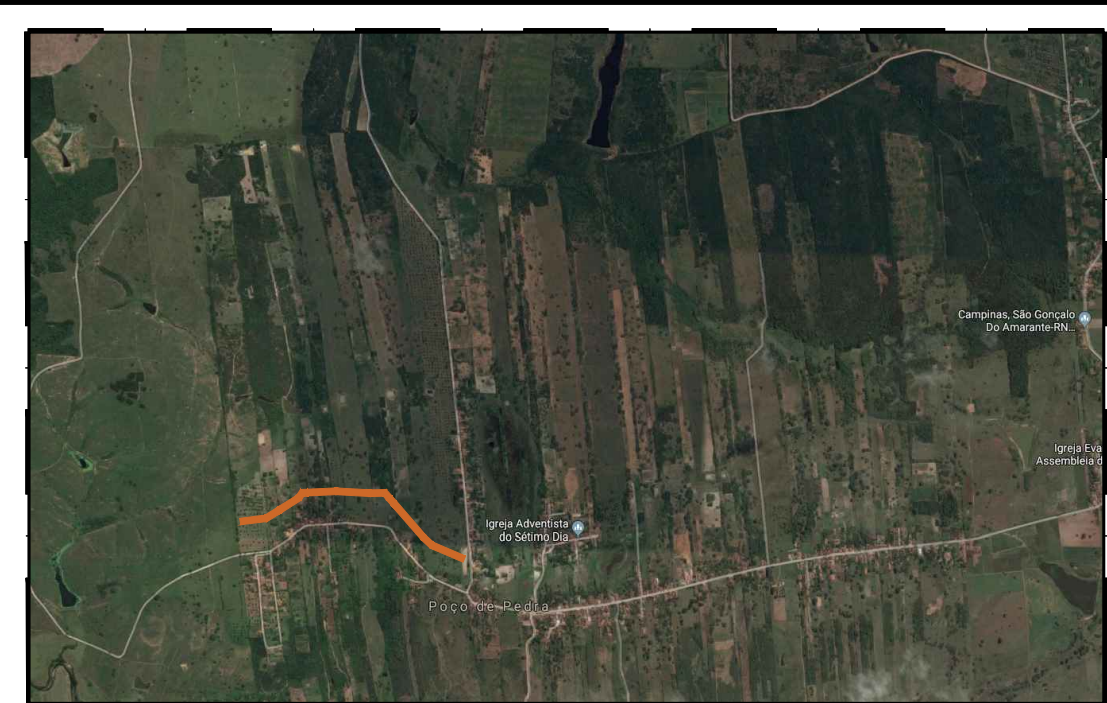


IMAGEM AÉREA
IDENTIFICAÇÃO BAIRRO CAMARAGIBE
ESCALA NÃO DEFINIDA

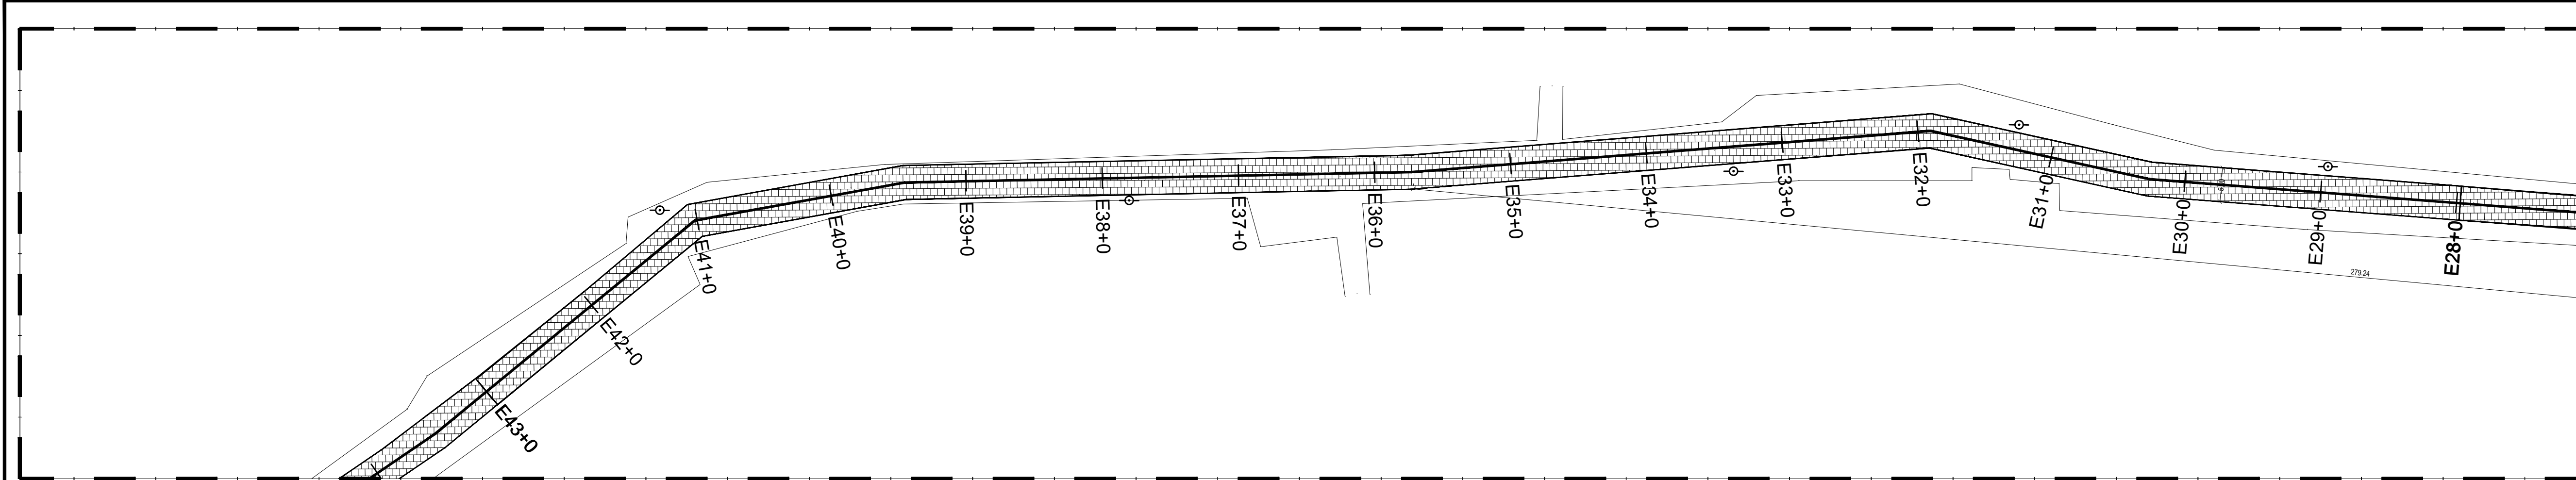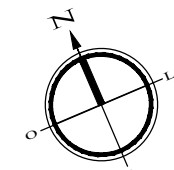

IMPLANTAÇÃO DE TRECHO RUA CAMARAGIBE


LEGENDA:

- DESTAQUE RUAS PROPOSTA DE PAVIMENTAÇÃO
- DEMAIS RUAS DO BAIRRO


COORDENADAS GEOGRÁFICAS:

LATITUDE: 5°48'57,10811"S
LONGITUDE: 35°24'43,4288"W

QUADRO - RESUMO			
RELAÇÃO DE RUAS			
DISCRIMINAÇÃO	LARGURA	COMPRIMENTO	ÁREA (m²)
RUA CAMARAGIBE (Trecho 03 E28-E43)	5,00m	300,00m	1.500,00m²

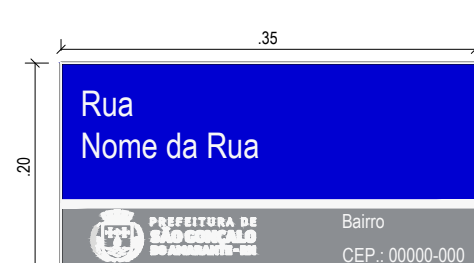


DET. DA PLACA
ESCALA.....1/25

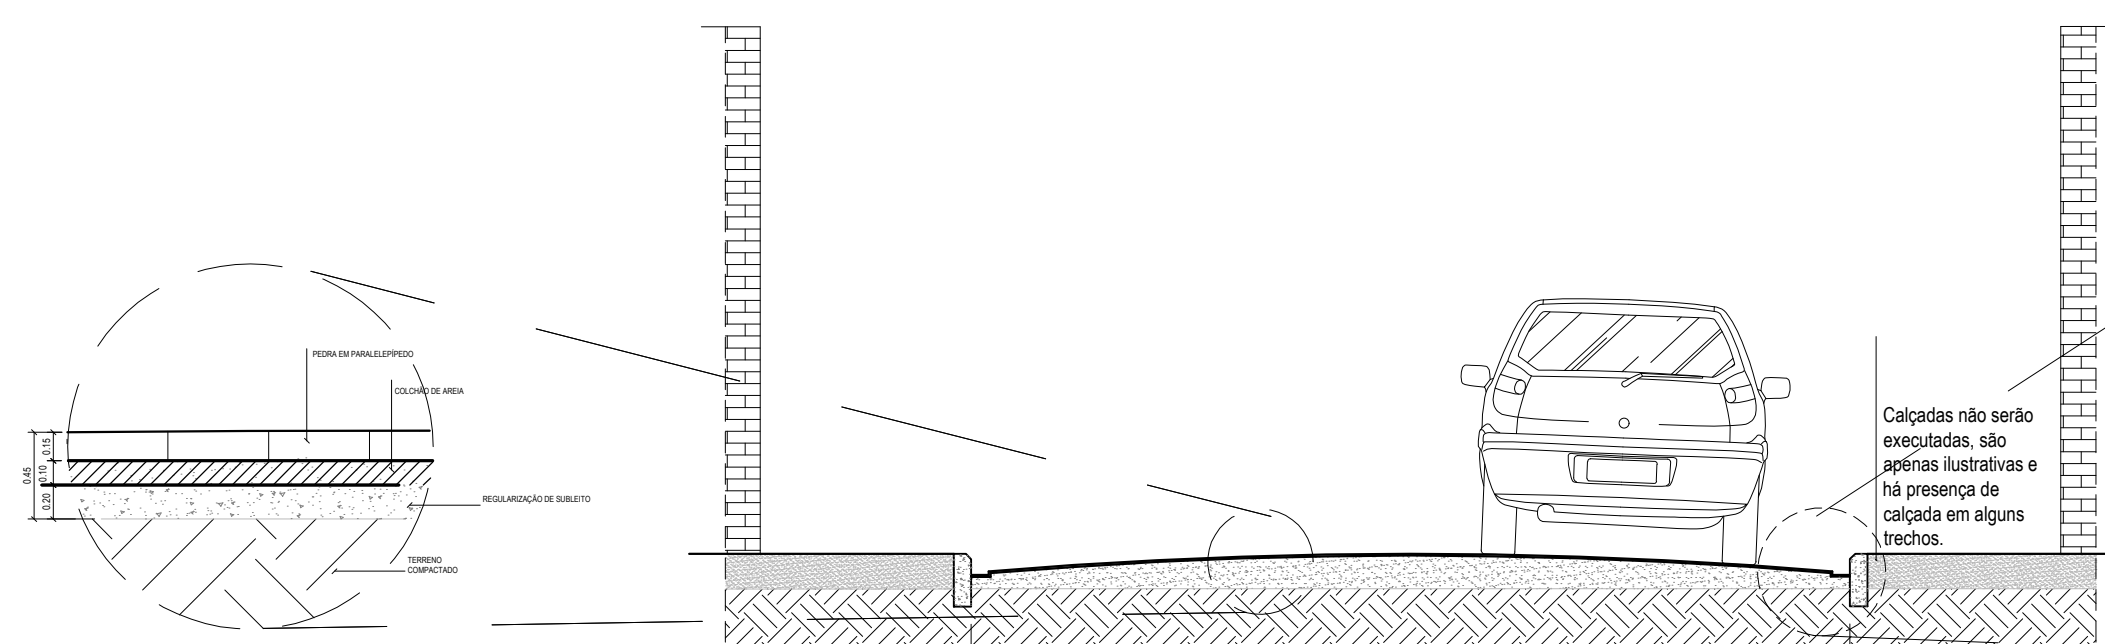


DET.PARALELEPIPADO
ESCALA.....1/25

SECÇÃO DA VIA

ESCALA.....1/50

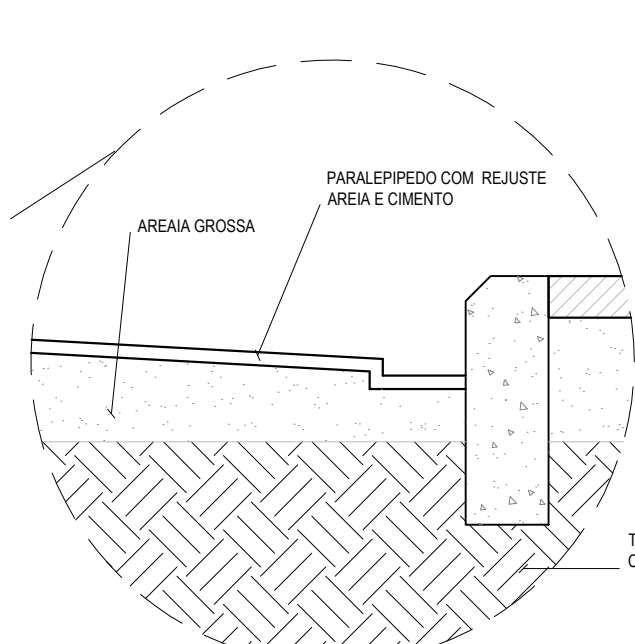

DET. MEIO FIO
ESCALA.....1/25

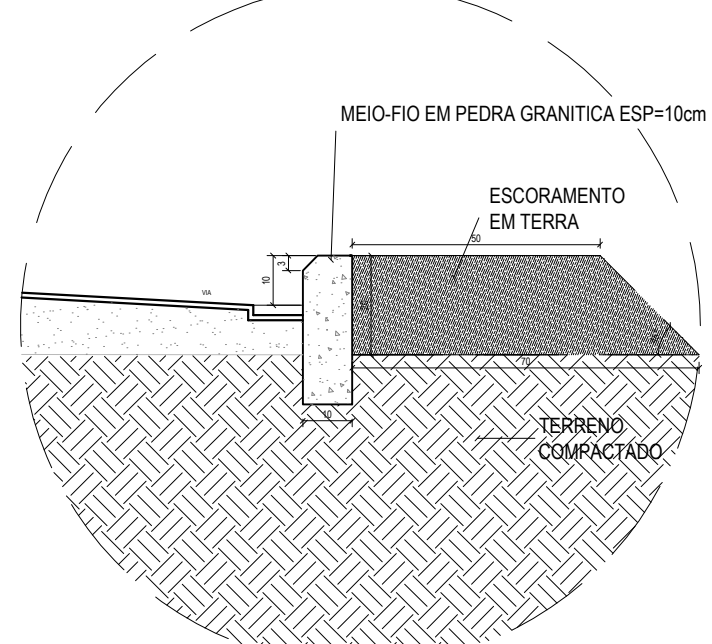

DET. DE ESCORAMENTO DO MEIO FIO
ESCALA.....1/25


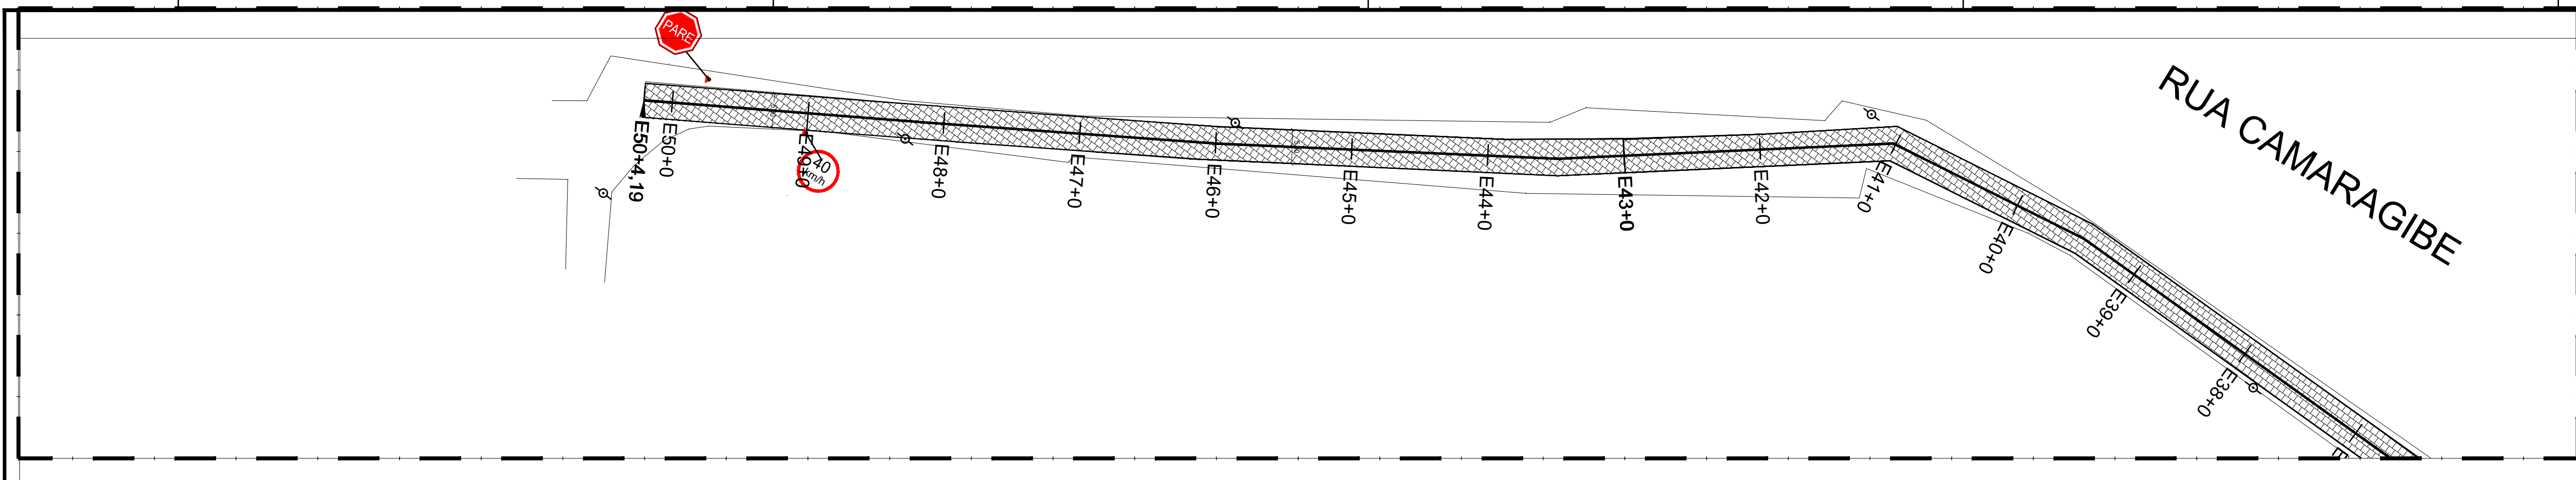


IMAGEM AÉREA
IDENTIFICAÇÃO BAIRRO CAMARAGIBE
ESCALA NÃO DEFINIDA

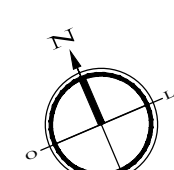

IMPLANTAÇÃO DE TRECHO RUA MAURÍCIO FERNANDES


LEGENDA:

- DESTAQUE RUAS PROPOSTA DE PAVIMENTAÇÃO
- DEMAIS RUAS DO BAIRRO


COORDENADAS GEOGRÁFICAS:

LATITUDE: 5°48'57,10811"S
LONGITUDE: 35°24'43,4288"W

QUADRO - RESUMO			
RELAÇÃO DE RUAS			
DISCRIMINAÇÃO	LARGURA	COMPRIMENTO	ÁREA (m²)
RUA CAMARAGIBE (Trecho 04 E43-E50)	5,00m	144,19m	720,95m²

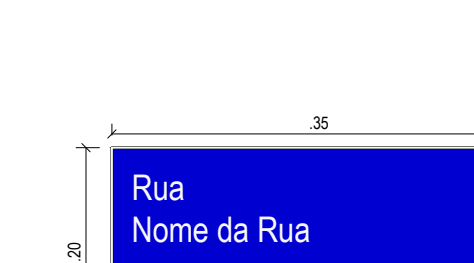


DET. DA PLACA
ESCALA.....1/25

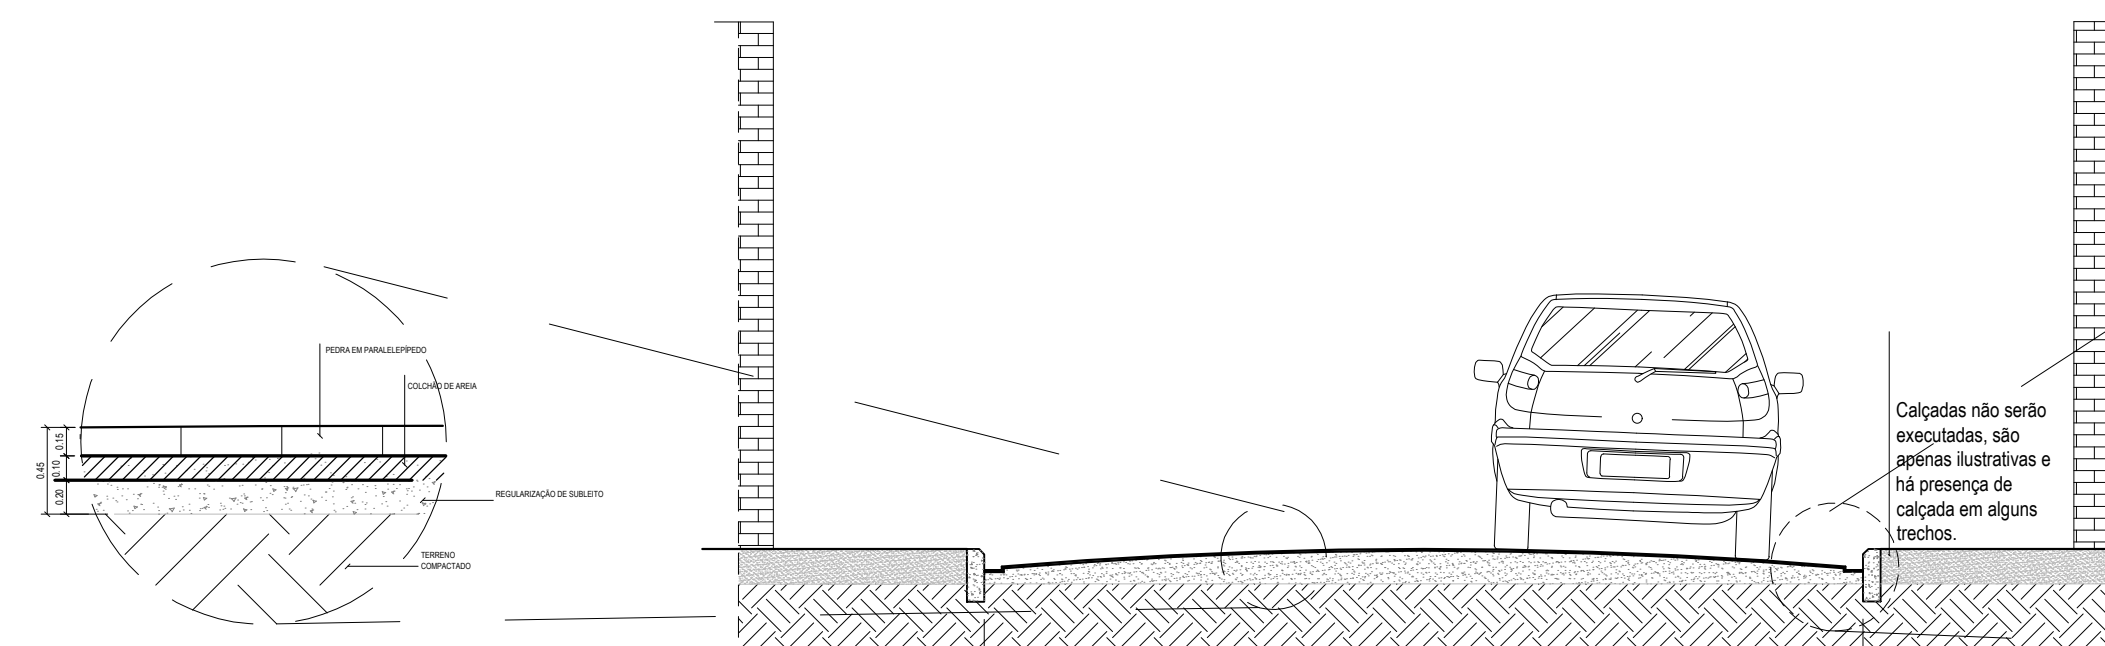


DET.PARALELEPIPADO
ESCALA.....1/25

SECÇÃO DA VIA

ESCALA.....1/50

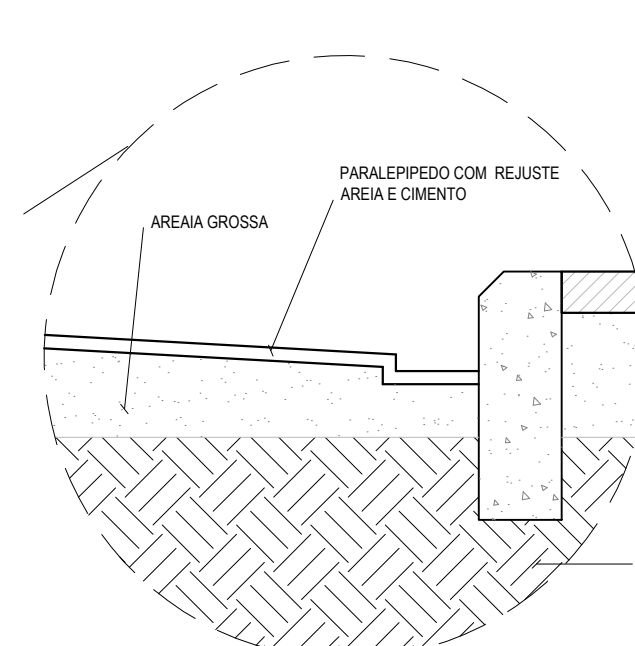

DET. MEIO FIO
ESCALA.....1/25

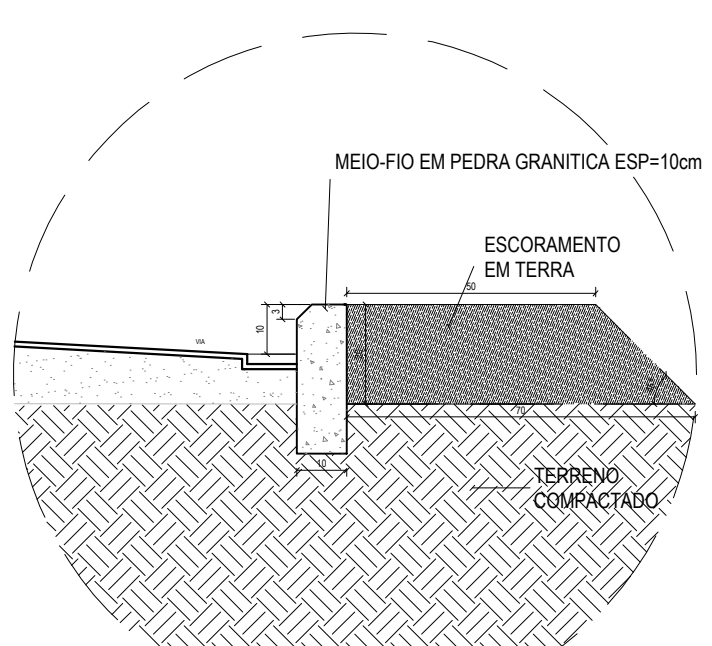

DET. DE ESCORAMENTO DO MEIO FIO
ESCALA.....1/25

ASSINATURAS
ALEX SANDRO PINHO SALVIANO
ENRº: 0361
CREA Nº 21050736-6

EQUIPE TÉCNICA
CAU / CREA - FUNÇÃO
JOSEIL S. DE SOUSA
VANESSA RAYANE
CAU Nº A103001-6 - ARQUITETO E URBANISTA
CAU Nº A63008-6 - ARQUITETA E URBANISTA

PREFEITURA DE
SÃO GONÇALO DO AMARANTE - RN

SEMINFRA - SECRETARIA MUNICIPAL DE INFRAESTRUTURA
RUA MARIA DO CARMO BRITO - SN - SAMBURÁ, TEL. +55 (84) 3278-3721 | CNPJ 08.079.402/0001-35

PROJETO
PAVIMENTAÇÃO URBANA

ENDEREÇO
BAIRRO CAMARAGIBE- SÃO GONÇALO DO AMARANTE/RN

TÍTULO
PROJETO URBANÍSTICO

ASSUNTO
PAVIMENTAÇÃO A PARALELEPIPEDO PELO MÉTODO CONVENCIONAL.

DATA: 19/03/2018
ESCALA: INDICADA
PROJETO: ARQUITETURA
RESPONSÁVEL TÉCNICO: ALEX SALVIANO
ARQUITETOS

CÓDIGO: PL02018 PAVIMENTAÇÃO BAIRRO CAMARAGIBE
DESENHO: JORGE/VANESSA RAYANE

ETAPA: EXECUTIVO
FOLHA: 04/05

ÁREA
URB

PROIBIDO NA FORMA DA LEI Nº 5668 ARTIGO 184 DO CÓDIGO PENAL A REPRODUÇÃO TOTAL OU PARCIAL DESTA DESENHO SEM A PRÉVIA AUTORIZAÇÃO DOS ARQUITETOS

ASSINATURAS
ALEX SANDRO PINHO SALVIANO
ENRº: 0361
CREA Nº 21050736-6

EQUIPE TÉCNICA
CAU / CREA - FUNÇÃO
JOSEIL S. DE SOUSA
VANESSA RAYANE
CAU Nº A103001-6 - ARQUITETO E URBANISTA
CAU Nº A63008-6 - ARQUITETA E URBANISTA

PREFEITURA DE
SÃO GONÇALO DO AMARANTE - RN

SEMINFRA - SECRETARIA MUNICIPAL DE INFRAESTRUTURA
RUA MARIA DO CARMO BRITO - SN - SAMBURÁ, TEL. +55 (84) 3278-3721 | CNPJ 08.079.402/0001-35

PROJETO
PAVIMENTAÇÃO URBANA

ENDEREÇO
BAIRRO CAMARAGIBE- SÃO GONÇALO DO AMARANTE/RN

TÍTULO
PROJETO URBANÍSTICO

ASSUNTO
PAVIMENTAÇÃO A PARALELEPIPEDO PELO MÉTODO CONVENCIONAL.

DATA: 19/03/2018
ESCALA: INDICADA
PROJETO: ARQUITETURA
RESPONSÁVEL TÉCNICO: ALEX SALVIANO
ARQUITETOS

CÓDIGO: PL02018 PAVIMENTAÇÃO BAIRRO CAMARAGIBE
DESENHO: JORGE/VANESSA RAYANE

ETAPA: EXECUTIVO
FOLHA: 05/05

ÁREA
URB

PROIBIDO NA FORMA DA LEI Nº 5668 ARTIGO 184 DO CÓDIGO PENAL A REPRODUÇÃO TOTAL OU PARCIAL DESTA DESENHO SEM A PRÉVIA AUTORIZAÇÃO DOS ARQUITETOS