




IMAGEM AÉREA
TEATRO MUNICIPAL PREFEITO POTY CAVALCANTE
SEM ESCALA

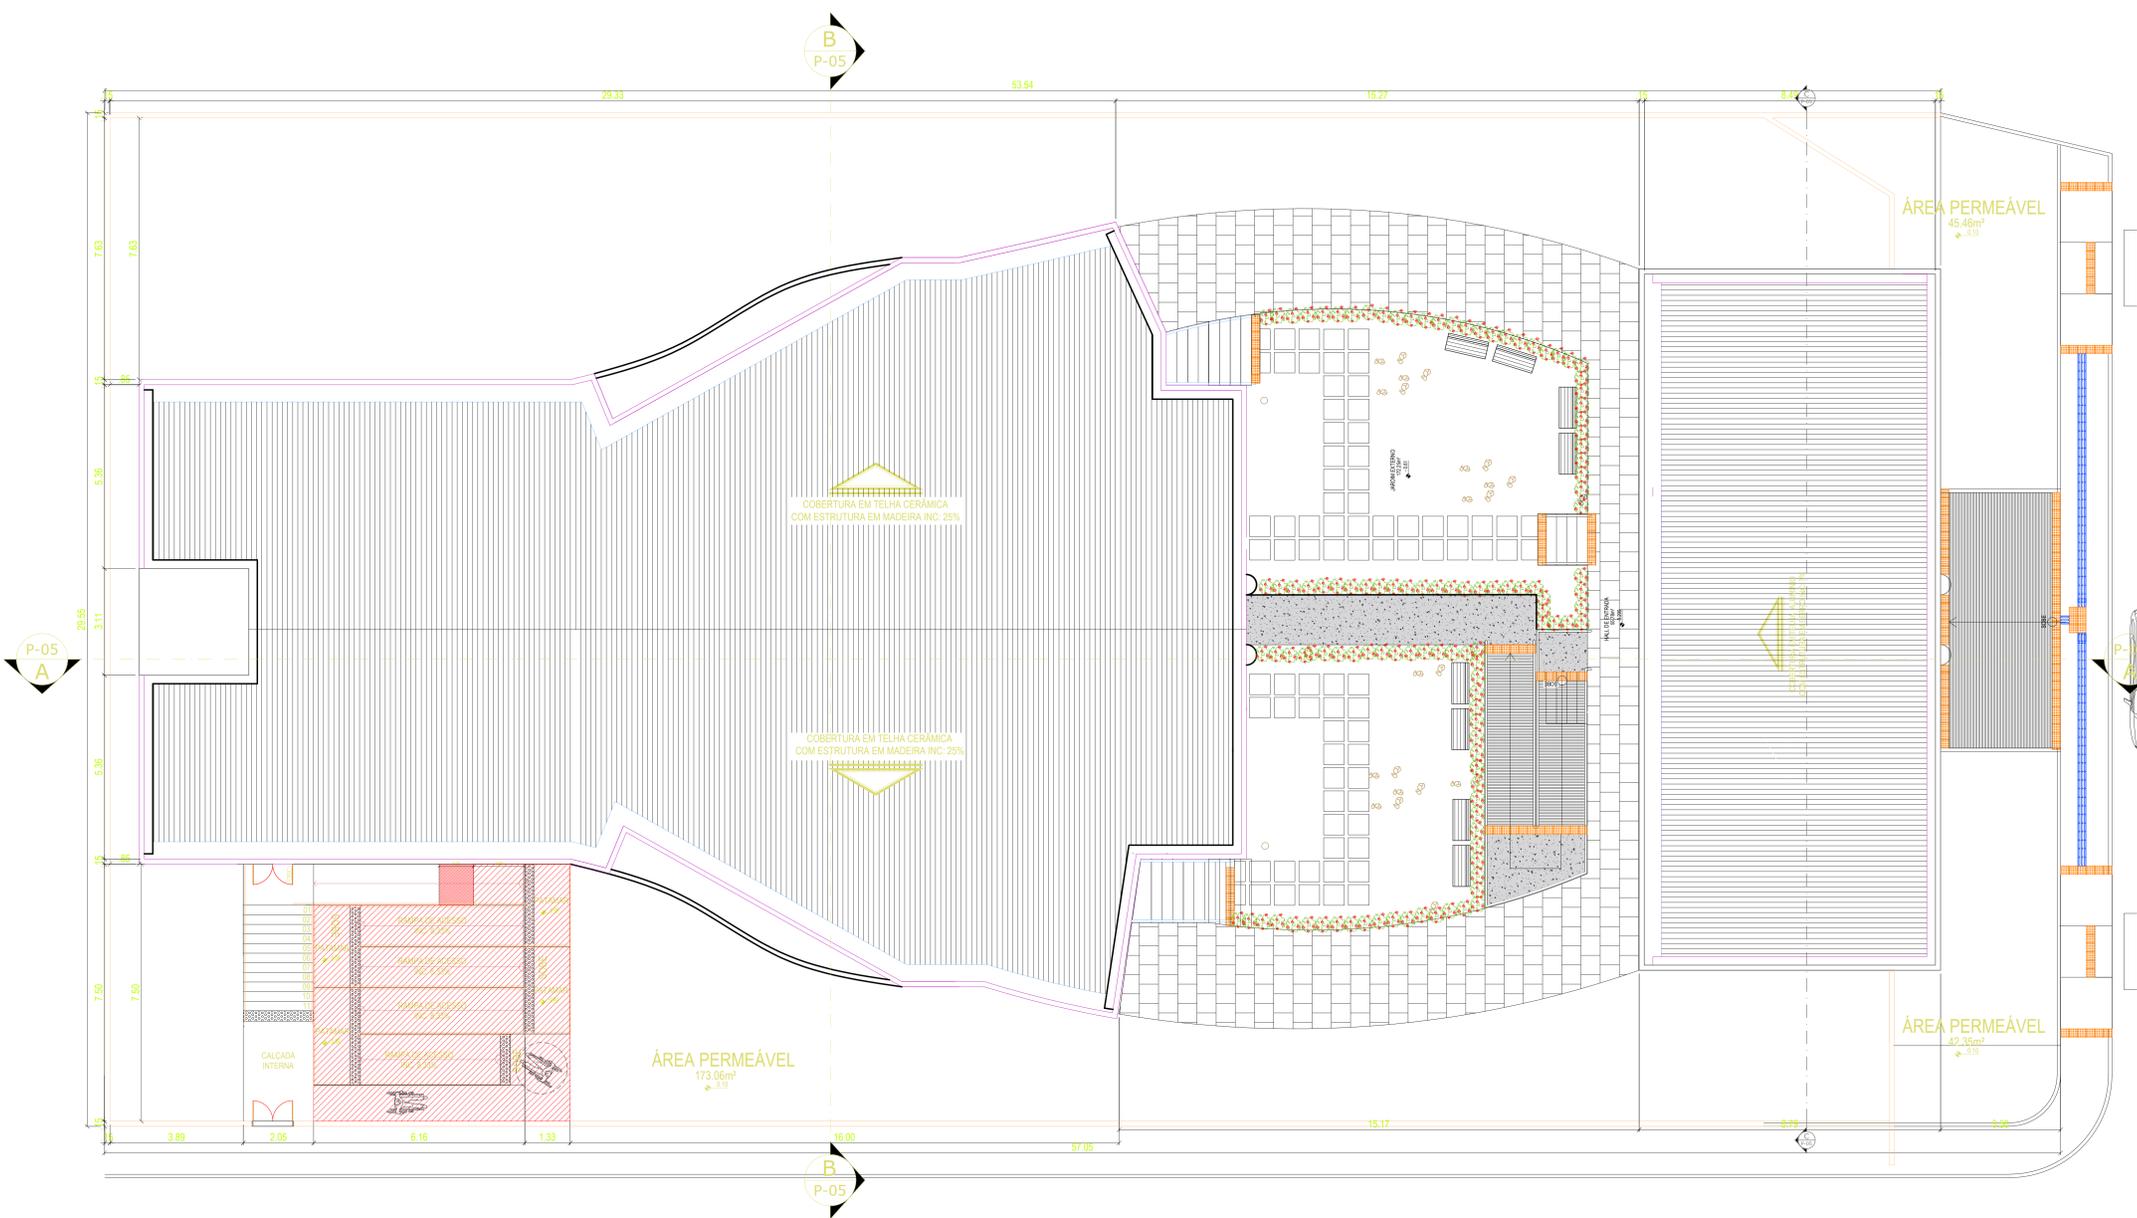

ÁREA PERMEÁVEL
45,46m²
+3,11

ÁREA PERMEÁVEL
173,06m²
+3,11

ÁREA PERMEÁVEL
42,15m²
+3,11

IMPLANTAÇÃO E COBERTURA
TEATRO MUNICIPAL PREFEITO POTY CAVALCANTE
ESCALA: 1:100

QUADRO DE PRESCRIÇÕES URBANÍSTICAS		
ÍNDICES	PLANO DIRETOR	PROJETO
OCUPAÇÃO	80,00%	52,85%
UTILIZAÇÃO	1,00	0,52
PERMEABILIDADE	20,00%	32,00%

RESUMO DE ÁREAS	
ÁREA TOTAL DO TERRENO	1.683,60m ²
ÁREA TOTAL CONSTRUÍDA	889,86m ²
ÁREA TOTAL PERMEÁVEL	538,82m ²

EQUIPE TÉCNICA | CAU / CREA - FUNÇÃO
ALEX SALVIANO | CREA nº 210540736-6 - ENGENHEIRO CIVIL
VANESSA RAYANE | CAU nº A63690-8 - ARQUITETA E URBANISTA

VANESSA RAYANE DA COSTA PROTÁSIO LIMA
ARQUITETA E URBANISTA
CAU nº A63690-8

\\9.CULTURA\TEATRO\MARCA CIDADE_SGA.png

SEMINFRA - SECRETARIA MUNICIPAL DE INFRAESTRUTURA
R. Francisco Duarte de Carvalho - Jardins, São Gonçalo do Amarante - RN, 59293-750 TEL: +55 (84) 3278-3721 | CNPJ 08.079.402/0001-35

PROJETO: REFORMA DE TEATRO MUNICIPAL PREFEITO POTY CAVALCANTE
ENDEREÇO: RUA ALEXANDRE CAVALCANTE, S/N, CENTRO - SÃO GONÇALO DO AMARANTE/RN
TÍTULO: PROJETO ARQUITETÔNICO
ASSUNTO: PLANTA BAIXA - LAYOUT

FOLHA: ARQ
01/04

ETAPA: PROJETO BÁSICO
ARQ: REFORMADO TEATRO
MUN. 1520

DATA: 12/06/2023 ESCALA: INDICADA PROJETO: PROJETO BÁSICO CÓDIGO: ARQ
RESPONSÁVEL TÉCNICO: VANESSA RAYANE DESENHO: RAYANE/JOSIEL

É PROIBIDO NA FORMA DA LEI Nº 9888 ARTIGO 184 DO CÓDIGO PENAL A REPRODUÇÃO TOTAL OU PARCIAL, DESTA DESENHO SEM A PRÉVIA AUTORIZAÇÃO DOS ARQUITETOS

Arquiteta: Vanessa Rayane Costa Protásio Lima. Para verificar a validade das assinaturas, acesse: https://arquiteta.tiss.com.br/validacao?FC=444113124504 e informe o código: 8FC=444113124504

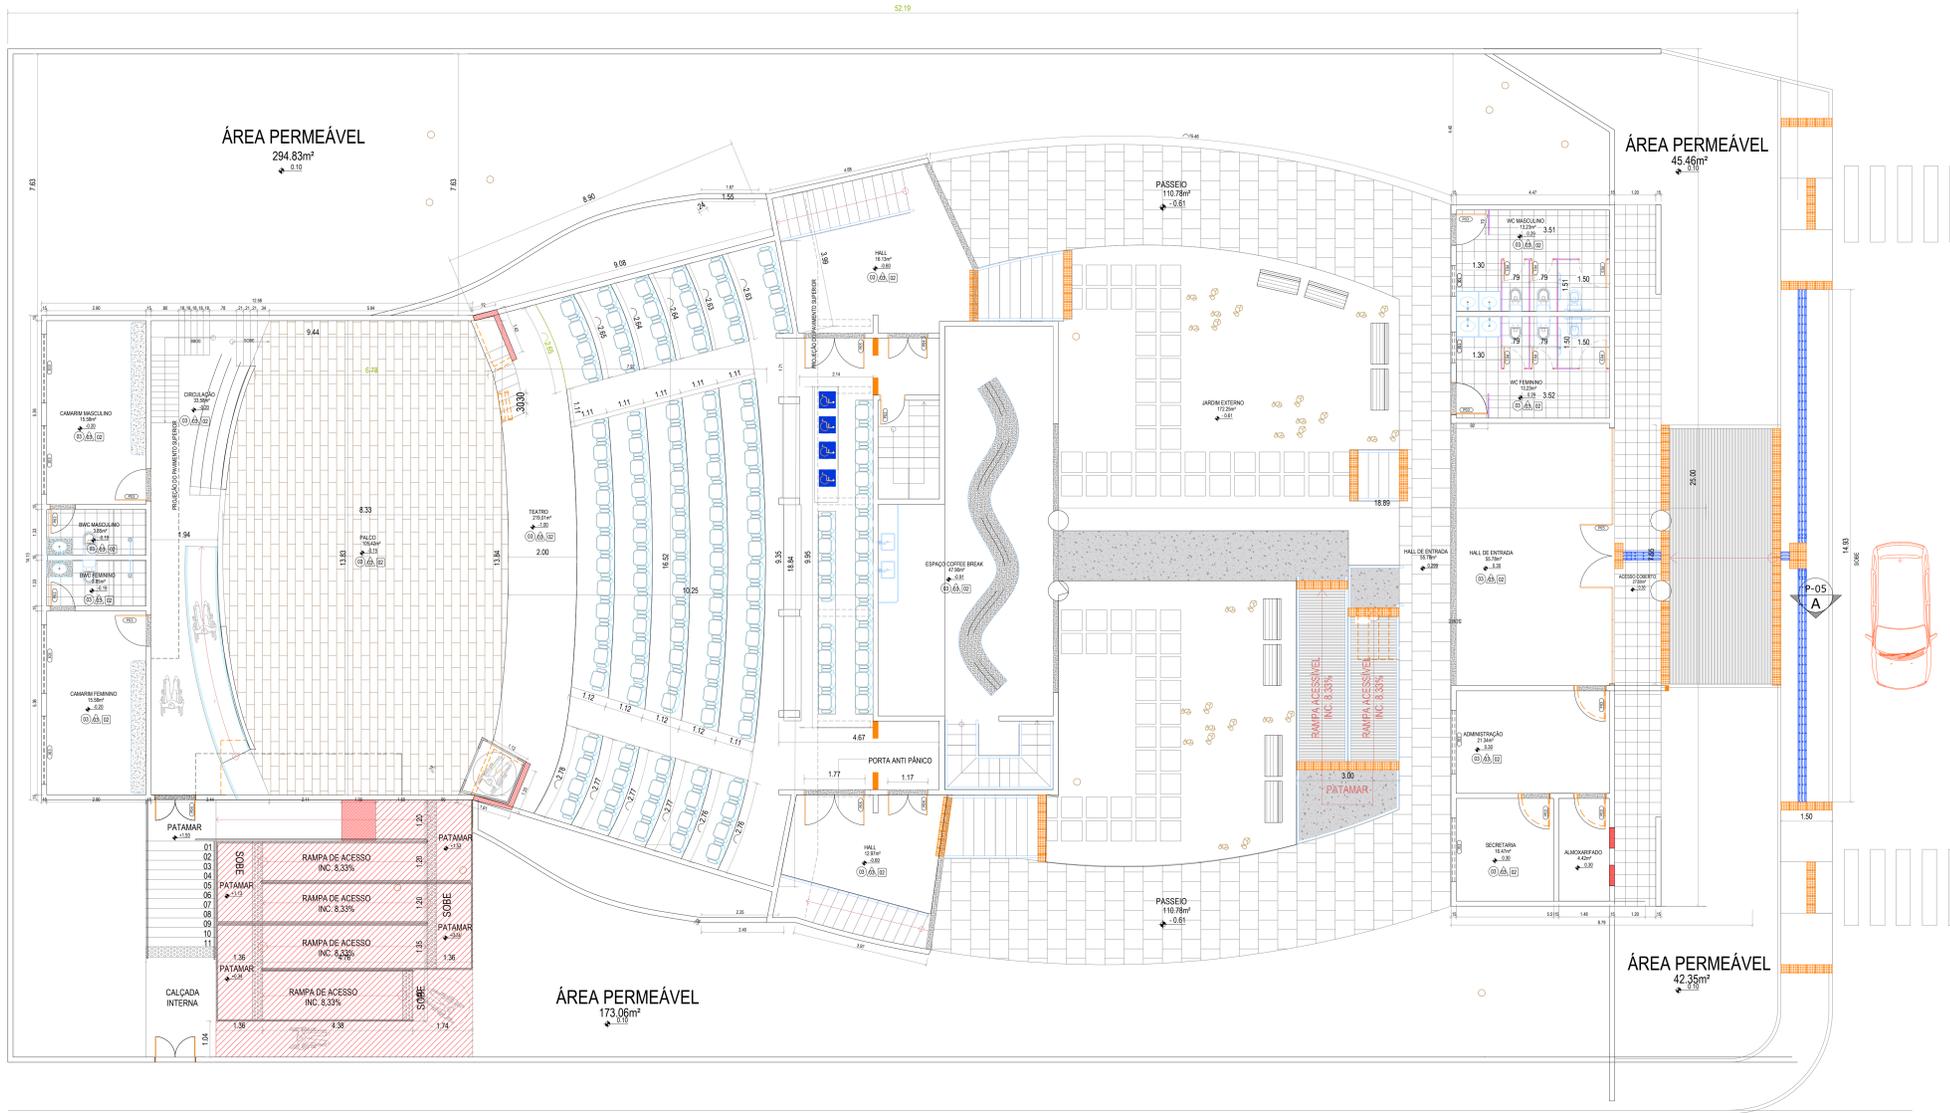


IMAGEM AÉREA
TEATRO MUNICIPAL PREFEITO POTY CAVALCANTE
SEM ESCALA

PLANTA BAIXA - TÉCNICA
PAVIMENTO TÉRREO
ESCALA: 1:1100

QUADRO DE ESQUADRIAS

PORTAS							
COD.	ABERTURA	L	A	P	ÁREA (m²)	MATERIAL	QUANTIDADE
P01	GIRO	0.60	1.80	---	1.08	MADEIRA	06
P02	GIRO	0.70	2.10	---	1.47	MADEIRA	05
P03	GIRO	0.90	2.10	---	1.89	MADEIRA	12
P04	GIRO	1.20	2.10	---	2.52	MADEIRA	03
P05	GIRO	1.80	2.10	---	3.78	MADEIRA	02
P06	GIRO	1.85	2.10	---	3.89	MADEIRA	01

JANELAS							
COD.	ABERTURA	L	A	P	ÁREA (m²)	MATERIAL	QUANTIDADE
J01	CORRER	0.90	0.50	1.60	0.45	METAL/VIDRO	02
J02	CORRER	1.85	0.50	1.60	0.93	METAL/VIDRO	02
J03	CORRER	2.00	0.50	1.60	1.00	METAL/VIDRO	08

QUADRO DE ESPECIFICAÇÕES	
PISO	
COD.	ITEM
01	PORCELANATO TIPO ESMALTADO 35X35cm JUNTA SECA
02	REVESTIMENTO CERÂMICA BRANCA, 35X35cm ANTI DERRAPANTE JUNTA SECA
03	CIMENTADO ÁSPERO COM JUNTA PLÁSTICA
04	INTERTRAVADO DE CONCRETO
05	PISO VINÍLICO DE MADEIRA
PAREDE	
COD.	ITEM
01	REBOCO MASSA ÚNICA COM PINTURA PVA LATEX BRANCO
02	REVESTIMENTO CERÂMICO BRANCO 25x35cm ATÉ O FORRO
03	REVESTIMENTO CERÂMICO BRANCO 35x35cm ATÉ 1,50cm + PINTURA ACRÍLICA
04	PINTURA ACRÍLICA COM MASSA CORRIDA PVA
07	CARPETE
TETO	
COD.	ITEM
01	FORRO DE PVC COR BRANCO
02	ESTRUTURA APARENTE
03	LAJE PINTURA PVA LÁTEX BRANCO NEVE MASSA CORRIDA PVA

EQUIPE TÉCNICA | CAU / CREA - FUNÇÃO
 ALEX SALVIANO | CREA nº 210540736-6 - ENGENHEIRO CIVIL
 VANESSA RAYANE | CAU nº A63690-8 - ARQUITETA E URBANISTA
 VANESSA RAYANE DA COSTA PROTÁSIO LIMA | ARQUITETA E URBANISTA
 CAU nº A63690-8

SEMINFRA - SECRETARIA MUNICIPAL DE INFRAESTRUTURA
 R. Francisco Duarte de Carvalho - Jardins, São Gonçalo do Amarante - RN, 59293-750 TEL. +55 (84) 3278-3721 | CNPJ 08.079.402/0001-35

PROJETO: REFORMA DE TEATRO MUNICIPAL PREFEITO POTY CAVALCANTE
 ENDEREÇO: RUA ALEXANDRE CAVALCANTE, S/N, CENTRO - SÃO GONÇALO DO AMARANTE/RN
 TÍTULO: PROJETO ARQUITETÔNICO

ASSUNTO: PLANTA BAIXA - LAYOUT

FOLHA: **02/04**
 ETAPA: PROJETO BÁSICO
 ARQ. EP. REFORMADO TEATRO
 MAU. F320

DATA: 12/06/2023 ESCALA: INDICADA PROJETO: PROJETO BÁSICO CÓDIGO: ARQ. EP. REFORMADO TEATRO
 RESPONSÁVEL TÉCNICO: VANESSA RAYANE/JOSIEL SOUSA DESENHO: RAYANE/JOSIEL

É PROIBIDO NA FORMA DA LEI Nº 5988 ARTIGO 184 DO CÓDIGO PENAL A REPRODUÇÃO TOTAL OU PARCIAL, DESTA DESENHO SEM A PRÉVIA AUTORIZAÇÃO DOS ARQUITETOS

Arquivo: 01 - 14000 - VANESSA RAYANE - COSTA PROTÁSIO LIMA - PROJETO BÁSICO - MAU. F320
 Para verificar a validade das assinaturas, acesse: https://br.sigat.com.br/validacao/01441131244504 e informe o código: 8FC4441131244504



VERIFICAÇÃO DAS ASSINATURAS



Código para verificação: 3F9C-A4A1-1312-45C4

Este documento foi assinado digitalmente pelos seguintes signatários nas datas indicadas:

- ✓ VANESSA RAYANE COSTA PROTÁSIO LIMA (CPF 064.XXX.XXX-58) em 21/06/2023 09:29:23 (GMT-03:00)
Papel: Parte
Emitido por: Sub-Autoridade Certificadora 1Doc (Assinatura 1Doc)

Para verificar a validade das assinaturas, acesse a Central de Verificação por meio do link:

<https://saogoncalo.1doc.com.br/verificacao/3F9C-A4A1-1312-45C4>