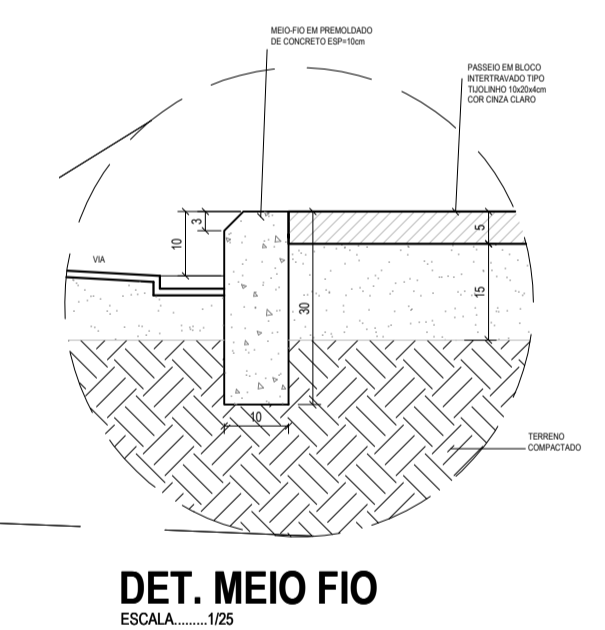
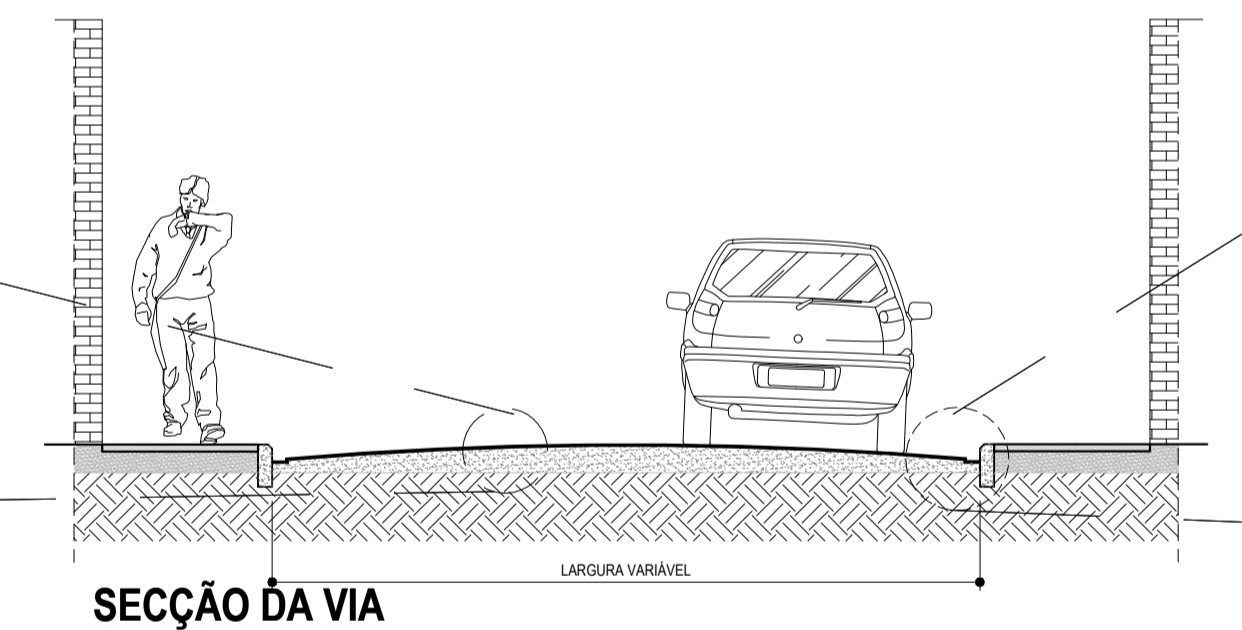
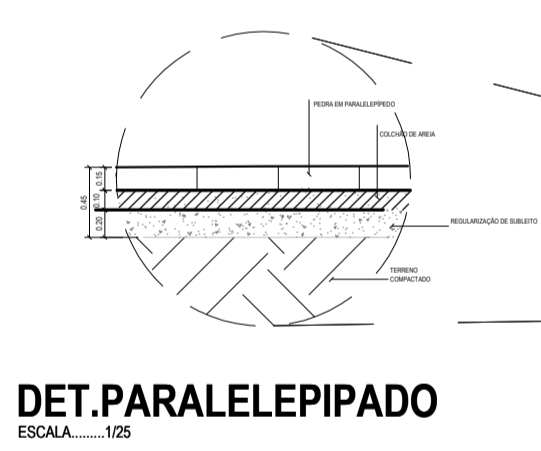


**IMPLANTAÇÃO DE TRECHO**  
RUA MANOEL FIRMINO  
ESCALA: 1:100

**LEGENDA:**  
 DESTAQUE RUAS PROPOSTA DE PAVIMENTAÇÃO  
 DEMAIS RUAS DO BAIRRO

**COORDENADAS GEOGRÁFICAS UTM:**  
 INICIO N: 9363189,9663 E: 3244708,1343  
 FINAL N: 9362964,7333 E: 244854,0954

QUADRO - RESUMO			
RELAÇÃO DE RUAS			
DISCRIMINAÇÃO	LARGURA	COMPRIENTO	ÁREA (m²)
RUA MANOEL FIRMINO	7,00m	231,59m	1.621,13m²



**IMAGEM AÉREA**  
IDENTIFICAÇÃO BAIRRO GUAJIRU  
ESCALA NÃO DEFINIDA

ASSINATURAS  
  
 EQUIPE TÉCNICA: CAU/CREA-FUNÇÃO  
 JORGE LUIZA CAU/PT/ARQ/ES - ARQUITETO E URBANISTA  
 VANESSA RAYANE CAU/PT/ARQ/ES - ARQUITETA E URBANISTA



SEMINFRA - SECRETARIA MUNICIPAL DE INFRAESTRUTURA  
 RUA MARIA DO CARMO BRITO, S/N - SAMBURÁ, TEL. +55 (84) 3278.3221 | CNPJ 08.079.482/0001-35

PROJETO: PAVIMENTAÇÃO URBANA  
 ENDEREÇO: BAIRRO BARRO DURO - SÃO GONÇALO DO AMARANTE/RN  
 TÍTULO: PROJETO URBANÍSTICO  
 ASSUNTO: PAVIMENTAÇÃO A PARALELEPIPEDO PELO MÉTODO CONVENCIONAL.  
 FOLHA: 03/04  
 ETAPA EXECUTIVO: PLANTA DE PAVIMENTAÇÃO/ARROIO GUAJIRU  
 DATA: 19/03/2018 ESCALA: INDICADA PROJETO: ARQUITETURA  
 RESPONSÁVEL TÉCNICO: ALEX SALVIATO  
 DESenhO: JORGE VANESSA RAYANE

É PROIBIDO NA FORMA DE LEI Nº 988 ARTIGO 19 DO CÓDIGO PENAL, A REPRODUÇÃO TOTAL OU PARCIAL, DESSE DESENHO SEM A PERMISSÃO AUTORIZADA DOS ARQUITETOS





## VERIFICAÇÃO DAS ASSINATURAS



Código para verificação: FC67-E285-0738-9B2D

Este documento foi assinado digitalmente pelos seguintes signatários nas datas indicadas:



ALEX SANDRO PINHO SALVIANO (CPF 968.XXX.XXX-00) em 12/07/2023 10:27:31 (GMT-03:00)

Papel: Parte

Emitido por: Sub-Autoridade Certificadora 1Doc (Assinatura 1Doc)

Para verificar a validade das assinaturas, acesse a Central de Verificação por meio do link:

<https://saogoncalo.1doc.com.br/verificacao/FC67-E285-0738-9B2D>