




IMAGEM AÉREA
IDENTIFICAÇÃO BAIRRO GUAJIRU
ESCALA NÃO DEFINIDA

QUADRO - RESUMO			
RELAÇÃO DE RUAS			
DISCRIMINAÇÃO	LARGURA	COMPRIMENTO	ÁREA (m²)
RUA SEVERINA ALVES DA SILVA	7,00m	500,17m	3.501,19m²
RUA BELA VISTA I	5,50m	103,43m	563,87m²
RUA BELA VISTA II	5,50m	129,06m	709,83m²
RUA MANOEL FIRMINO I	5,50m	86,48m	475,64m²
RUA MANOEL FIRMINO II	5,50m	123,89m	681,40m²

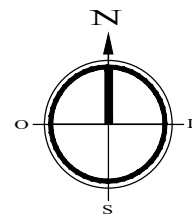

IMPLANTAÇÃO DOS TRECHOS
BAIRRO GUAJIRU
ESCALA: 1/1400

- LEGENDA:
- DESTAQUE RUAS PROPOSTA DE PAVIMENTAÇÃO
 - DEMAIS RUAS DO BAIRRO

ASSINATURAS

Alex Sandro Pinho Salviano
ALEX SANDRO PINHO SALVIANO
ENGENHEIRO CIVIL
CREA Nº 210540736-6

EQUIPE TÉCNICA | CAU / CREA - FUNÇÃO

VANESSA RAYANE | CAU Nº A63690-8 - ARQUITETA E URBANISTA



SEMINFRA - SECRETARIA MUNICIPAL DE INFRAESTRUTURA

RUA MARIA DO CARMO BRITO - S/N - SAMBURÁ, TEL.: +55 (84) 3278-3721 | CNPJ 08.079.402/0001-35

PROJETO
PAVIMENTAÇÃO URBANA

ENDEREÇO
BAIRRO GUAJIRU - SÃO GONÇALO DO AMARANTE/RN

TÍTULO
PROJETO URBANÍSTICO

ÁREA
URB

ASSUNTO
IMPLANTAÇÃO DOS TRECHOS A SEREM PAVIMENTADO, IMAGEM AÉREA E QUADRO DE ÁREAS DAS VIAS.


FOLHA:
01/06

ETAPA: EXECUTIVO

DATA: 20/11/2018 ESCALA: INDICADA PROJETO: URBANO CÓDIGO: PLU2018_PAVIMENTAÇÃOBAIRROGUAJIRU

RESPONSÁVEL TÉCNICO: ALEX SALVIANO DESENHO: VANESSA RAYANE

E PROIBIDO NA FORMA DA LEI Nº 5988 ARTIGO 184 DO CÓDIGO PENAL A REPRODUÇÃO TOTAL OU PARCIAL DESTE DESENHO SEM A PRÉVIA AUTORIZAÇÃO DOS ARQUITETOS

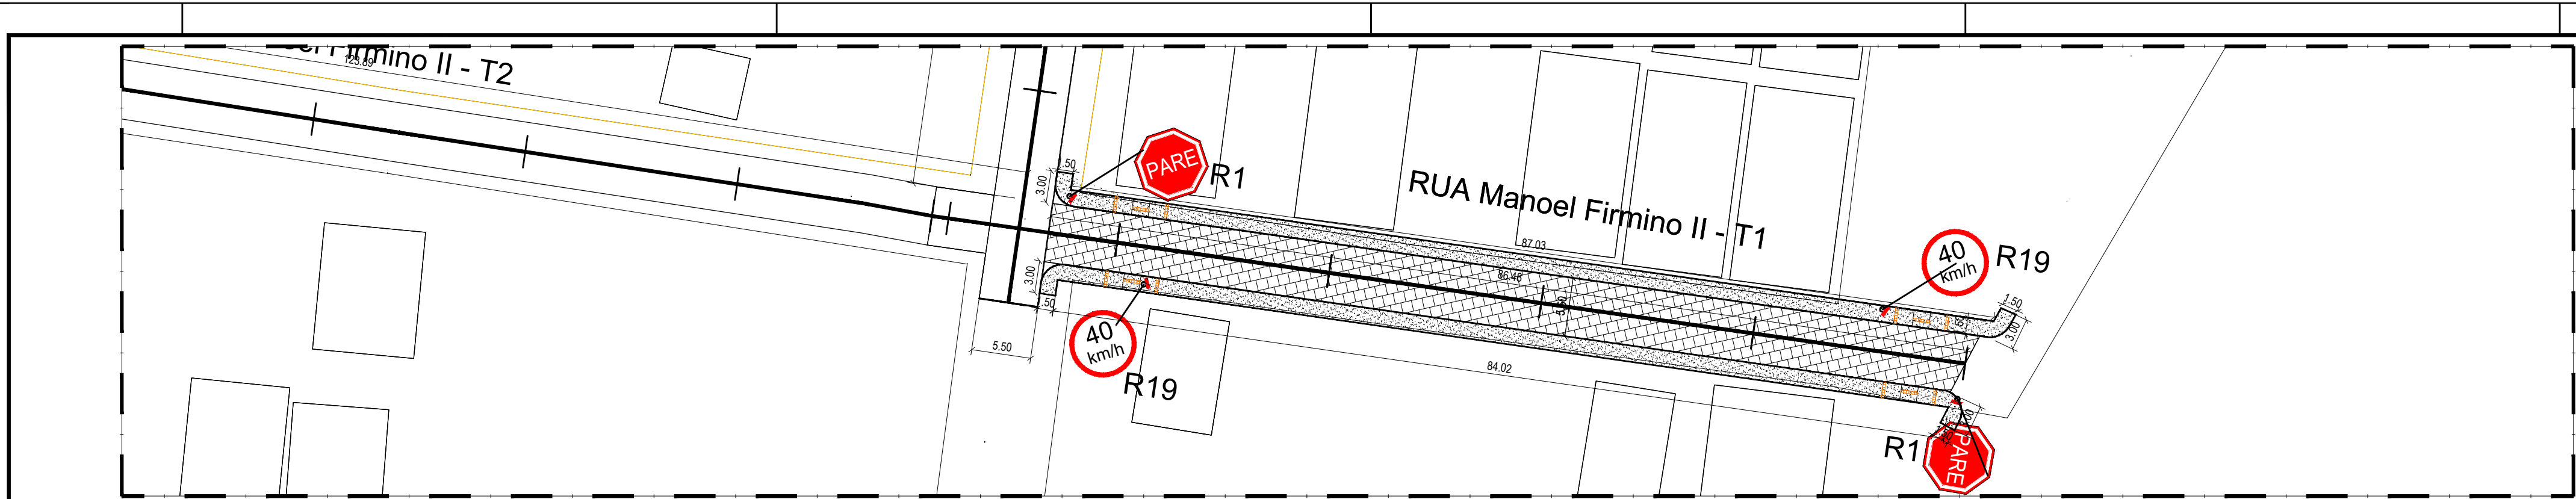

IMPLANTAÇÃO DE TRECHO
RUA MANOEL FIRMINO I TRECHO 01
ESCALA 1:300

LEGENDA:
[Hatched pattern] DESTAQUE RUAS PROPOSTA DE PAVIMENTAÇÃO
[White box] DEMAIS RUAS DO BAIRRO

COORDENADAS GEOGRÁFICAS:
LATITUDE: 5°44'47.5519"S
LONGITUDE: 35°17'51.0346"W

QUADRO - RESUMO			
RELAÇÃO DE RUAS			
DISCRIMINAÇÃO	LARGURA	COMPRIMENTO	ÁREA (m²)
RUA MANOEL FIRMINO II TRECHO I	5,50m	86,40m	475,94m²
CALÇADAS	1,50m	183,06m	274,59m²
PARE		02	-
VELOCIDADE PERMITIDA		02	-

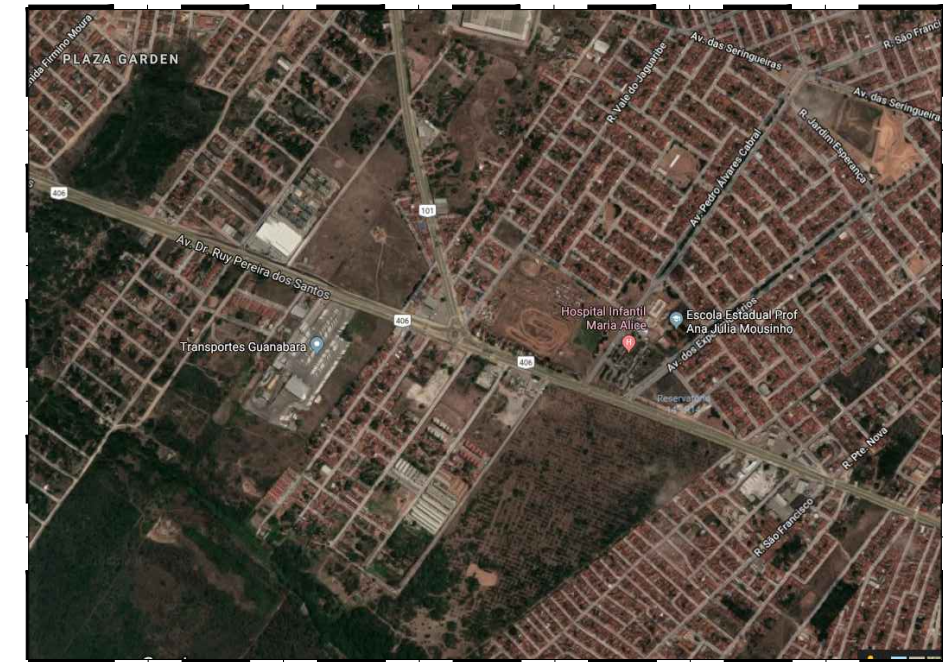
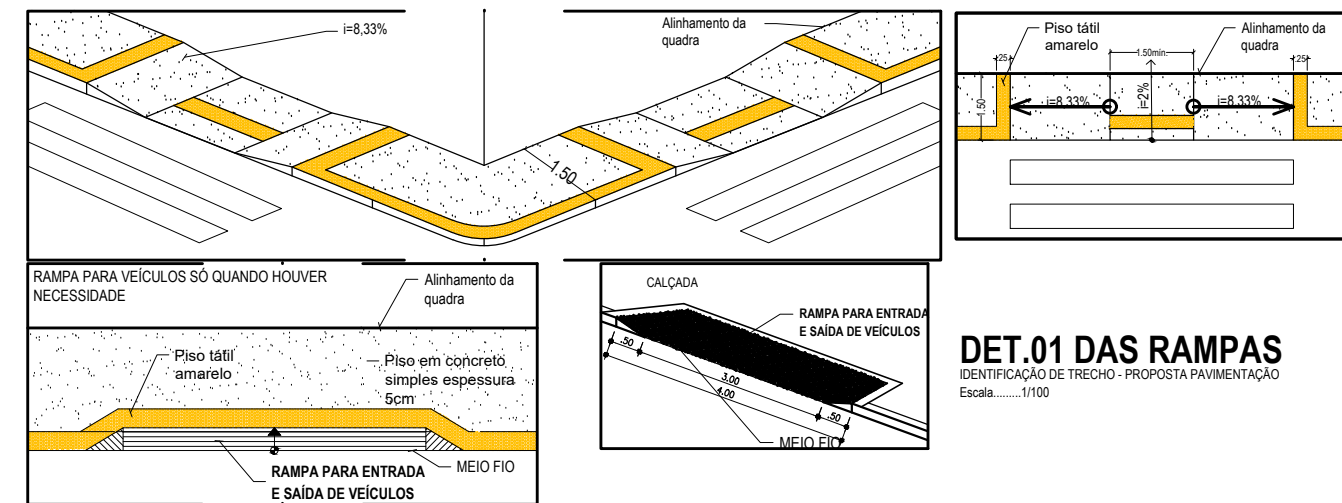
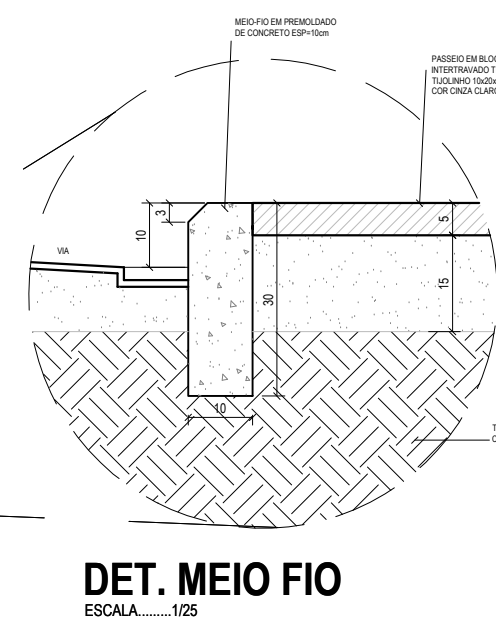
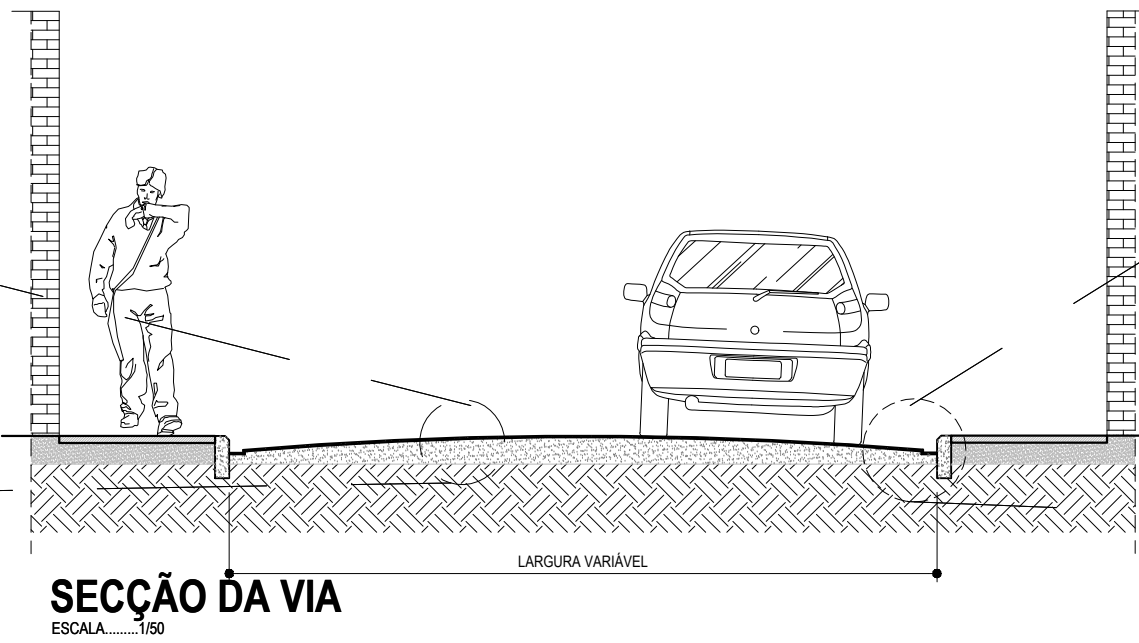
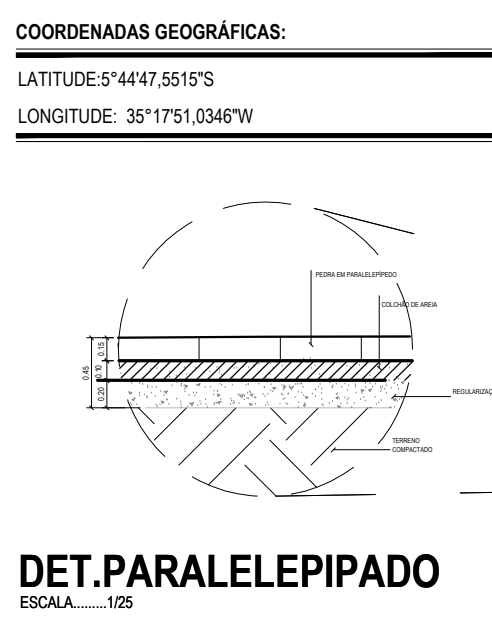


IMAGEM AÉREA
IDENTIFICAÇÃO BAIRRO GUAJIRU
ESCALA NÃO DEFINIDA

ASSINATURA: *Alex Sandro P. Salvo*
ALEX SANDRO PINHO SALVIANO
ENGENHEIRO CIVIL
CREA Nº 21554726-6

EQUIPE TÉCNICA: CAU / CREA - FUNÇÃO
VANESSA RAYANE CAU Nº 462855-4 - ARQUITETA E URBANISTA

PREFEITURA DE SÃO GONÇALO DO AMARANTE - RN

SÃO GONÇALO DO AMARANTE
CIDADE DE FÉ, CULTURA E OPORTUNIDADE

SEMINFRA - SECRETARIA MUNICIPAL DE INFRAESTRUTURA
RUA MARIA DO CARMO BRITO - S/N - SAMBURÁ, TEL.: +55 (84) 3278-3721 | CNPJ 08.079.402/0001-35

PROJETO: PAVIMENTAÇÃO URBANA

ENDEREÇO: BAIRRO GUAJIRU - SÃO GONÇALO DO AMARANTE/RN


TÍTULO: PROJETO URBANÍSTICO

ASSINATURA: [Signature]
PAVIMENTAÇÃO A PARALELEPIPEDO PELO MÉTODO CONVENCIONAL..

RESPONSÁVEL TÉCNICO: ALEX SALVIANO
DESIGNO: VANESSA RAYANE

DATA: 2011/2018 ESCALA: INDICADA PROJETO: ARQUITETURA CÓDIGO: PAV018 PAVIMENTAÇÃO/BAIRRO/GUAJIRU
FOLHA: 02/06 ETAPA: EXECUTIVO

É PROIBIDO NA FORMA DA LEI Nº 968 ARTIGO 184 DO CÓDIGO PENAL A REPRODUÇÃO TOTAL OU PARCIAL, SEM A PRÉVIA AUTORIZAÇÃO DOS ARQUITETOS

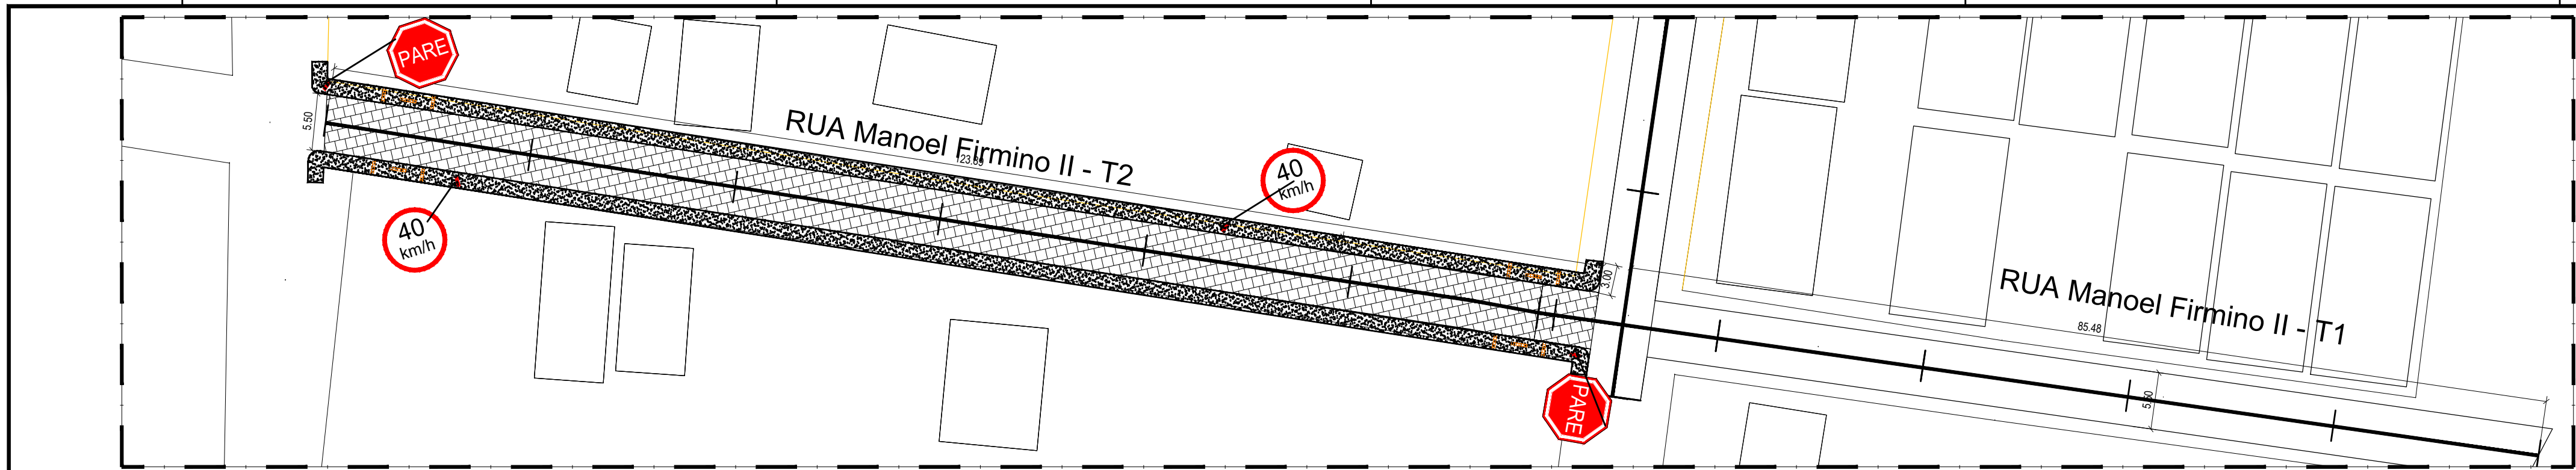

IMPLANTAÇÃO DE TRECHO
RUA MANOEL FIRMINO II - TRECHO 02
ESCALA 1:300

LEGENDA:
[Hatched pattern] DESTAQUE RUAS PROPOSTA DE PAVIMENTAÇÃO
[White box] DEMAIS RUAS DO BAIRRO

COORDENADAS GEOGRÁFICAS:
LATITUDE: 5°45'36.17"S
LONGITUDE: 35°18'14.50"W

QUADRO - RESUMO			
RELAÇÃO DE RUAS			
DISCRIMINAÇÃO	LARGURA	COMPRIMENTO	ÁREA (m²)
RUA MANOEL FIRMINO II	5,50m	123,89m	681,40m²
CALÇADAS	1,50m	253,80m	380,70m²
PARE		02	-
VELOCIDADE PERMITIDA		02	-

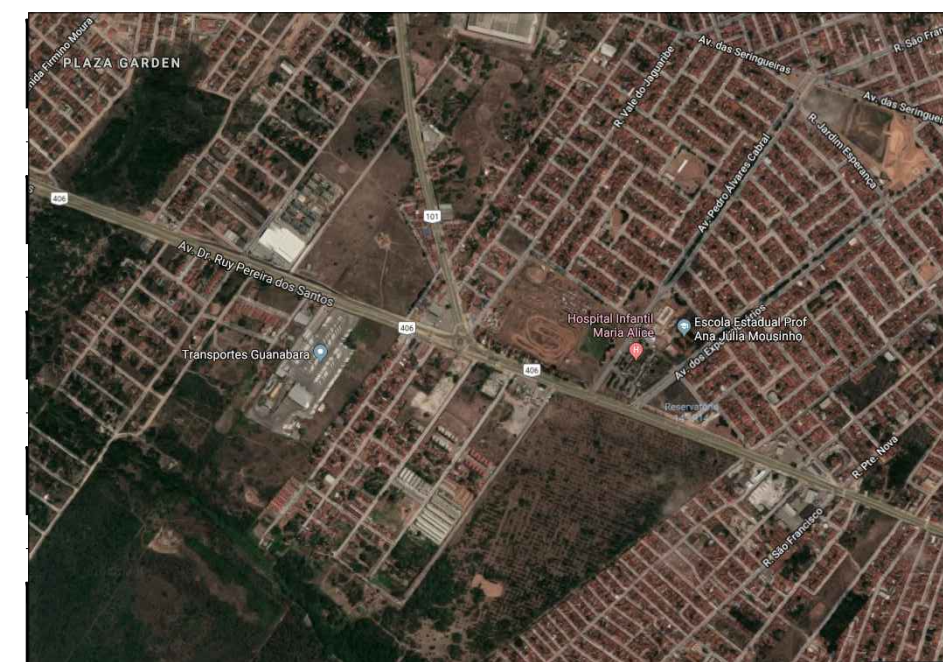
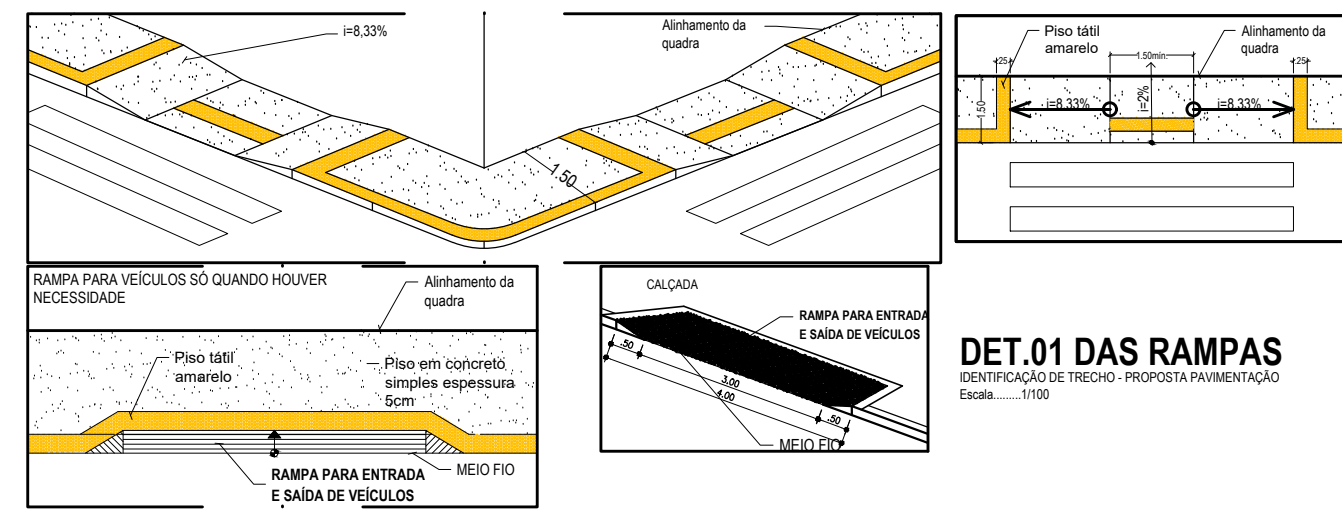
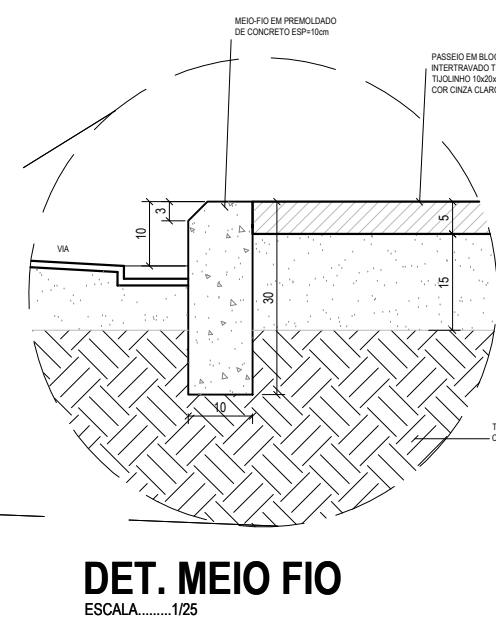
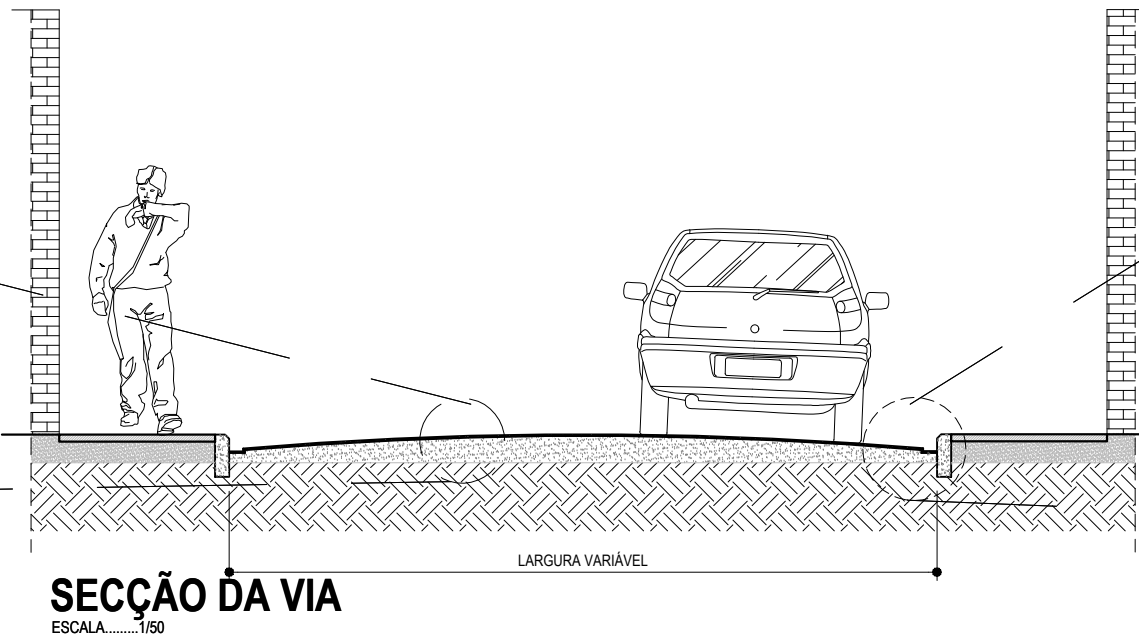
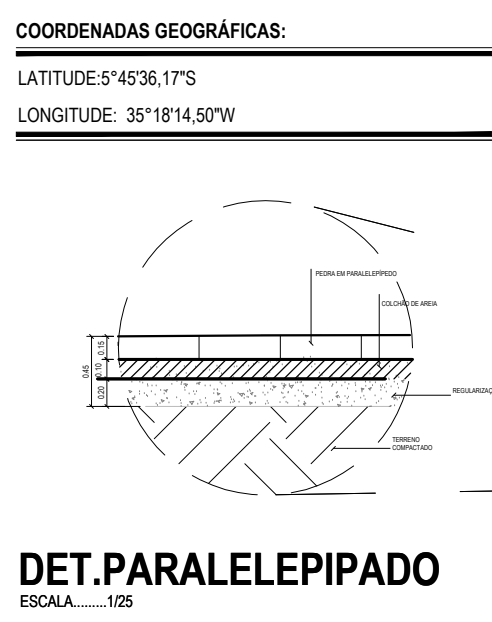


IMAGEM AÉREA
IDENTIFICAÇÃO BAIRRO GUAJIRU
ESCALA NÃO DEFINIDA

ASSINATURA: *Alex Sandro P. Salvo*
ALEX SANDRO PINHO SALVIANO
ENGENHEIRO CIVIL
CREA Nº 21554726-6

EQUIPE TÉCNICA: CAU / CREA - FUNÇÃO
VANESSA RAYANE CAU Nº 462855-4 - ARQUITETA E URBANISTA

PREFEITURA DE SÃO GONÇALO DO AMARANTE - RN

SÃO GONÇALO DO AMARANTE
CIDADE DE FÉ, CULTURA E OPORTUNIDADE

SEMINFRA - SECRETARIA MUNICIPAL DE INFRAESTRUTURA
RUA MARIA DO CARMO BRITO - S/N - SAMBURÁ, TEL.: +55 (84) 3278-3721 | CNPJ 08.079.402/0001-35

PROJETO: PAVIMENTAÇÃO URBANA

ENDEREÇO: BAIRRO GUAJIRU - SÃO GONÇALO DO AMARANTE/RN


TÍTULO: PROJETO URBANÍSTICO

ASSINATURA: [Signature]
PAVIMENTAÇÃO A PARALELEPIPEDO PELO MÉTODO CONVENCIONAL..

RESPONSÁVEL TÉCNICO: ALEX SALVIANO
DESIGNO: VANESSA RAYANE

DATA: 2011/2018 ESCALA: INDICADA PROJETO: ARQUITETURA CÓDIGO: PAV018 PAVIMENTAÇÃO/BAIRRO/GUAJIRU
FOLHA: 03/06 ETAPA: EXECUTIVO

É PROIBIDO NA FORMA DA LEI Nº 968 ARTIGO 184 DO CÓDIGO PENAL A REPRODUÇÃO TOTAL OU PARCIAL, SEM A PRÉVIA AUTORIZAÇÃO DOS ARQUITETOS

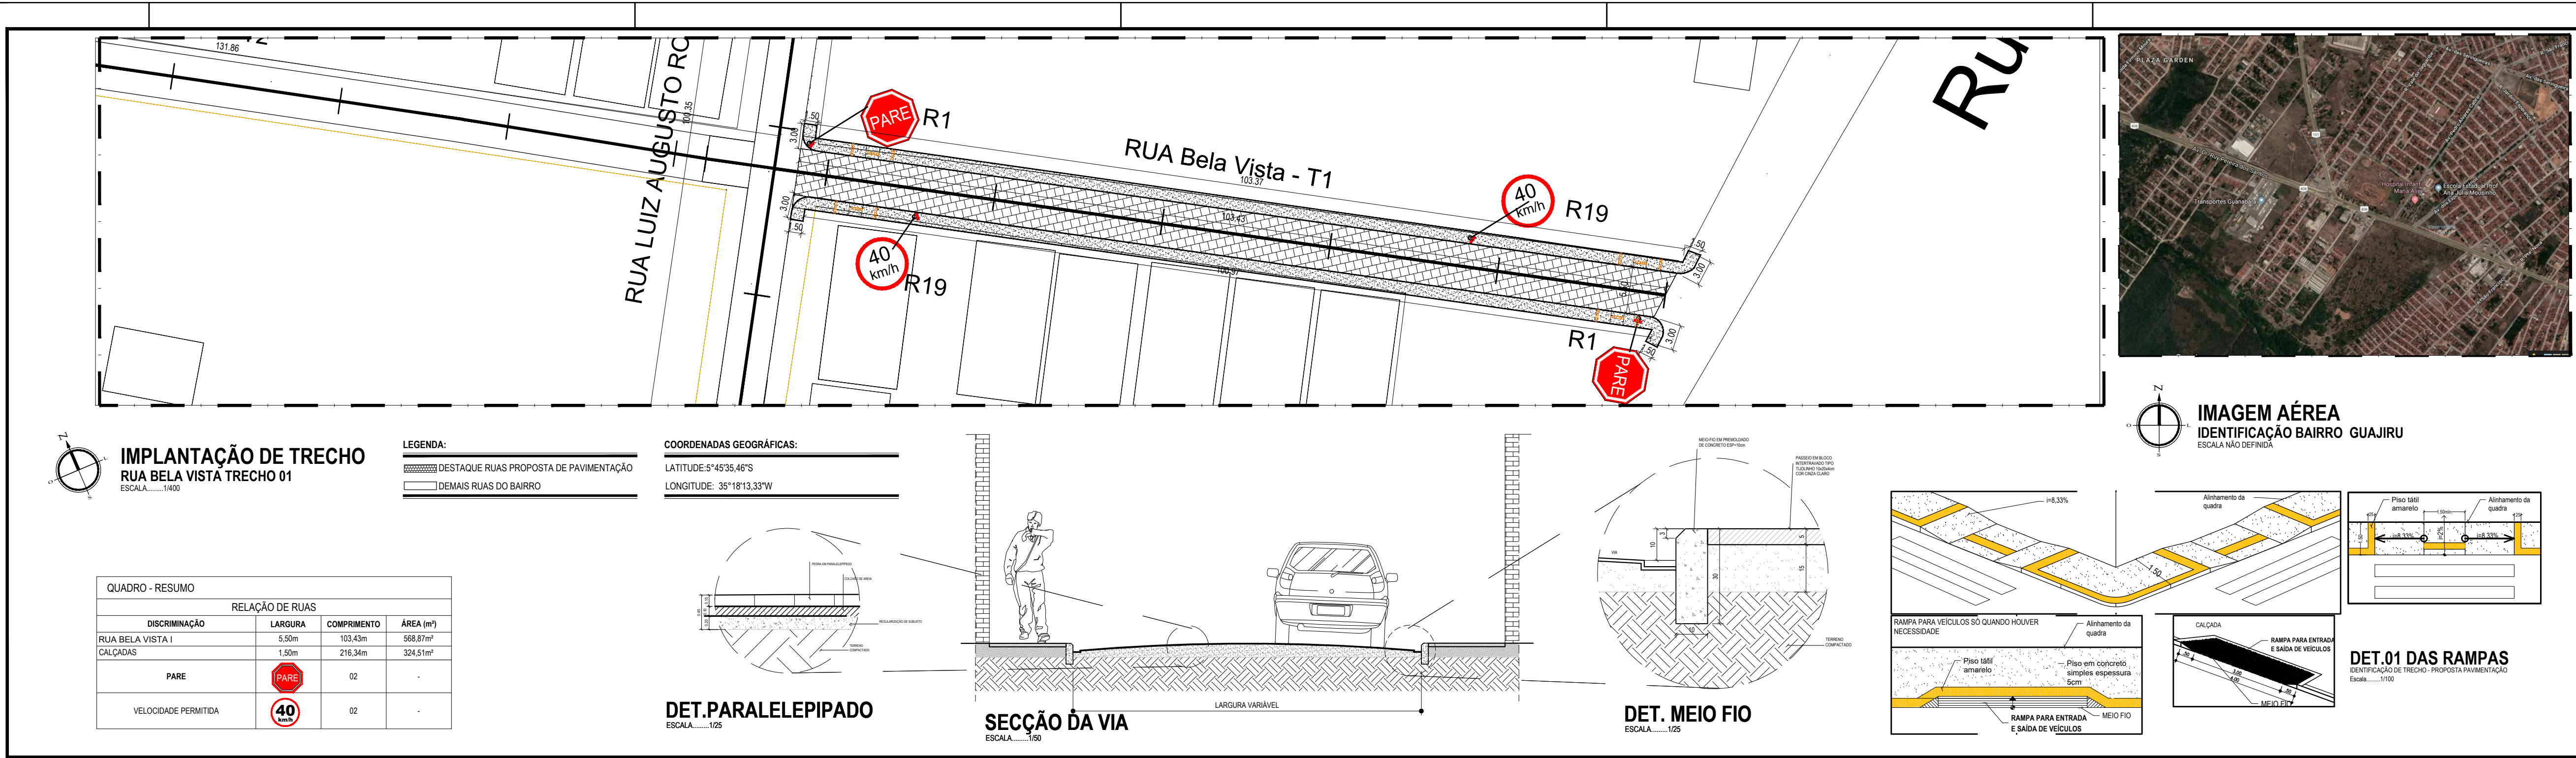

ASSINATURAS

ALEX SANDRO PINHO SALVIANO
ENGENHEIRO CIVIL
CREA Nº 21554726-6

EQUIPE TÉCNICA

CAU / CREA - FUNÇÃO

VANESSA RAYANE

CAU / CREA 058-4 - ARQUITETA E URBANISTA

PREFEITURA DE
SÃO GONÇALO
DO AMARANTE - RN

SÃO GONÇALO
DO AMARANTE

LUGAR DE FÉ, CULTURA E OPORTUNIDADE

SEMIFRA - SECRETARIA MUNICIPAL DE INFRAESTRUTURA

RUA MARIA DO CARMO BRITO - SIN - SAMBURÁ, TEL. +55 (84) 3278-3721 | CNPJ 08.079.402/0001-35

PROJETO

PAVIMENTAÇÃO URBANA

ENDEREÇO

BAIRRO GUAJIRU - SÃO GONÇALO DO AMARANTE/RN

TÍTULO

PROJETO URBANÍSTICO

ASSINATURA

PAVIMENTAÇÃO A PARALELEPÍEDO PELO MÉTODO CONVENCIONAL..

DATA: 2011/2018

ESCALA: INDICADA

PROJETO: ARQUITETURA

RESPONSÁVEL TÉCNICO: ALEX SALVIANO

DESENHO: VANESSA RAYANE

ÁREA


URB

04/06

ETAPA: EXECUTIVO

CÓDIGO: PAV018 PAVIMENTAÇÃO/BAIRROGUAJIRU

É PROIBIDO NA FORMA DA LEI Nº 968 ARTIGO 184 DO CÓDIGO PENAL A REPRODUÇÃO TOTAL OU PARCIAL, SEM A PRÉVIA AUTORIZAÇÃO DOS ARQUITETOS

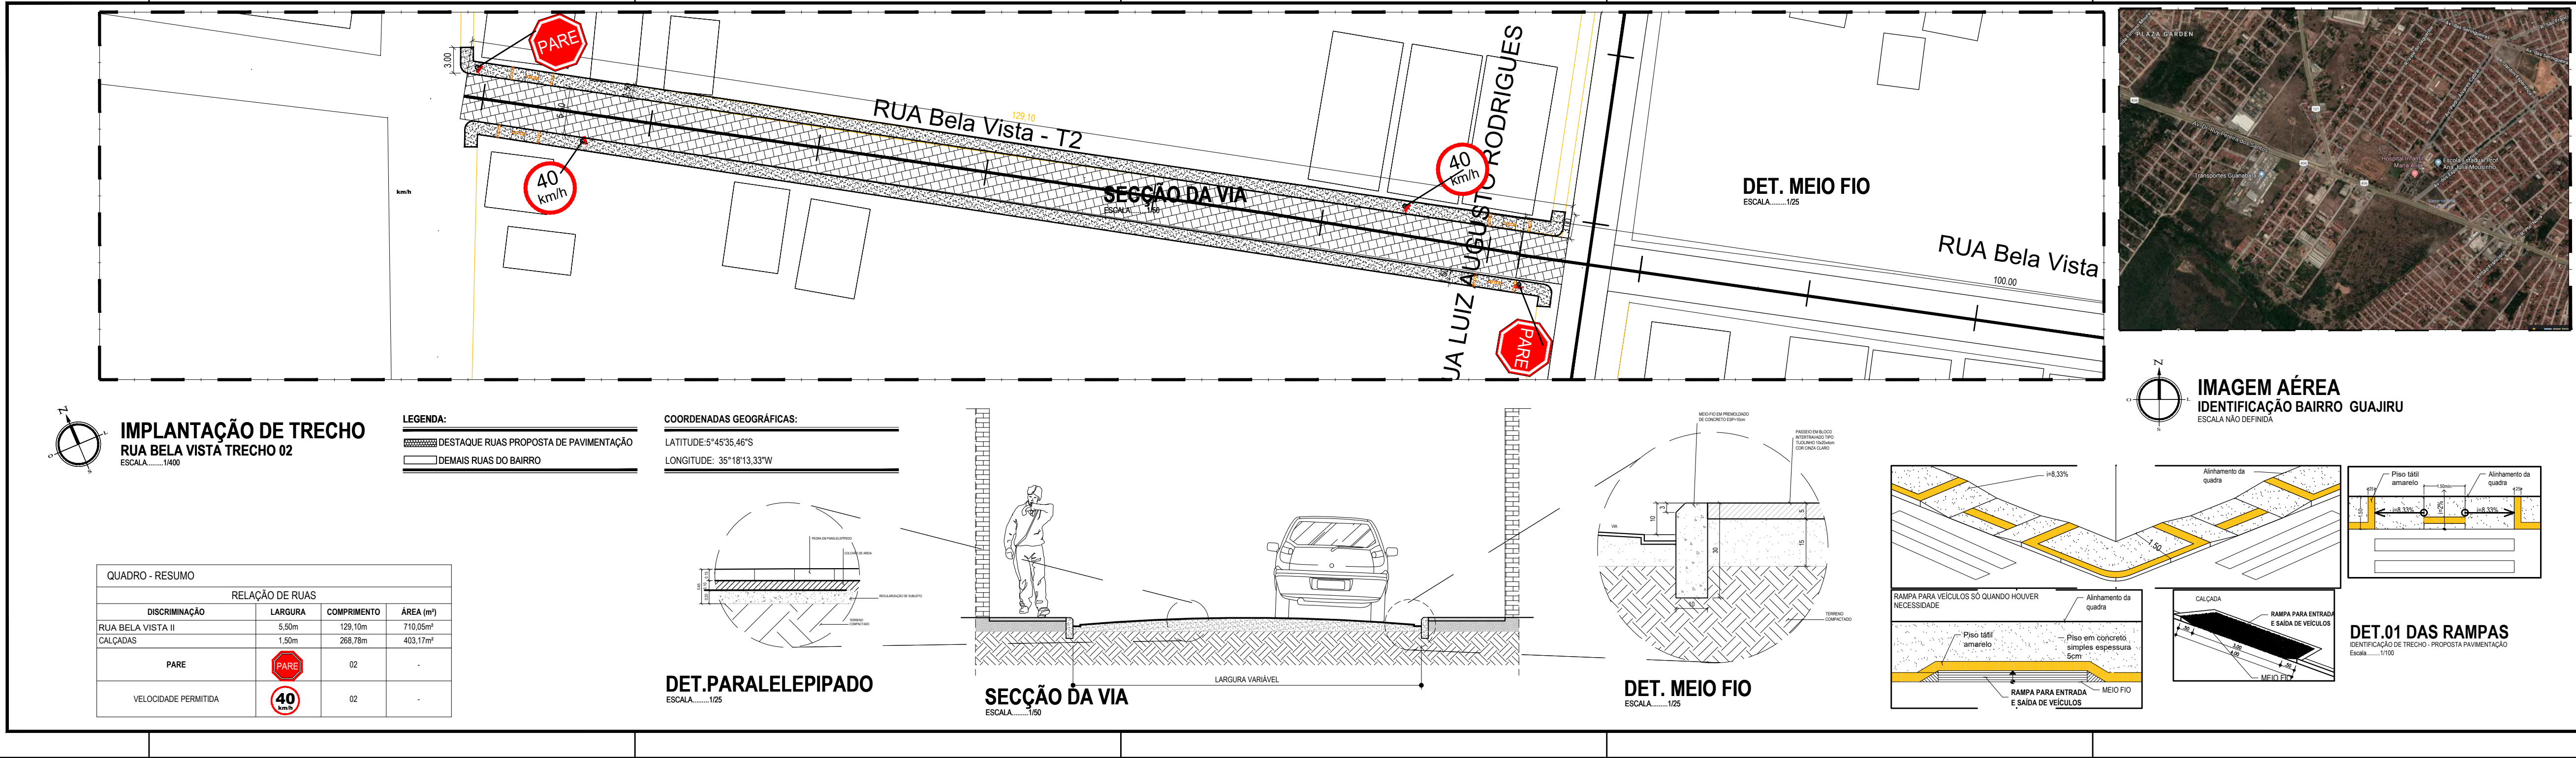

ASSINATURAS

ALEX SANDRO PINHO SALVIANO
ENGENHEIRO CIVIL
CREA Nº 21554726-6

EQUIPE TÉCNICA

CAU / CREA - FUNÇÃO

VANESSA RAYANE

CAU / CREA 058-4 - ARQUITETA E URBANISTA

PREFEITURA DE
SÃO GONÇALO
DO AMARANTE - RN

SÃO GONÇALO
DO AMARANTE

LUGAR DE FÉ, CULTURA E OPORTUNIDADE

SEMIFRA - SECRETARIA MUNICIPAL DE INFRAESTRUTURA

RUA MARIA DO CARMO BRITO - SIN - SAMBURÁ, TEL. +55 (84) 3278-3721 | CNPJ 08.079.402/0001-35

PROJETO

PAVIMENTAÇÃO URBANA

ENDEREÇO

BAIRRO GUAJIRU - SÃO GONÇALO DO AMARANTE/RN

TÍTULO

PROJETO URBANÍSTICO

ASSINATURA

PAVIMENTAÇÃO A PARALELEPÍEDO PELO MÉTODO CONVENCIONAL..

DATA: 2011/2018

ESCALA: INDICADA

PROJETO: ARQUITETURA

RESPONSÁVEL TÉCNICO: ALEX SALVIANO

DESENHO: VANESSA RAYANE

ÁREA

URB

05/06

ETAPA: EXECUTIVO

CÓDIGO: PAV018 PAVIMENTAÇÃO/BAIRROGUAJIRU

É PROIBIDO NA FORMA DA LEI Nº 968 ARTIGO 184 DO CÓDIGO PENAL A REPRODUÇÃO TOTAL OU PARCIAL, SEM A PRÉVIA AUTORIZAÇÃO DOS ARQUITETOS



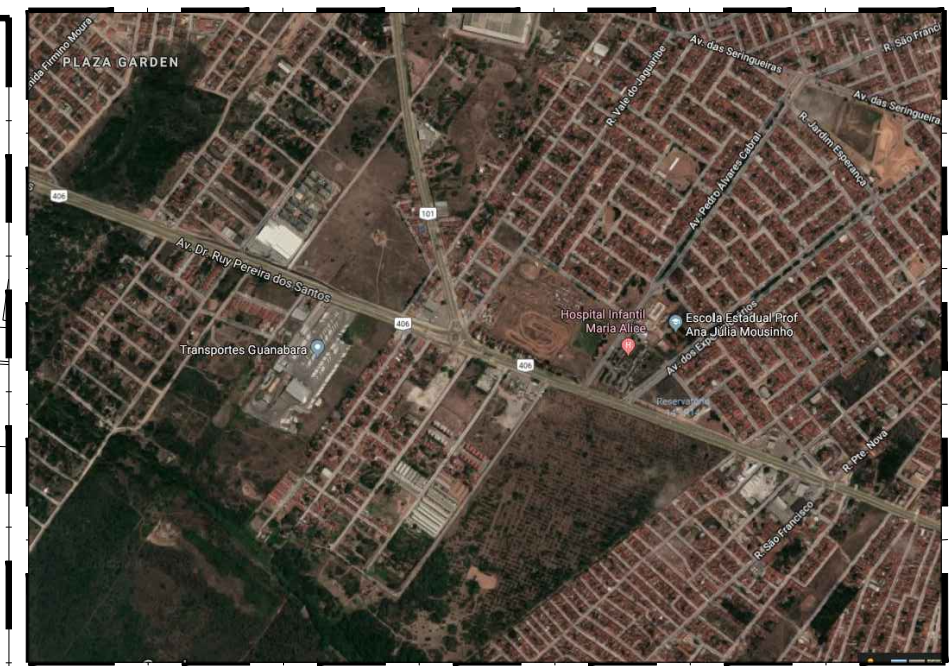


IMAGEM AÉREA
IDENTIFICAÇÃO BAIRRO GUAJIRU
ESCALA NÃO DEFINIDA

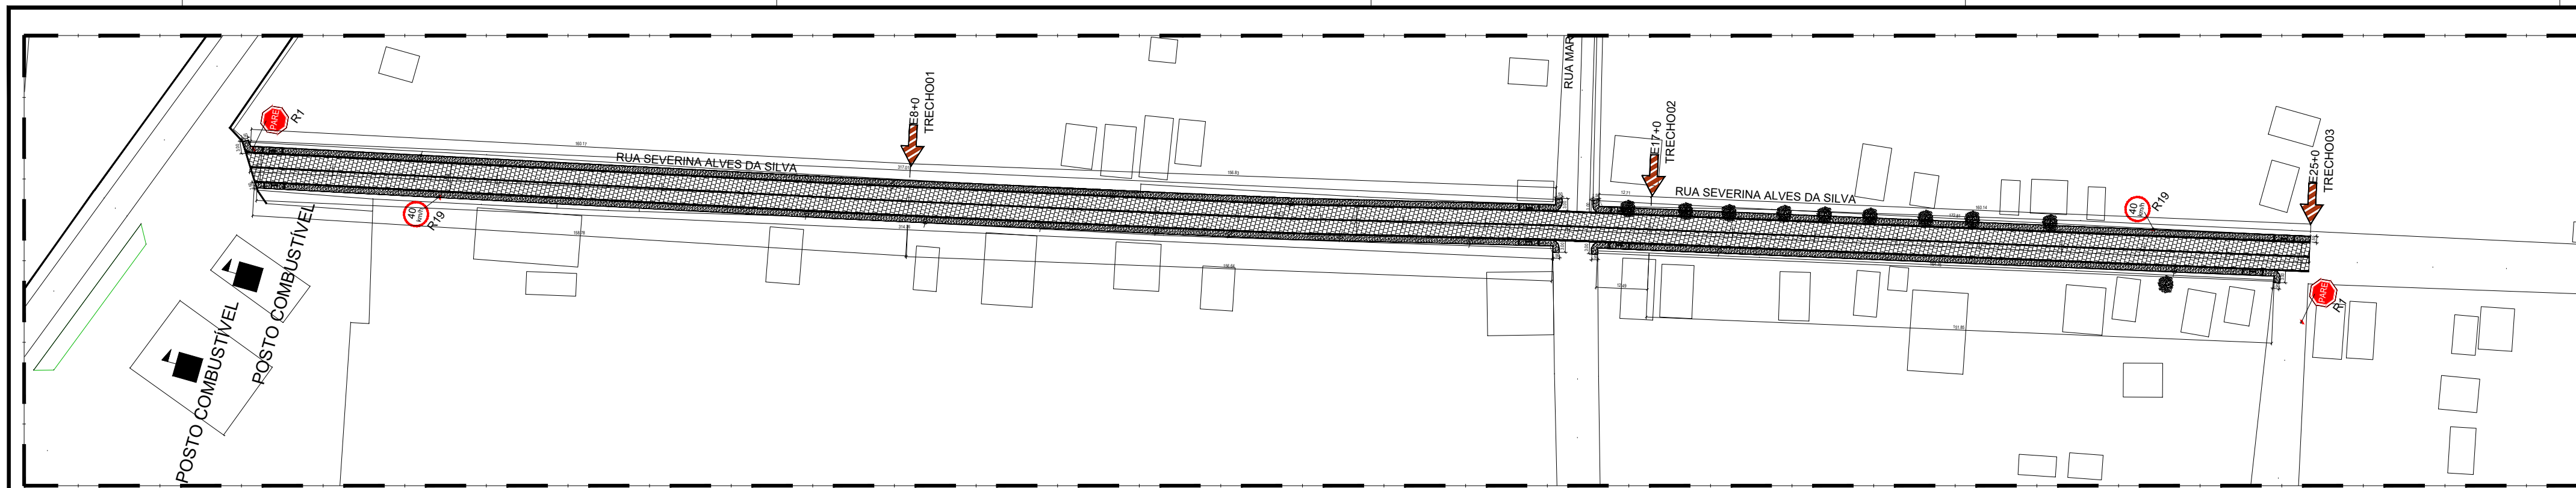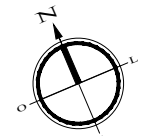


IMPLANTAÇÃO DE TRECHO
RUA SEVERINA ALVES DA SILVA
ESCALA 1:500


LEGENDA:
DESTAQUE RUAS PROPOSTA DE PAVIMENTAÇÃO
DEMAIS RUAS DO BAIRRO

COORDENADAS GEOGRÁFICAS:
LATITUDE: S° 45° 28' 81" S
LONGITUDE: W° 51° 18' 30' 80" W


QUADRO - RESUMO			
RELAÇÃO DE RUAS			
DISCRIMINAÇÃO	LARGURA	COMPRIMENTO	ÁREA (m²)
RUA SEVERINA ALVES DA SILVA	7,00m	500,17m	3.501,19m²
CALÇADAS	1,50m	1.020,36m	1.480,13m²
PARE		02	-
VELOCIDADE PERMITIDA		02	-

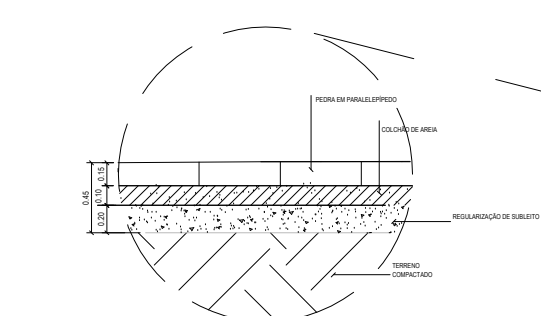


DET. PARALELEPIPADO
ESCALA 1:25

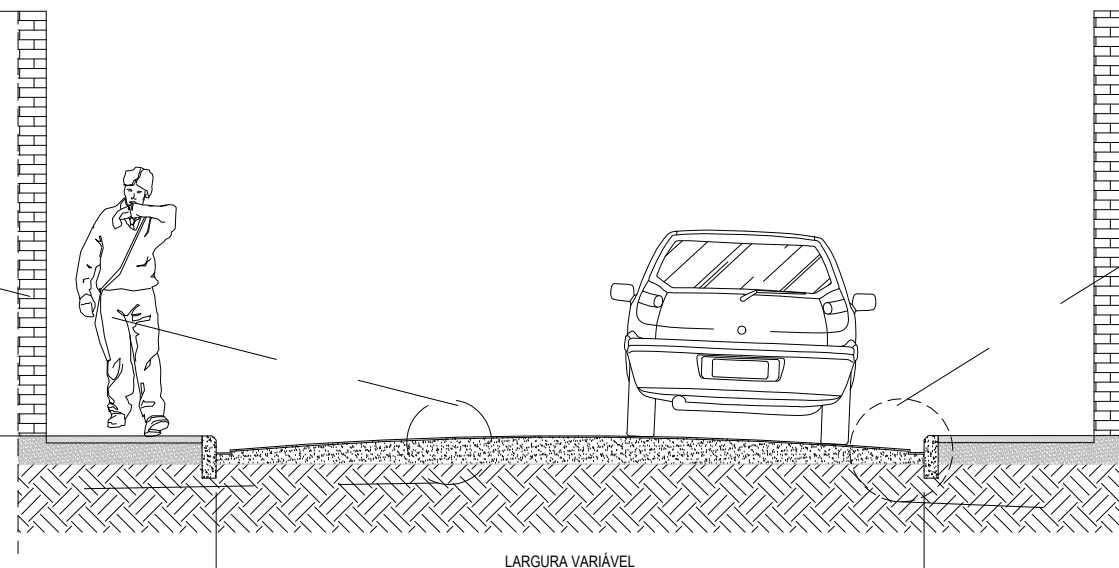

SECÇÃO DA VIA
ESCALA 1:50

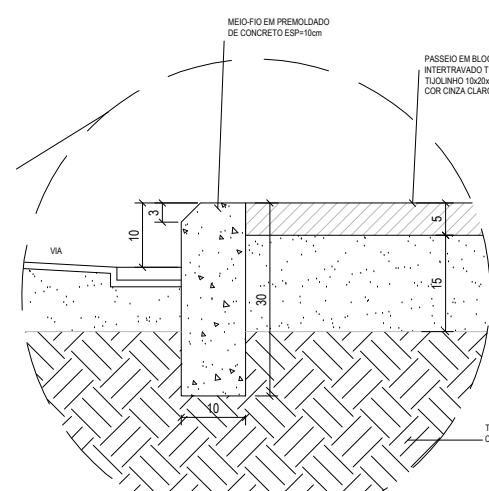

DET. MEIO FIO
ESCALA 1:25

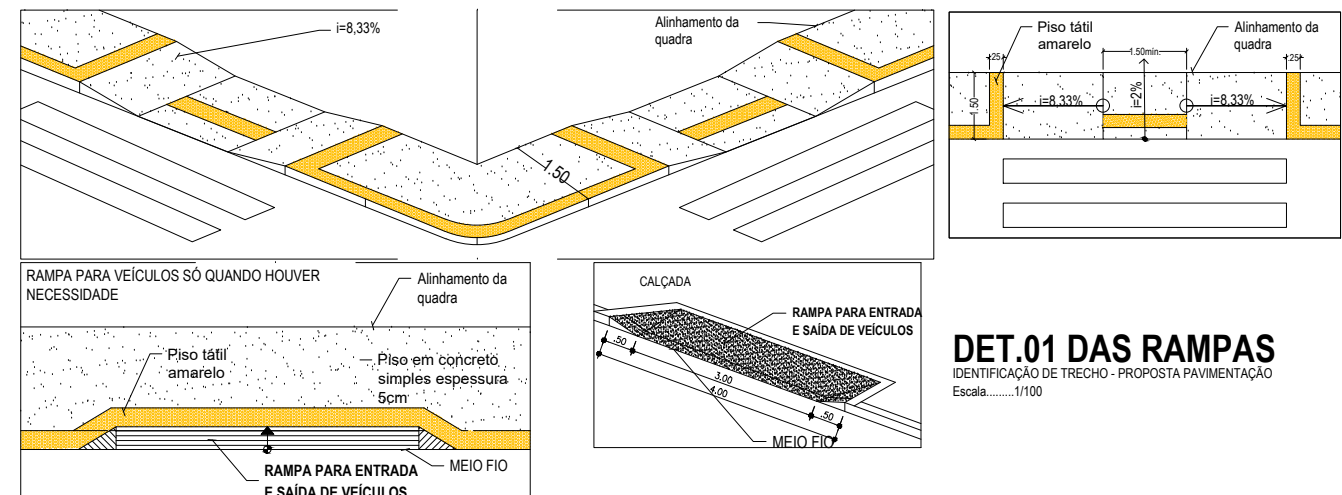

DET. 01 DAS RAMPAS
IDENTIFICAÇÃO DE TRECHO - PROPOSTA PAVIMENTAÇÃO
Escala 1:100

ASSINATURA:
ALEX SANDRO PINHO SALVIANO
ENGENHEIRO CIVIL
CREA Nº 21046736-6

EQUIPE TÉCNICA: CAU / CREA - FUNÇÃO
VANESSA RAYANE CAU / Nº 40306-6 - ARQUITETA E URBANISTA

PREFEITURA DE SÃO GONÇALO DO AMARANTE - RN
SEMINFRA - SECRETARIA MUNICIPAL DE INFRAESTRUTURA
RUA MARIA DO CARMO BRITO - S/N - SAMBUÁ, TEL.: +55 (84) 3278-3771 | CNPJ 08.079.402/0001-35

PROJETO: PAVIMENTAÇÃO URBANA
DESENHO: BAIRRO GUAJIRU - SÃO GONÇALO DO AMARANTE/RN
TÍTULO: PROJETO URBANÍSTICO
ASSUNTO: PAVIMENTAÇÃO A PARALELEPIPEDO PELO MÉTODO CONVENCIONAL.

DATA: 2011/2018 ESCALA: INDICADA PROJETO: ARQUITETURA CÓDIGO: PLU018_PAVIMENTAÇÃO_BAIRRO_GUAJIRU
RESPONSÁVEL TÉCNICO: ALEX SALVIANO DESENHO: VANESSA RAYANE
FOLHA: 06/06
ETAPA: EXECUTIVO

PROIBIDO NA FORMA DA LEI Nº 9.608 ARTIGO 18 DO CÓDIGO PENAL, A REPRODUÇÃO TOTAL OU PARCIAL, SEM A PREVISÃO LEGAL, DESTE DESENHO SEM A PREVISÃO AUTORIZADA DOS ARQUITETOS