



Travessa João Evangelista

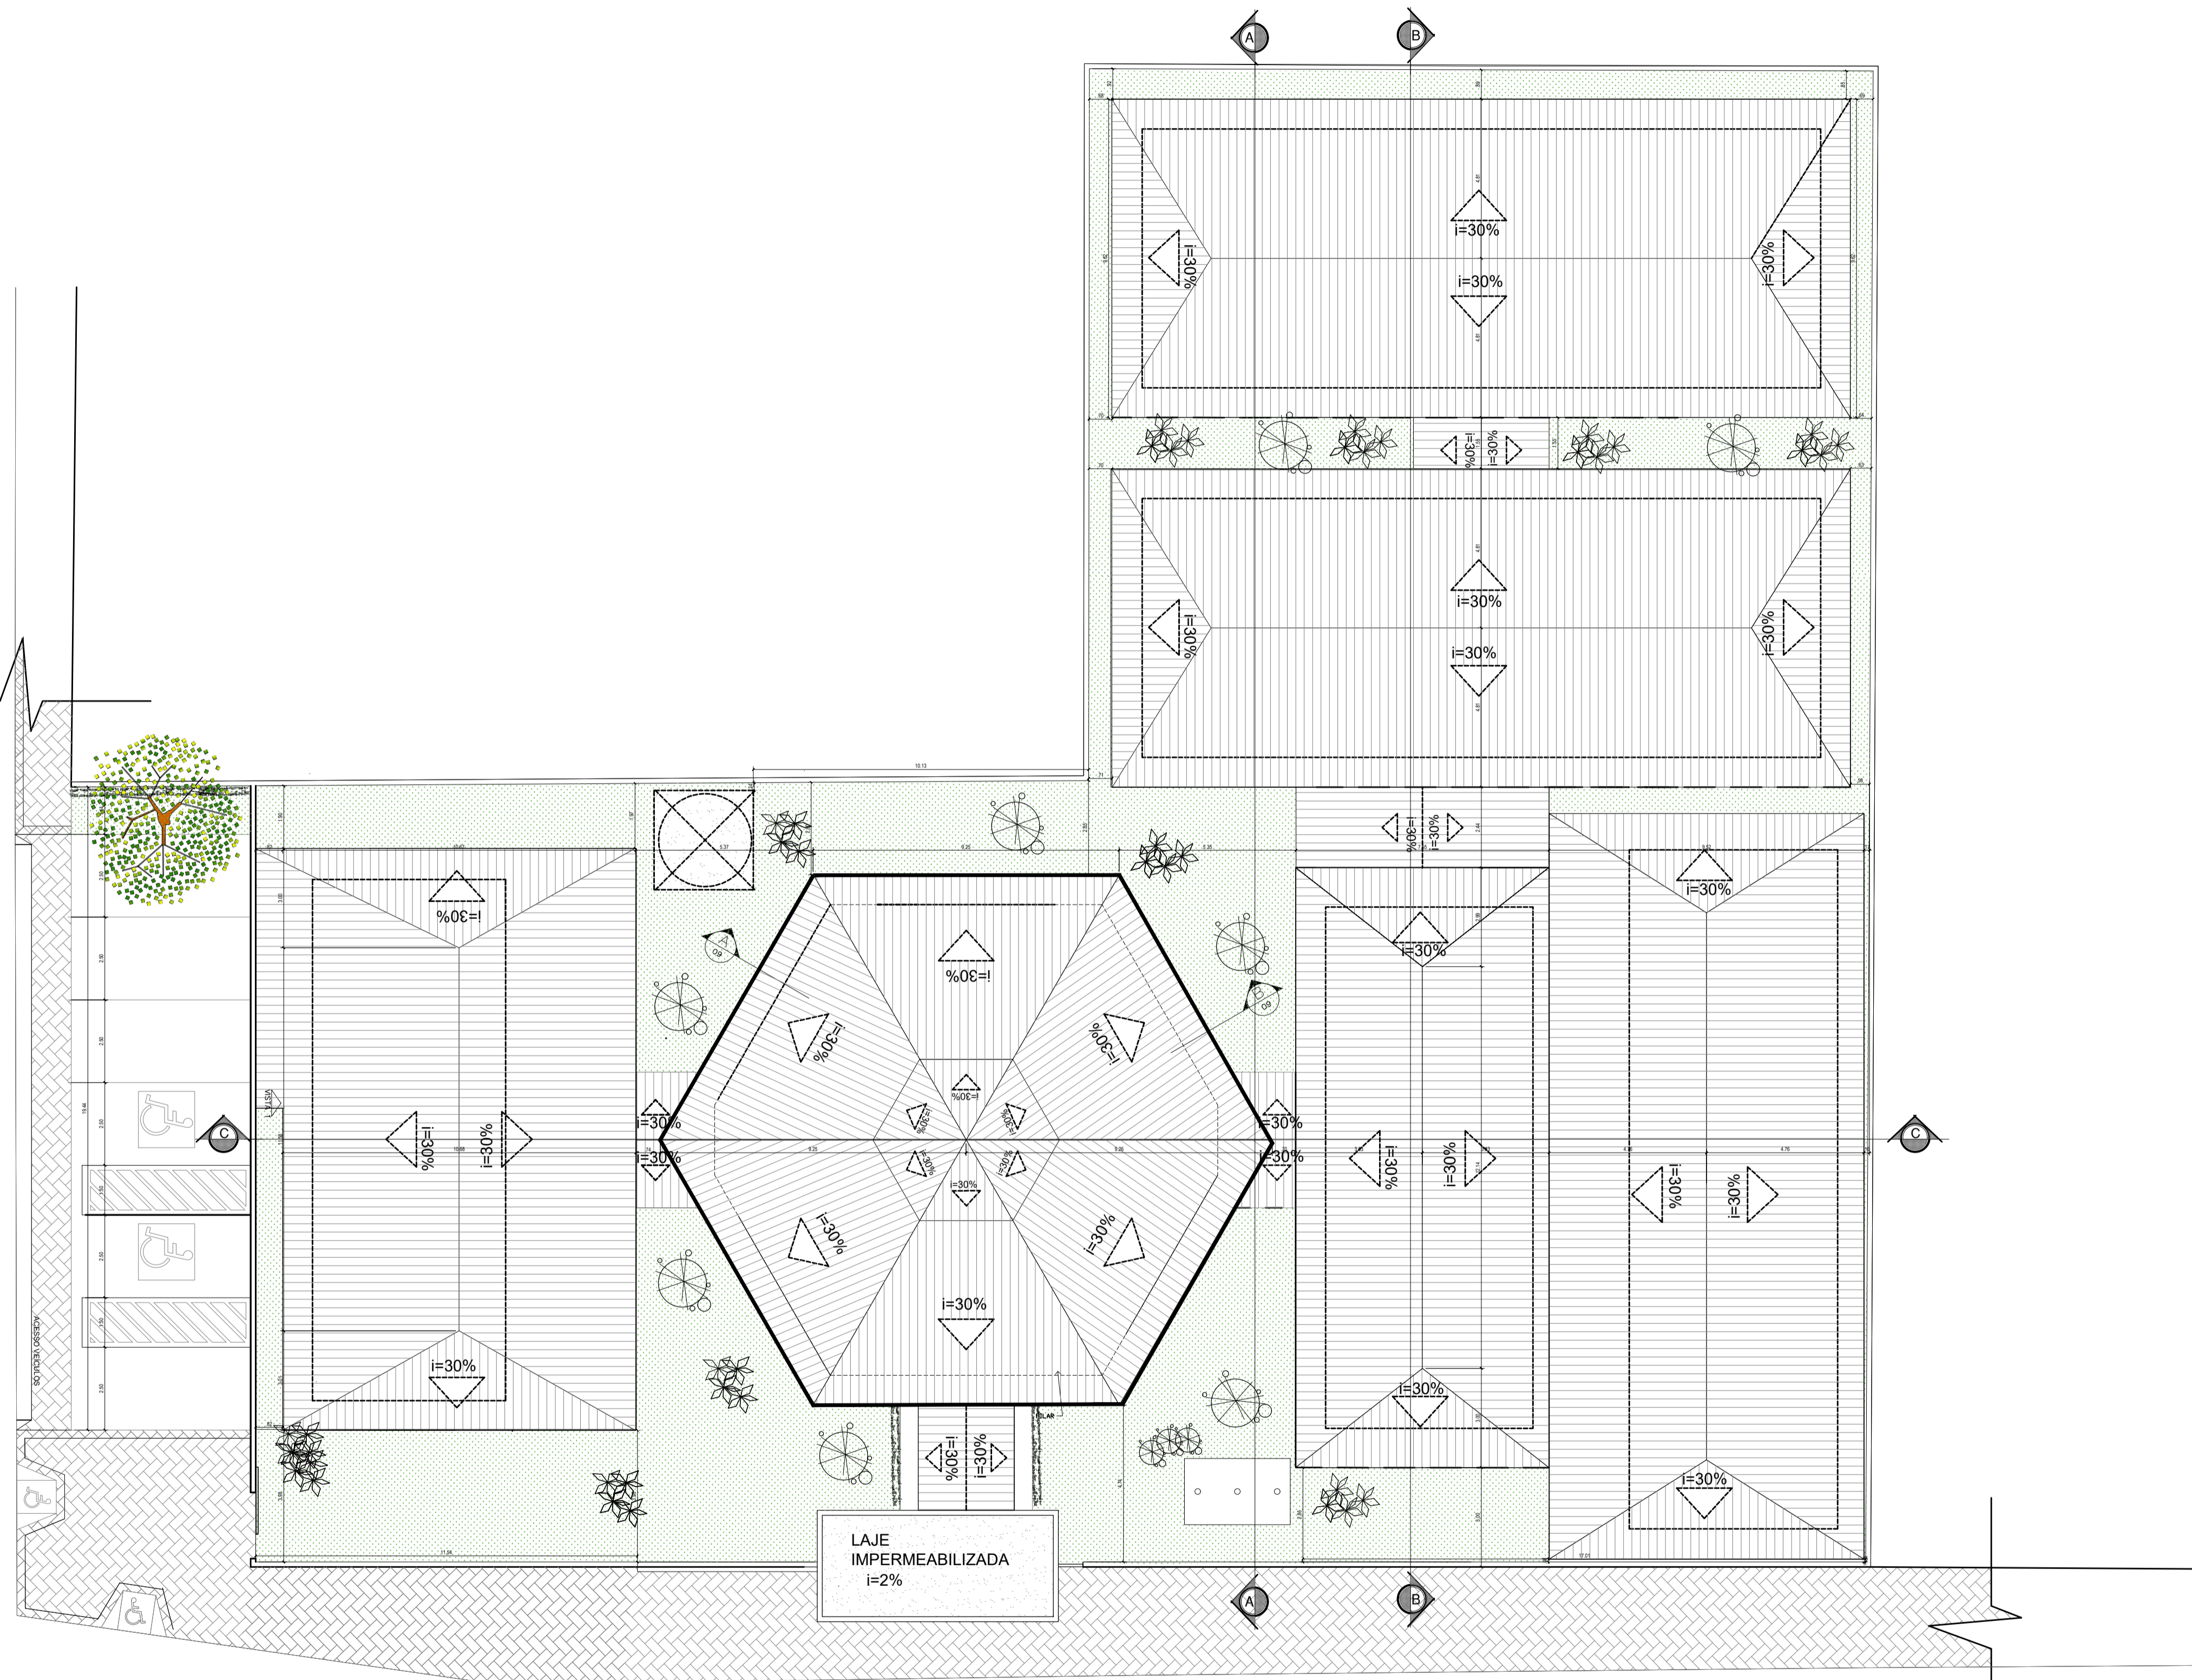

Rua João Evangelista

PLANTA DE IMPLANTAÇÃO GERAL  
BAIRRO DE JARDIM LOLA  
ESCALA 1/100

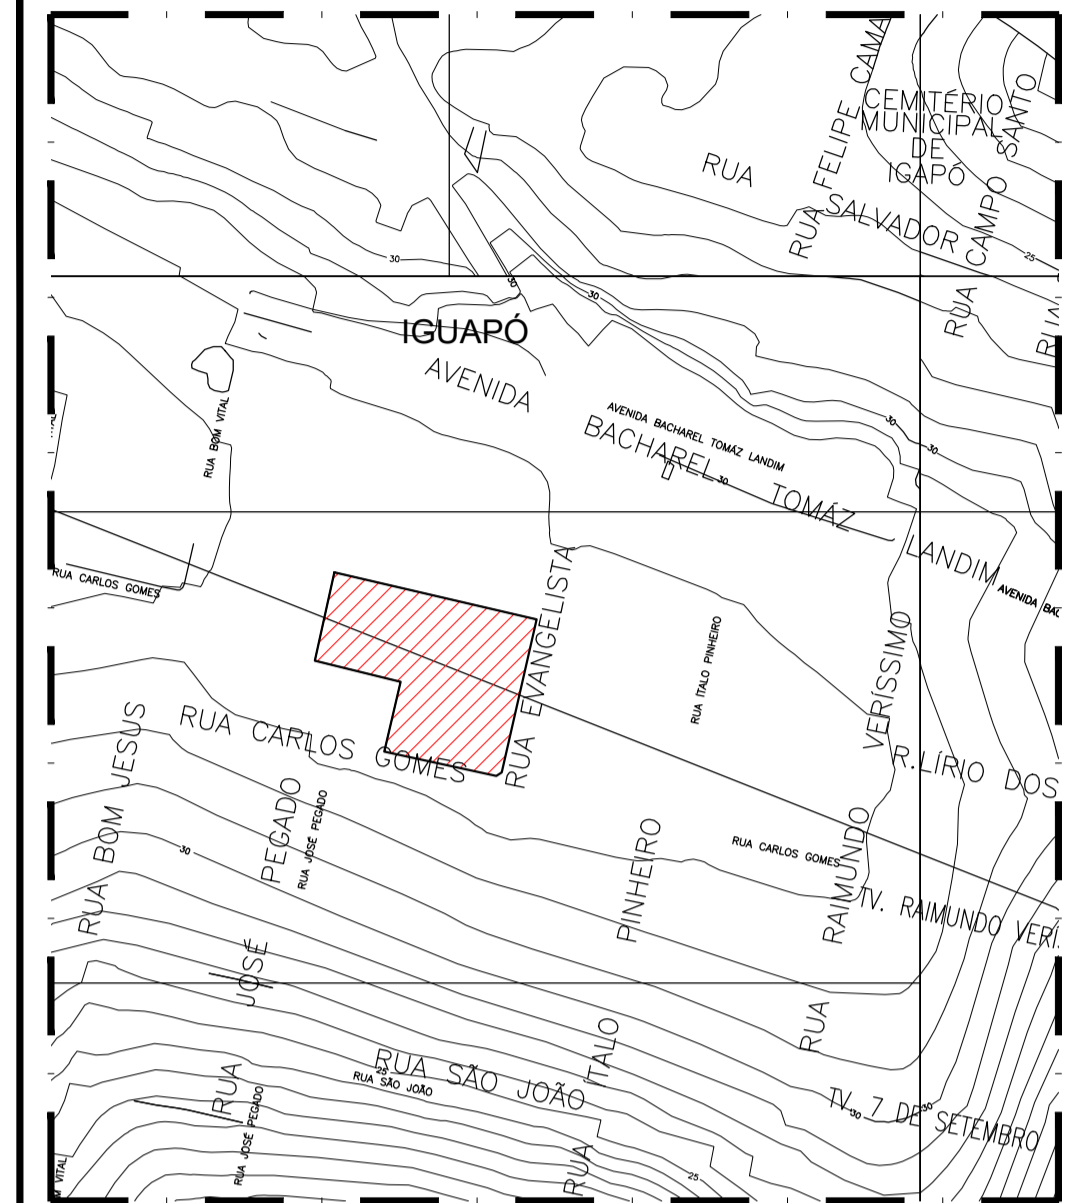

PLANTA DE SITUAÇÃO  
BAIRRO JARDIM LOLA  
ESCALA NÃO DEFINIDA

QUADRO DE PRESCRIÇÕES URBANÍSTICAS		
ÍNDICES	PLANO DIRETOR	PROJETO
OCUPAÇÃO	80,00%	11,04%
UTILIZAÇÃO	1,00	0,11
PERMEABILIDADE	20,00%	88,96%

RESUMO DAS ÁREAS	
ÁREA DO TERRENO	1.817,40m²
ÁREA TOTAL CONSTRUÍDA	958,38m²

ASSINATURAS  
 VANESSA RAYANE DA COSTA PROTAS LIMA  
 ARQUITETA URBANISTA  
 CAU Nº A3360-8

EQUIPE TÉCNICA CAU / CREA - FUNÇÃO  
 VANESSA RAYANE CAU Nº A3360-8 - ARQUITETA E URBANISTA



SEMIFRA - SECRETARIA MUNICIPAL DE INFRAESTRUTURA  
 RUA MARIA DO CARMO BRITO, S/N - SAMBURÁ - TEL. +55 (84) 3278-3721 | CNPJ 08.079.402/0001-35

PROJETO: ESCOLA CENTRO EDUCACIONAL 1º DE MAIO  
 ENDEREÇO: RUA JOÃOEVANGELISTA - JARDIM LOLA - SÃO GONÇALO DO AMARANTE/RN

TÍTULO: PROJETO ARQUITETÔNICO | ÁREA: ARQ

ASSUNTO: PLANTA DE IMPLANTAÇÃO, SITUAÇÃO E QUADROS DE ÁREAS | FOLHA: 01/04

DATA: 09/09/2021 | ESCALA: INDICADA | PROJETO: PROJETO BÁSICO | CÓDIGO: ARQ\_EPC\_ESCOLA Y DE MAIO IVY AL 2021

RESPONSÁVEL TÉCNICO: VANESSA RAYANE | DESENHO: VANESSA RAYANE

E PROIBIDO NA FORMA DA LEI Nº 5988 ARTIGO 184 DO CÓDIGO PENAL, A REPRODUÇÃO TOTAL OU PARCIAL, DESTA DESENHO SEM A PRÉVIA AUTORIZAÇÃO DOS ARQUITETOS