


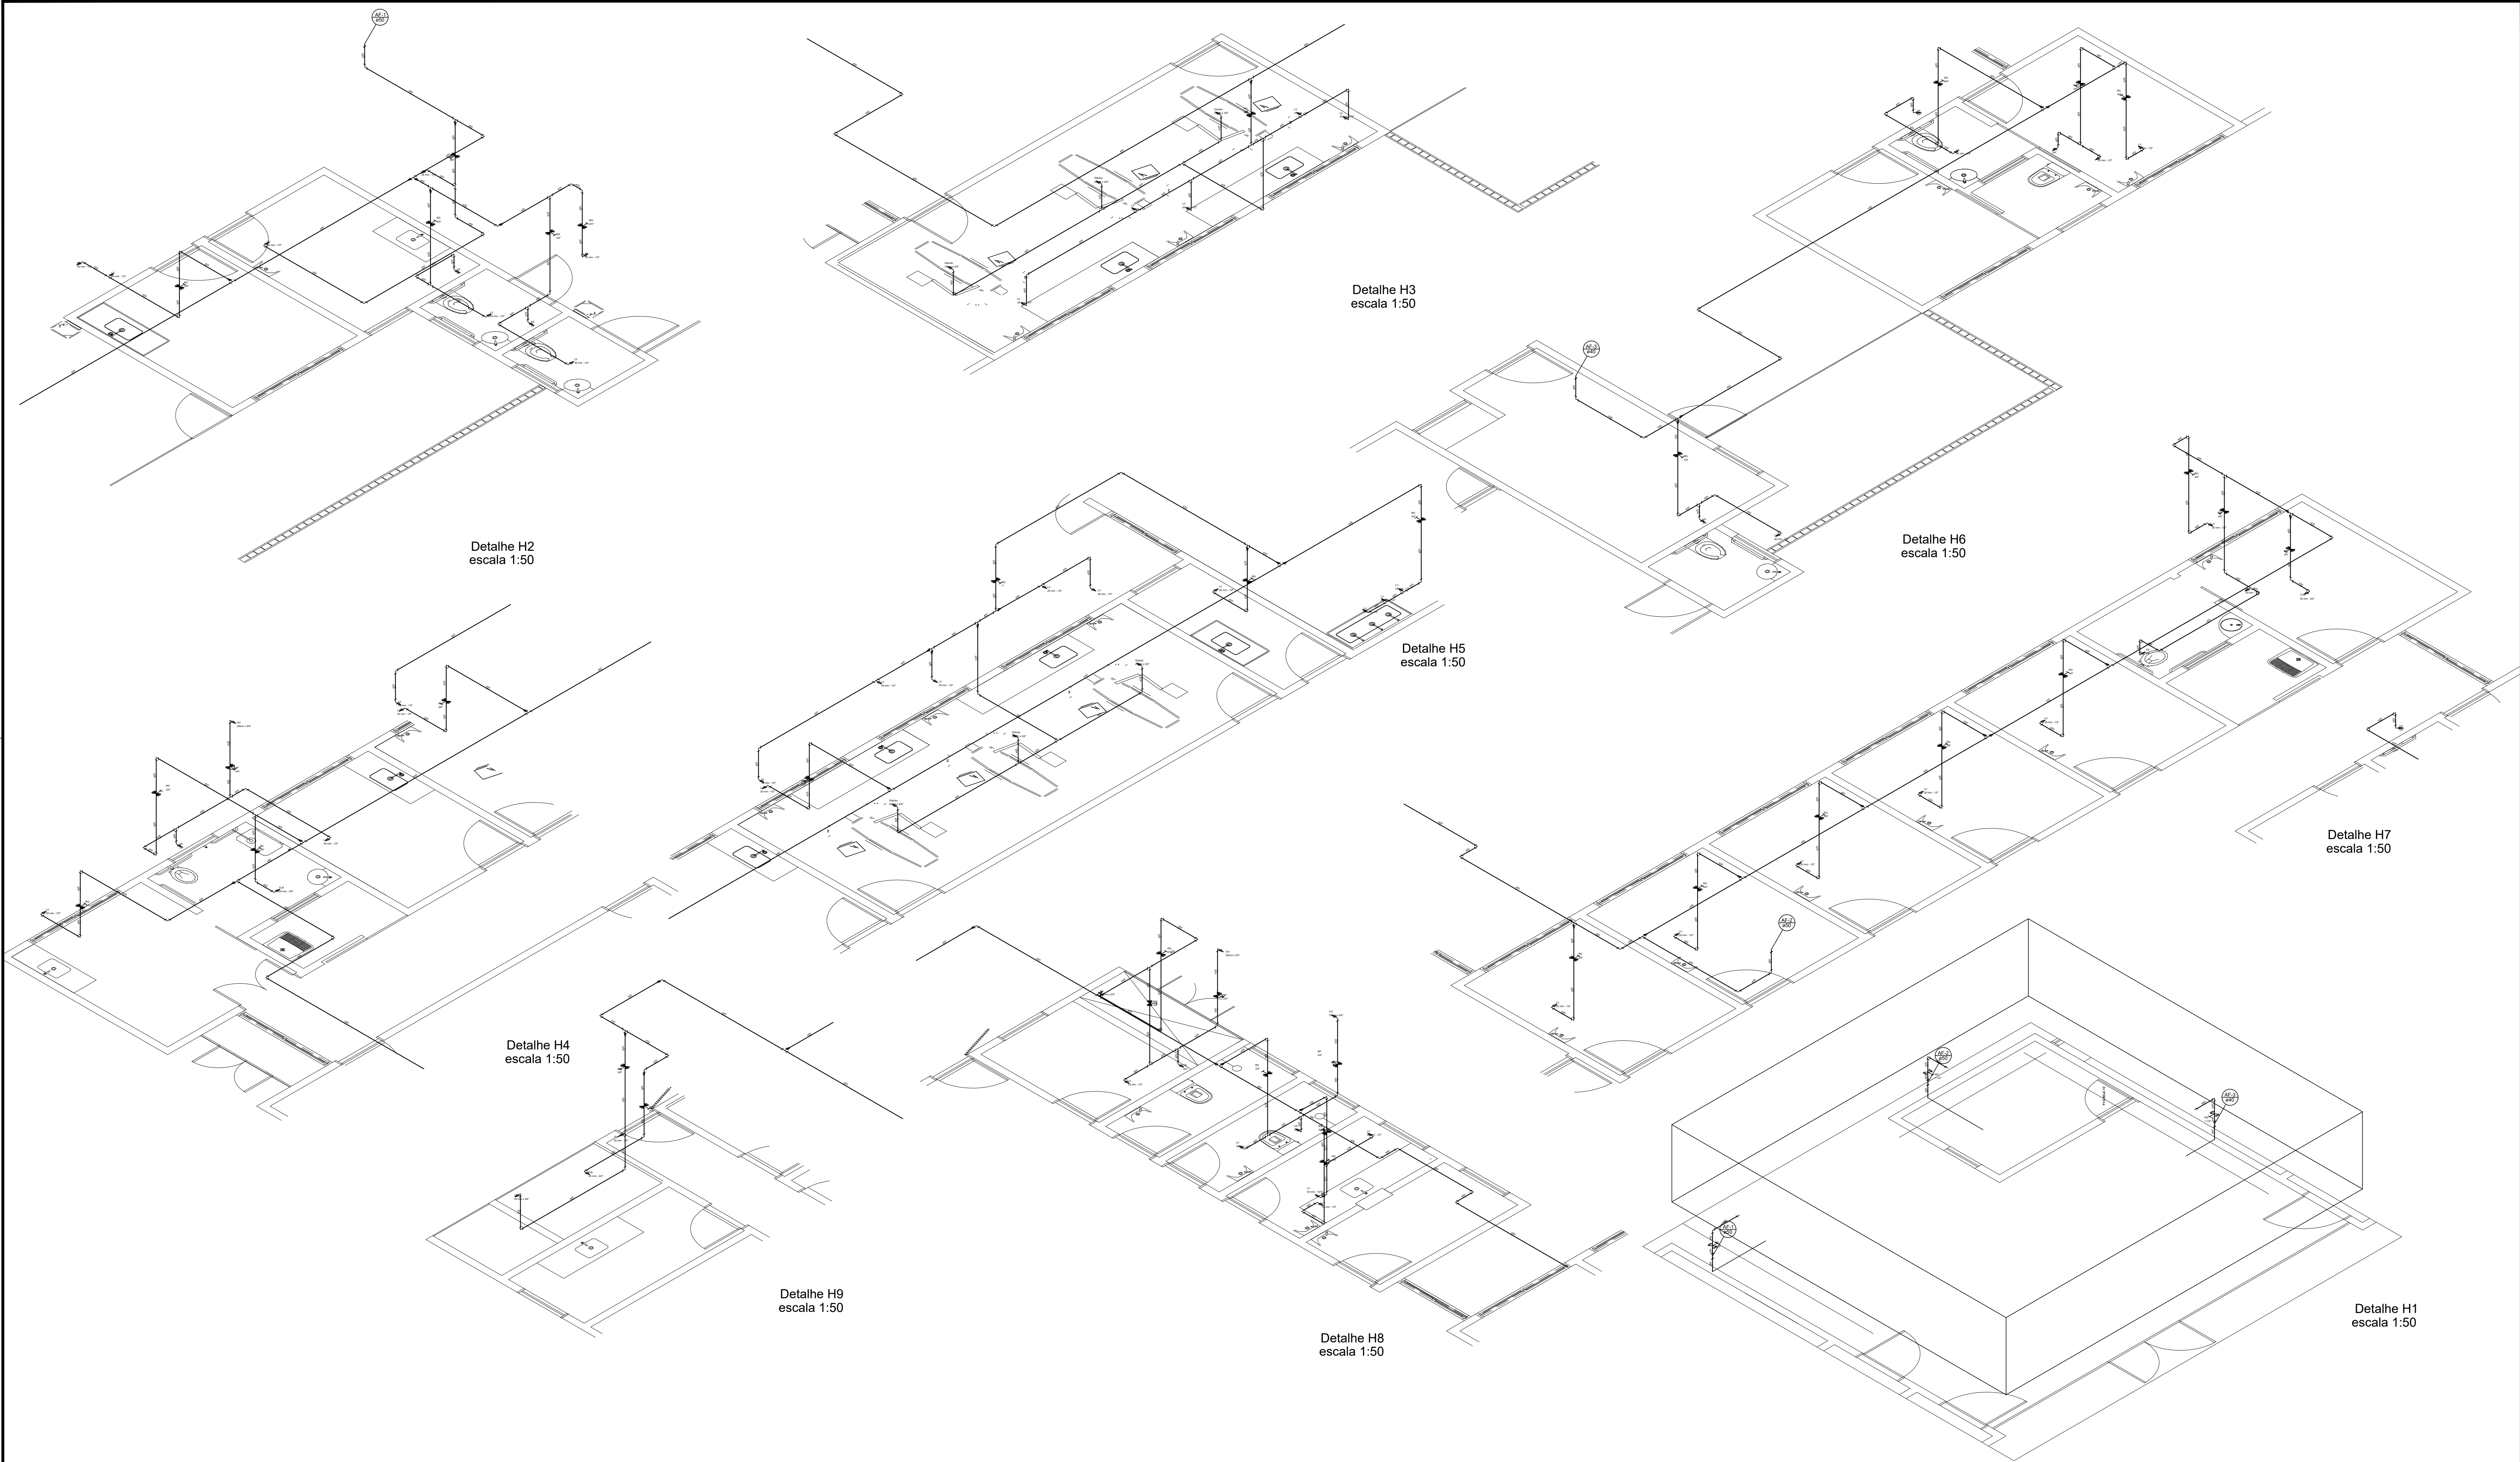

ASSINATURA

ALEX SANDRO PINHO SALVIANO

ENGENHEIRO CIVIL

CREA nº 210540736-6

EQUIPE TÉCNICA

CAU / CREA - FUNÇÃO

YANESSA RAYANE CAU nº 403999-8 - ARQUITETA E URBANISTA

ALEX SALVIANO CREA nº 210540736-6 - ENGENHEIRO CIVIL

PREFEITURA DE

SÃO GONÇALO DO AMARANTE - RN

SÃO GONÇALO DO AMARANTE

LUGAR DE FÉ, CULTURA E OPORTUNIDADE

SEMINFRA - SECRETARIA MUNICIPAL DE INFRAESTRUTURA

RUA MARIA DO CARMO BRITO, S/N - SAMBURÁ - TEL.: +55 (84) 3278-3721 | CNPJ 08.079.402/0001-35

PROJETO

UBS PORTE IV NO SANTA TEREZINHA

ENDEREÇO

BAIRRO SANTA TEREZINHA - SÃO GONÇALO DO AMARANTE/RN

TÍTULO

INSTALAÇÕES HIDROSSANITÁRIAS

ASSUNTO

DETALHAMENTO HIDRÁULICO

ÁREA

HID

FOLHA:

02/03

ETAPA: PROJETO BÁSICO

DATA: 10/02/2022

ESCALA: INDICADA

PROJETO: PROJETO BÁSICO

CÓDIGO: UBS PORTE IV - HIDROSSANITÁRIO


RESPONSÁVEL TÉCNICO: ALEX SANDRO

DESENHO: RAYANE

E PROIBIDO NA FORMA DA LEI Nº 986 ARTIGO 184 DO CÓDIGO PENAL A REPRODUÇÃO TOTAL OU PARCIAL DESTA DESENHO SEM A PRÉVIA AUTORIZAÇÃO DOS ARQUITETOS

Assinatura e Selo do Profissional: ALEX SANDRO PINHO SALVIANO - ENGENHEIRO CIVIL - CREA Nº 210540736-6. Para verificar a validade das assinaturas, acesse: <https://appsignado.1doc.com/verificacao/472-F923-3C3E-7B63-e-f90me-o-código-B472-F923-3C3E-7B63>



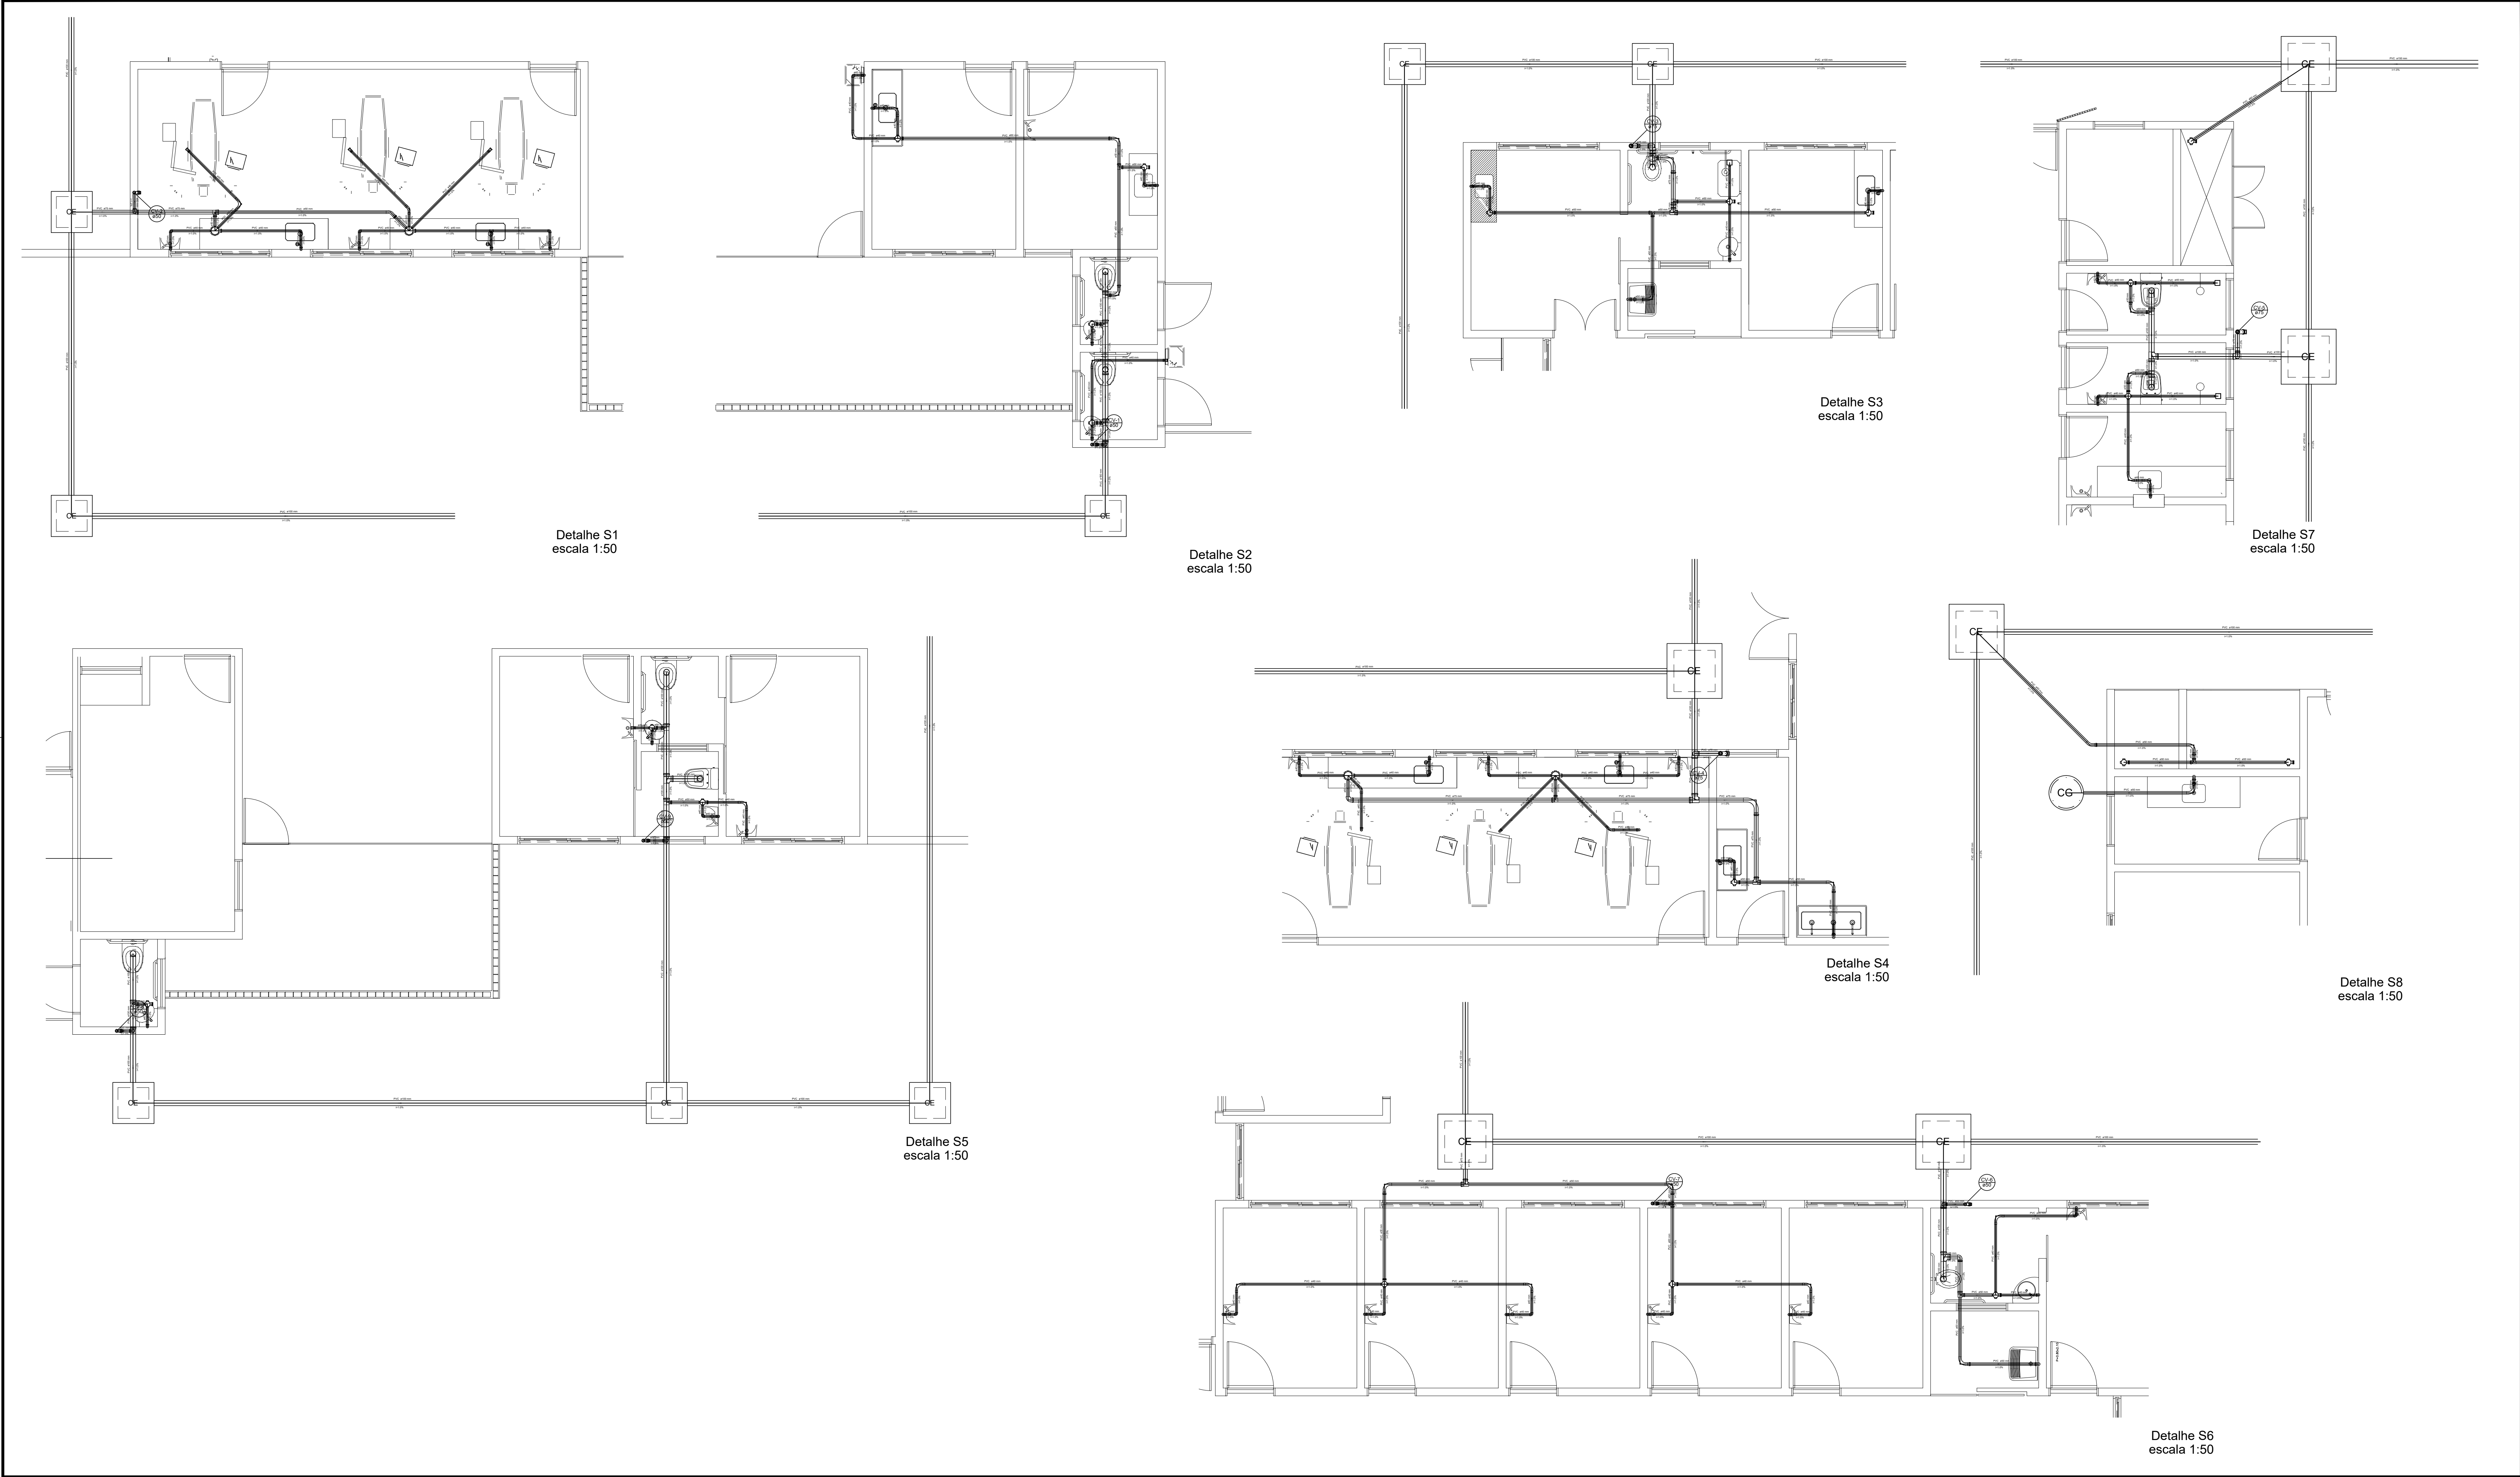

ASSINATURA
ALEX SÂNDRO PINHO SALVIANO
ENGENHEIRO CIVIL
CREA nº 210540736-6

EQUIPE TÉCNICA
CAU / CREA - FUNÇÃO
VANESSA RAYANE CAU nº 403990-8 - ARQUITETA E URBANISTA
ALEX SALVIANO CREA nº 210540736-6 - ENGENHEIRO CIVIL

SEMINFRA - SECRETARIA MUNICIPAL DE INFRAESTRUTURA
RUA MARIA DO CARMO BRITO, S/N - SAMBURÁ - TEL.: +55 (84) 3278-3721 | CNPJ 08.079.402/0001-35

PROJETO
UBS PORTE IV NO SANTA TEREZINHA

ENDEREÇO
BAIRRO SANTA TEREZINHA - SÃO GONÇALO DO AMARANTE/RN

TÍTULO
INSTALAÇÕES HIDROSSANITÁRIAS

ASSUNTO
DETALHAMENTO SANITÁRIO

ÁREA
HID


FOLHA:
03/03

ETAPA: PROJETO BÁSICO

DATA: 10/02/2022 ESCALA: INDICADA PROJETO: PROJETO BÁSICO CÓDIGO: UBS PORTE IV - HIDROSSANITÁRIO

RESPONSÁVEL TÉCNICO: ALEX SÂNDRO DESENHO: RAYANE

É PROIBIDO NA FORMA DA LEI Nº 986 ARTIGO 186 DO CÓDIGO PENAL A REPRODUÇÃO TOTAL OU PARCIAL DESTE DESENHO SEM A PRÉVIA AUTORIZAÇÃO DOS ARQUITETOS

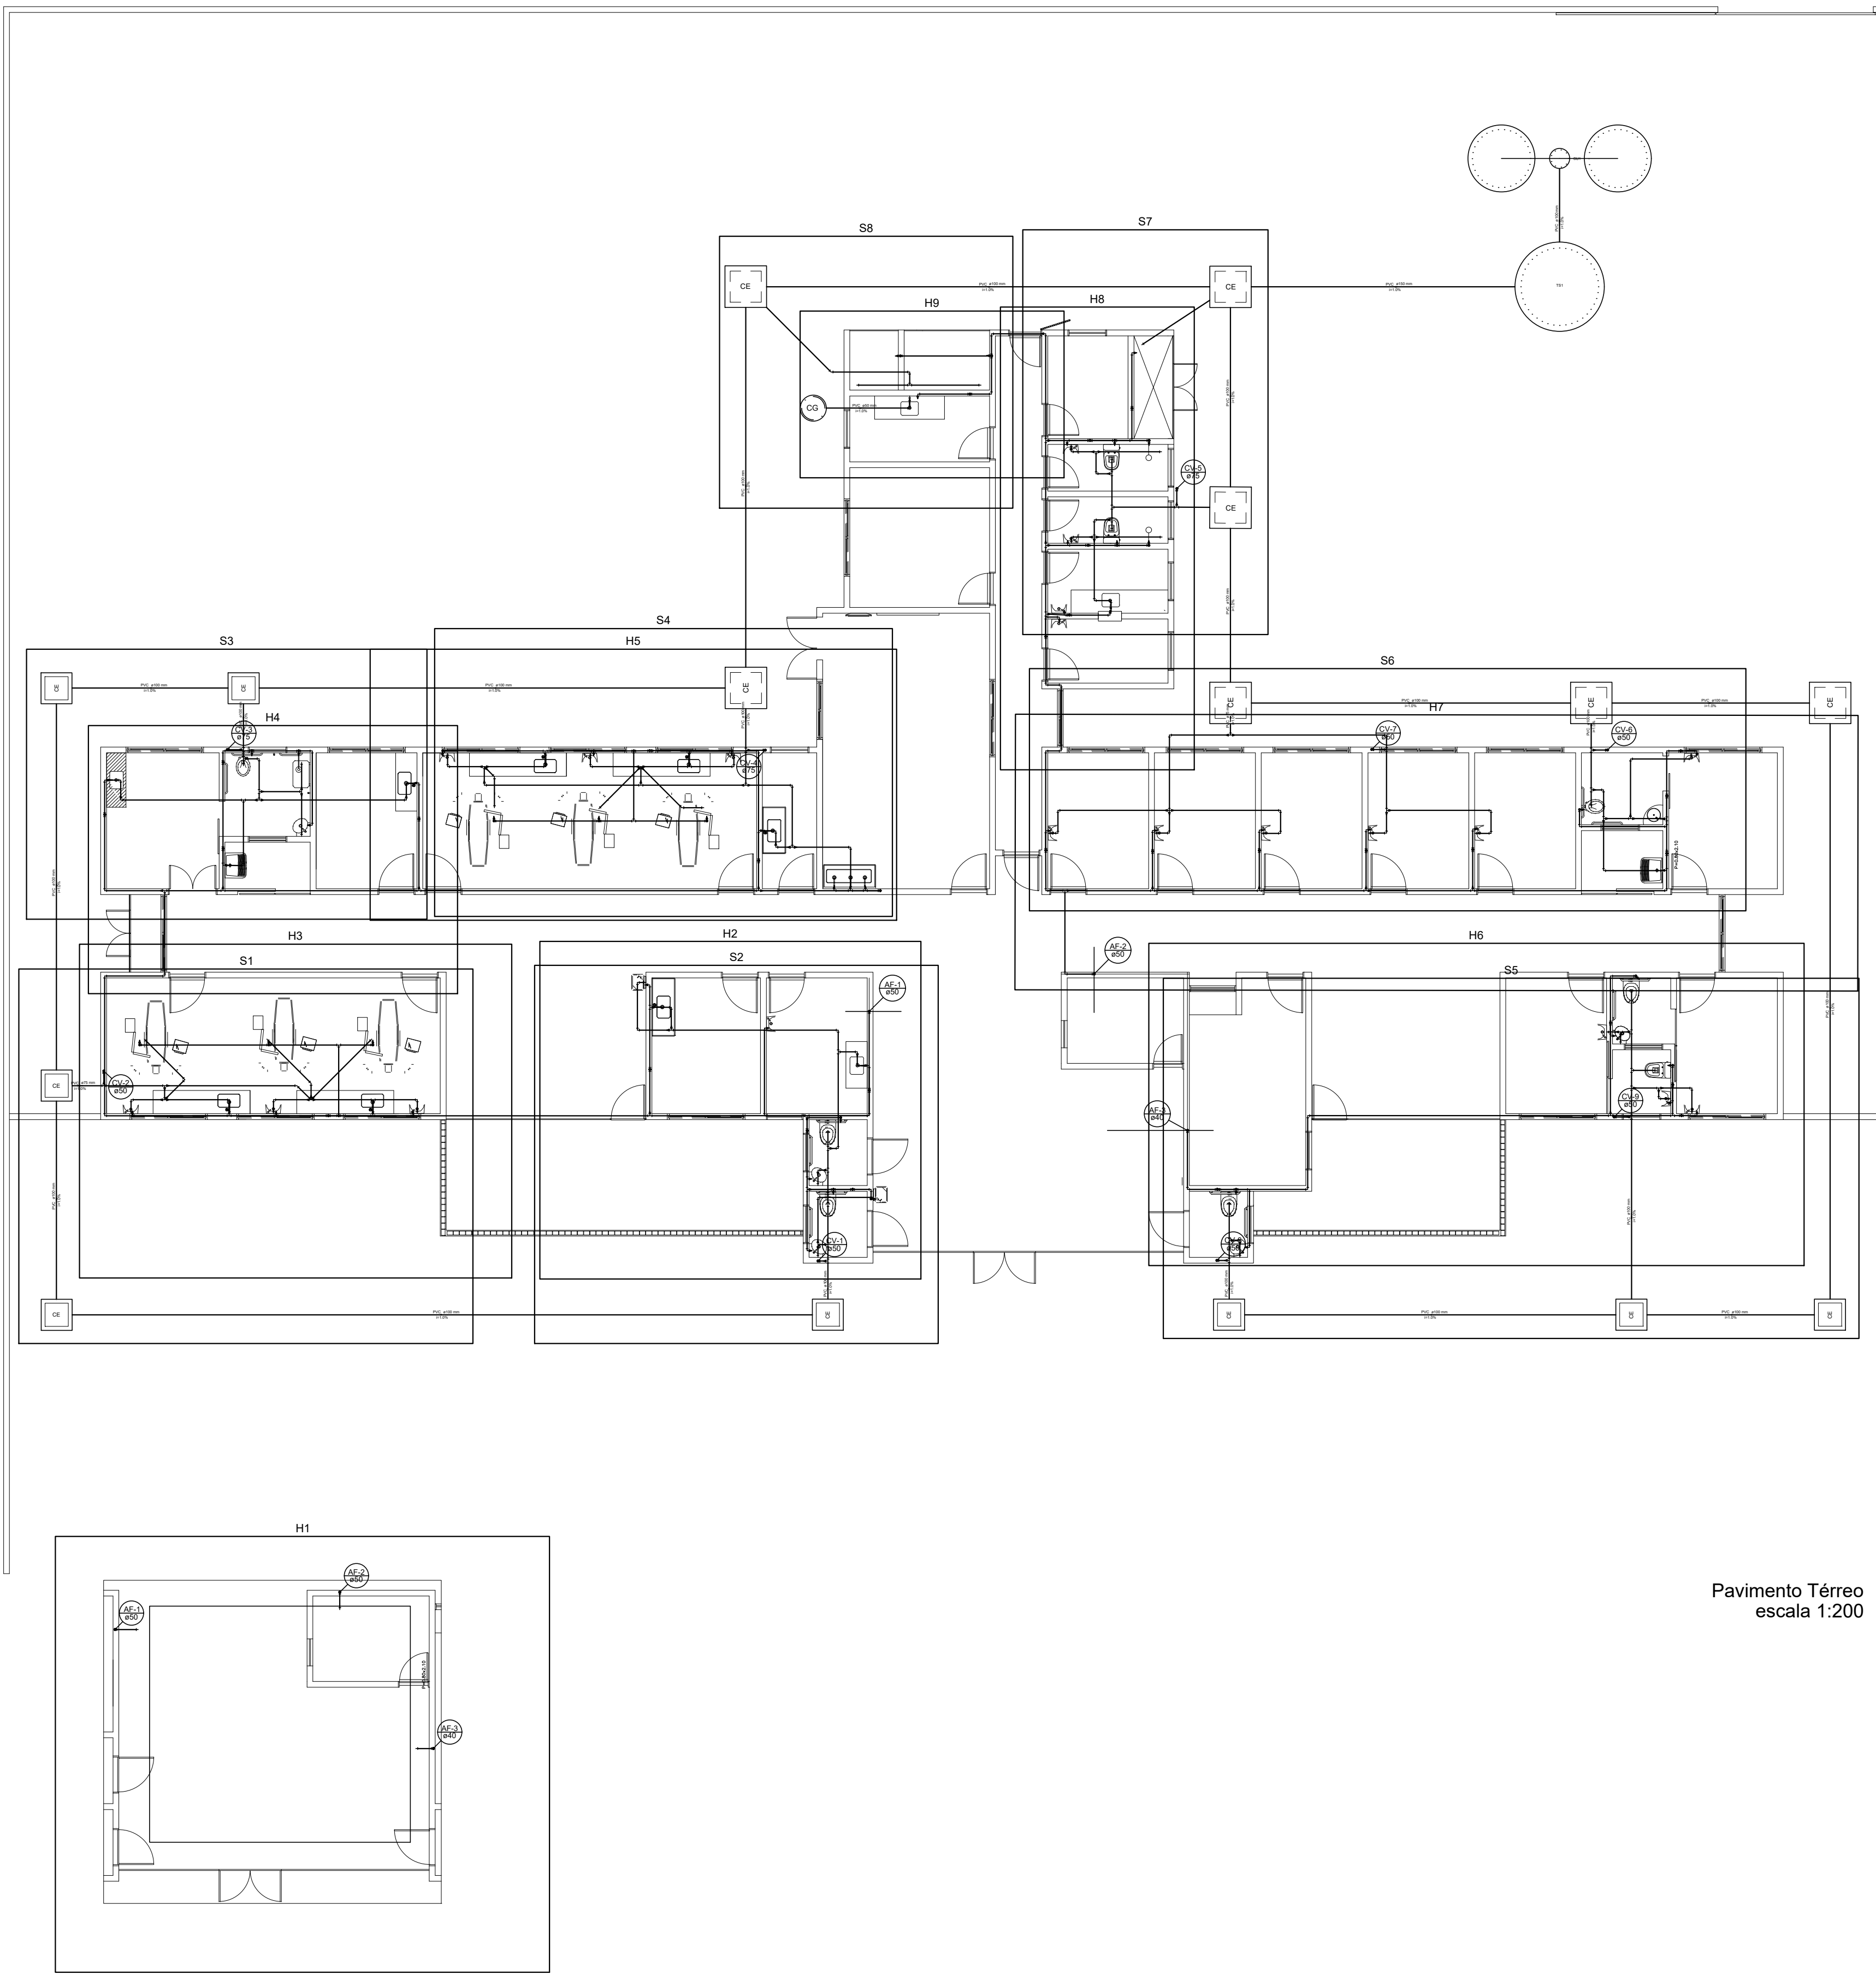

Pavimento Térreo
escala 1:200

Pavimento Superior - Reservatório
escala 1:200

ASSINATURA

ALEX SANDRO PINHO SALVIANO
ENGENHEIRO CIVIL
CREA nº 210540738-6

EQUIPE TÉCNICA | CAU / CREA - FUNÇÃO

VANESSA RAYANE | CAU nº A63690-8 - ARQUITETA E URBANISTA
ALEX SALVIANO | CREA nº 210540738-6 - ENGENHEIRO CIVIL



SEMINFRA - SECRETARIA MUNICIPAL DE INFRAESTRUTURA
RUA MARIA DO CARMO BRITO, S/N - SAMBURÁ - TEL.: +55 (84) 3278-3721 | CNPJ 08.079.402/0001-35

PROJETO
UBS PORTE IV NO SANTA TEREZINHA

ENDEREÇO
BAIRRO SANTA TEREZINHA - SÃO GONÇALO DO AMARANTE/RN

TÍTULO
INSTALAÇÕES HIDROSSANITÁRIAS

ASSUNTO
PAVIMENTO TÉRREO E SUPERIOR (RESEVATÓRIO)

ÁREA
HID

FOLHA:
01/03

DATA: 10/02/2022 ESCALA: INDICADA PROJETO: PROJETO BÁSICO CÓDIGO: UBS PORTE IV - HIDROSSANITÁRIO
RESPONSÁVEL TÉCNICO: **ALEX SANDRO** DESENHO: **RAYANE**

É PROIBIDO NA FORMA DA LEI Nº 988 ARTIGO 184 DO CÓDIGO PENAL A REPRODUÇÃO TOTAL OU PARCIAL DESTA DESENHO SEM A PRÉVIA AUTORIZAÇÃO DOS ARQUITETOS



VERIFICAÇÃO DAS ASSINATURAS



Código para verificação: B473-F923-3C6E-7BE3

Este documento foi assinado digitalmente pelos seguintes signatários nas datas indicadas:



ALEX SANDRO PINHO SALVIANO (CPF 968.XXX.XXX-00) em 05/04/2022 11:17:46 (GMT-03:00)

Papel: Parte

Emitido por: Sub-Autoridade Certificadora 1Doc (Assinatura 1Doc)

Para verificar a validade das assinaturas, acesse a Central de Verificação por meio do link:

<https://saogoncalo.1doc.com.br/verificacao/B473-F923-3C6E-7BE3>