


**IMPLANTAÇÃO DOS TRECHOS**  
BAIRRO CENTRO  
ESCALA.....1:500

**LEGENDA:**  
 - DESTAQUE RUAS PROPOSTA DE PAVIMENTAÇÃO  
 - DEMAIS RUAS DO BAIRRO

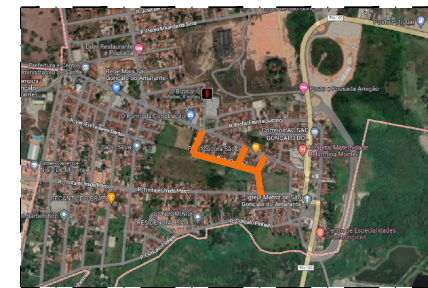

**IMAGEM AÉREA**  
IDENTIFICAÇÃO BAIRRO CENTRO  
ESCALA NÃO DEFINIDA

QUADRO - RESUMO

DISCRIMINAÇÃO	RELAÇÃO DE RUAS		
	LARGURA	COMPIMENTO	ÁREA (m²)
TRAVESSA ALEXANDRE CAVALCANTE	6,85m	88,49m	610,86m²
RUA DA FLORESTA	6,71m	232,15m	1.517,47m²
TRAVESSA ZILMA RIBEIRO	4,54m	57,00m	258,78m²
TRAVESSA MARLENE LEONARDO DA SILVA	6,50m	140,79m	664,21m²
RUA VITÓRIA REGIA	10,00m	280,81m	2808,10m²

ASSINATURAS

ALEX SÁNDRO PINHO SALVIANO  
ENGENHEIRO CIVIL  
CREMOP/150478/2014

EQUIPE TÉCNICA CAU / OEA - FUNÇÃO

VANESSA RAYANE CAU / OEA - ARQUITETA E URBANISTA



SEMI-URB - SECRETARIA MUNICIPAL DE INFRAESTRUTURA  
Rua Itip, Roberto Ribeiro Freire, 19.998, Santa Inês, São Gonçalo do Amarante/RN  
TEL. +55 (84) 3276-2021 | CNPJ 03.075.030/0001-58

PROJETO: PAVIMENTAÇÃO URBANA

ENDEREÇO: BAIRRO CENTRO - SÃO GONÇALO DO AMARANTE/RN

TÍTULO: PROJETO URBANÍSTICO

ASSUNTO: IMPLANTAÇÃO DOS TRECHOS A SEREM PAVIMENTADOS, IMAGEM AÉREA E QUADRO DE ÁREAS DAS VIAS.

DATA: 27/04/2021 ESCALA: INDICADA PROJETO: URBANO

RESPONSÁVEL TÉCNICO: ALEX SALVIANO


DESIGNADO: RAYANE

FOLHA: URB 01/05

ETAPA: EXECUTIVO

CODIGO: PATROL PAVIMENTAÇÃO URBANA

PROJETO: URB

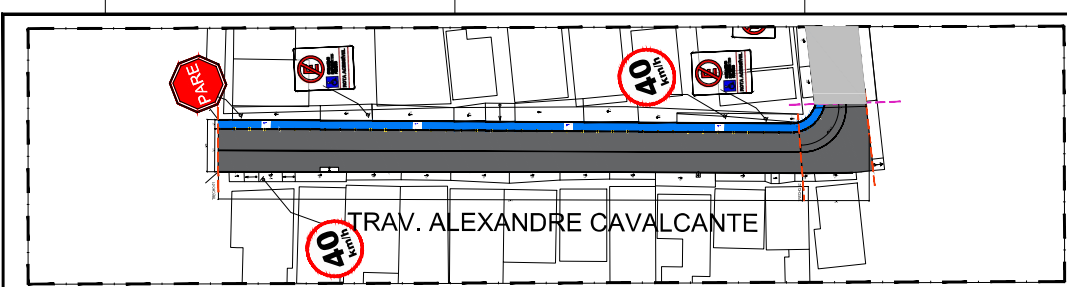

### IMPLANTAÇÃO DE TRECHO

TRAVESSA ALEXANDRE CAVALCANTE  
ESCALA: 1:100

**LEGENDA:**  
 - DESTAQUE RUAS PROPOSTA DE PAVIMENTAÇÃO  
 - ROTA ACESSÍVEL  
 - DEMARCAÇÕES DO BARRIO

**COORDENADAS GEOGRÁFICAS:**  

QUADRO - RESUMO	RELAÇÃO DE PAVIMENTAÇÃO	COMPRIMENTO	ÁREA (m²)

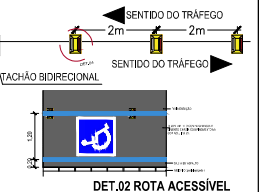
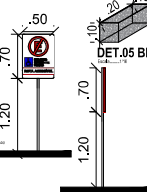
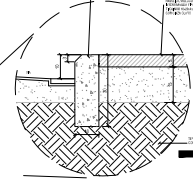
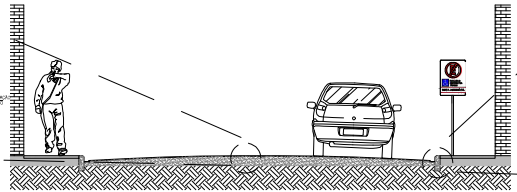
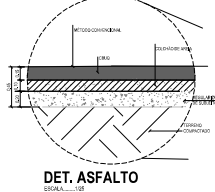


IMAGEM AÉREA  
IDENTIFICAÇÃO BARRIO CENTRO

PROPOSTA DE PAVIMENTAÇÃO URBANA  
BARRIO CENTRO - SÃO GONÇALDO DO AMARANTE  
PREF. MUNICIPAL DE SÃO GONÇALDO DO AMARANTE

**PREFEITURA DE SÃO GONÇALDO DO AMARANTE**

**PROJETO URBANÍSTICO**


PAVIMENTAÇÃO URBANA - BARRIO CENTRO - SÃO GONÇALDO DO AMARANTE

PROJETO URBANÍSTICO

PAVIMENTAÇÃO A ASFALTO PELO MÉTODO CONVENCIONAL.

DATA: 02/05

ESCALA: 1:100

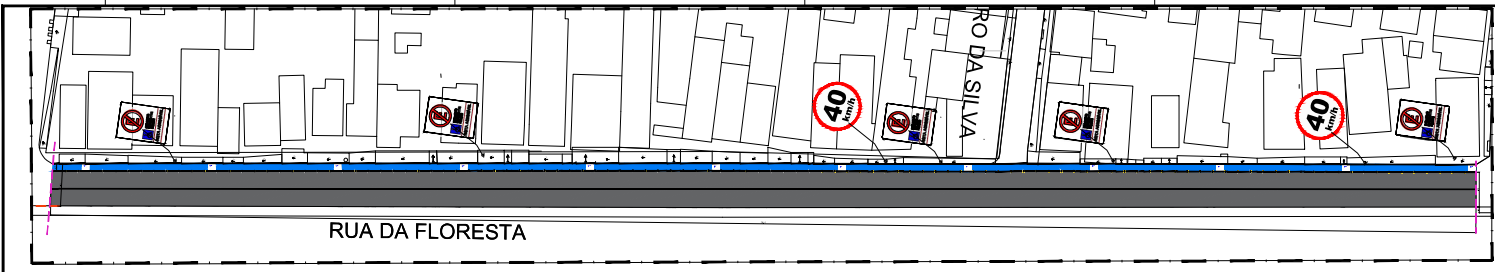

### IMPLANTAÇÃO DE TRECHO

RUA DA FLORESTA  
ESCALA: 1:100

**LEGENDA:**  
 - DESTAQUE RUAS PROPOSTA DE PAVIMENTAÇÃO  
 - ROTA ACESSÍVEL  
 - DEMARCAÇÕES DO BARRIO

**COORDENADAS GEOGRÁFICAS:**  

QUADRO - RESUMO	RELAÇÃO DE PAVIMENTAÇÃO	COMPRIMENTO	ÁREA (m²)

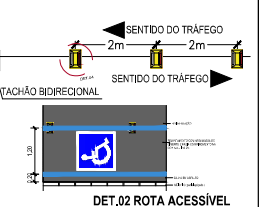
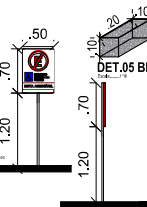
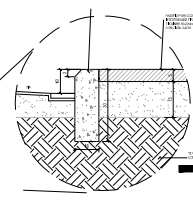
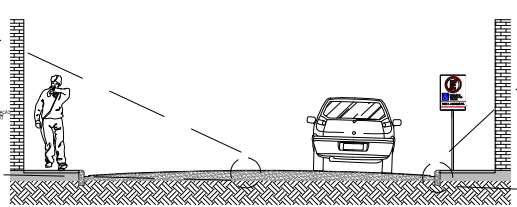
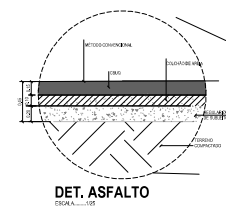


IMAGEM AÉREA  
IDENTIFICAÇÃO BARRIO CENTRO

PROPOSTA DE PAVIMENTAÇÃO URBANA  
BARRIO CENTRO - SÃO GONÇALDO DO AMARANTE  
PREF. MUNICIPAL DE SÃO GONÇALDO DO AMARANTE

**PREFEITURA DE SÃO GONÇALDO DO AMARANTE**

**PROJETO URBANÍSTICO**


PAVIMENTAÇÃO URBANA - BARRIO CENTRO - SÃO GONÇALDO DO AMARANTE

PROJETO URBANÍSTICO

PAVIMENTAÇÃO A ASFALTO PELO MÉTODO CONVENCIONAL.

DATA: 03/05

ESCALA: 1:100

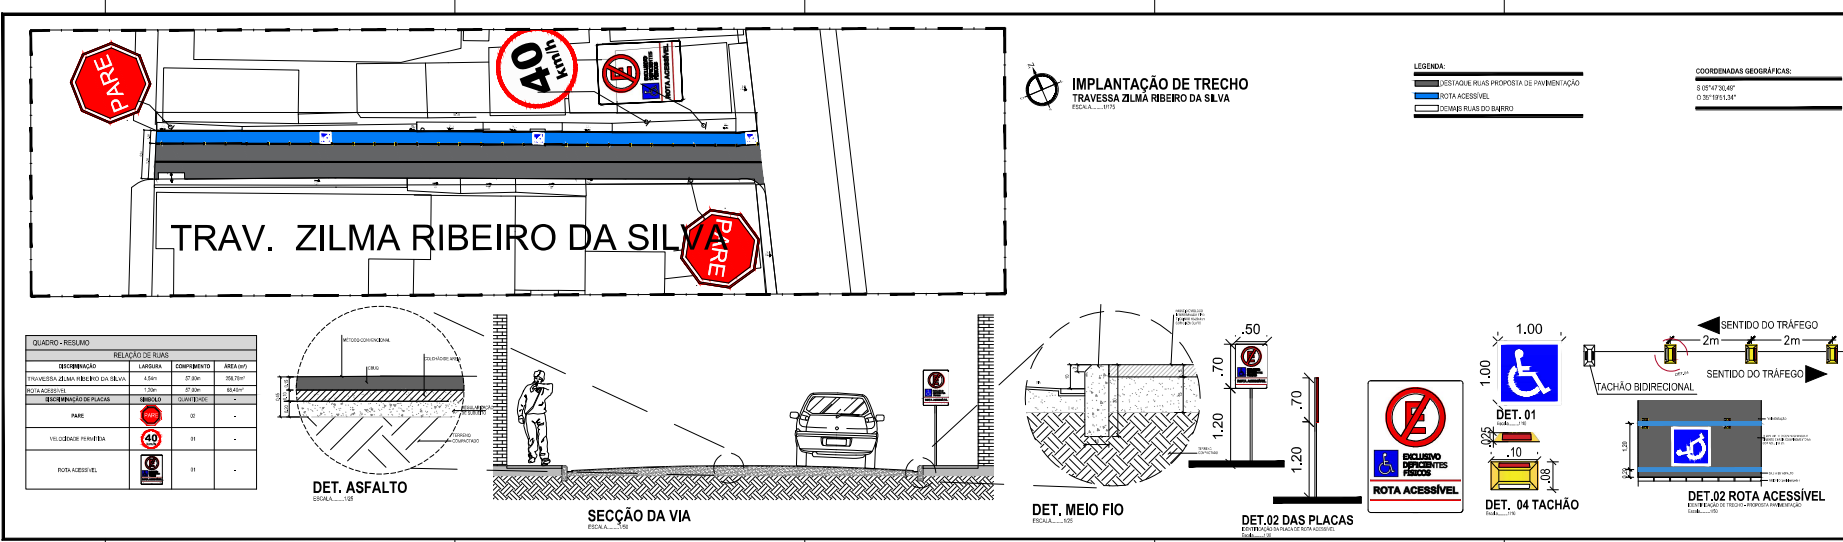


**IMAGEM AÉREA**  
IDENTIFICAÇÃO BARRIO CENTRO  
ESCALA: 1:1000

**COORDENADAS GEográfICAS:**  

**PREFEITURA DE São Gonçalo do Amarante**

**PAVIMENTAÇÃO URBANA**  
 BARRIO CENTRO - SÃO GONÇALO DO AMARANTE/RN  
 PROJETO URBANÍSTICO  
 PAVIMENTAÇÃO A ASFALTO PELO MÉTODO CONVENCIONAL.  
 DATA: 27/08/2021  
 PROJETO: 04/05

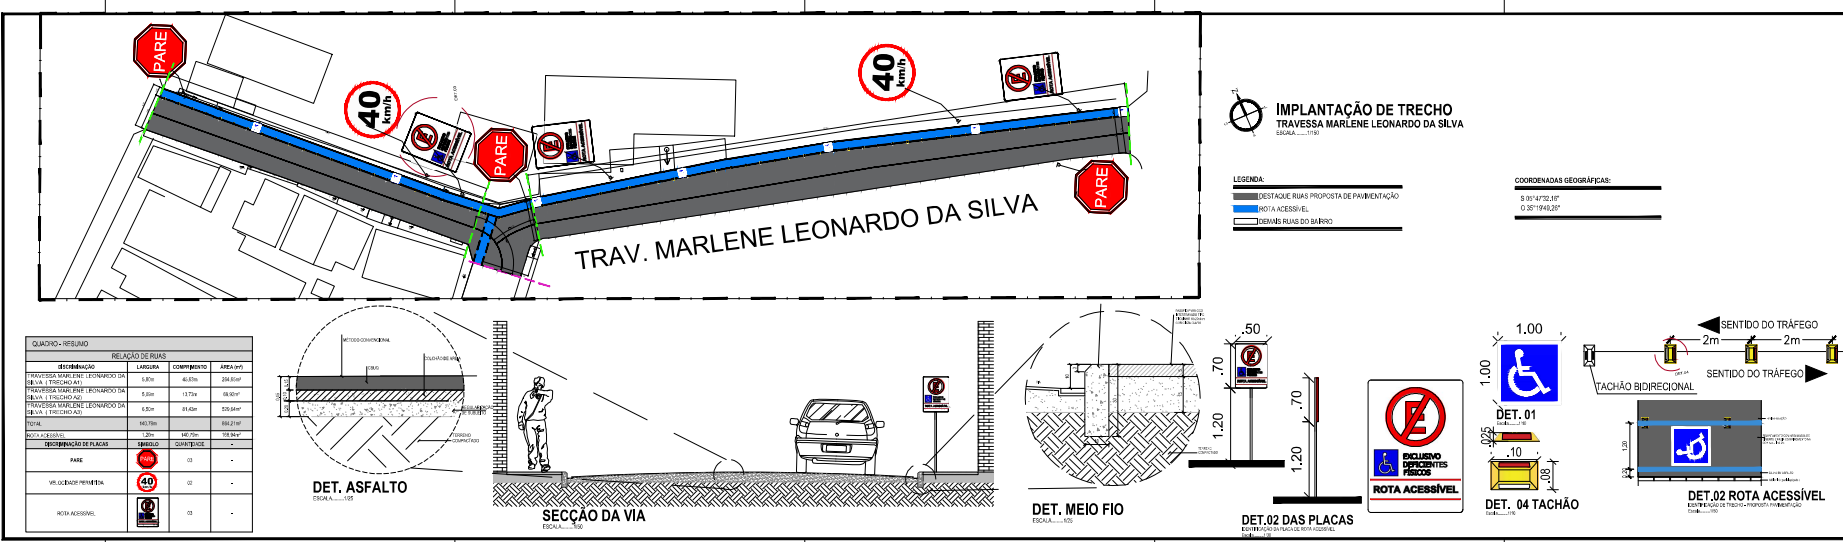


**IMAGEM AÉREA**  
IDENTIFICAÇÃO BARRIO CENTRO  
ESCALA: 1:1000


**COORDENADAS GEográfICAS:**  

**PREFEITURA DE São Gonçalo do Amarante**


**PAVIMENTAÇÃO URBANA**  
 BARRIO CENTRO - SÃO GONÇALO DO AMARANTE/RN  
 PROJETO URBANÍSTICO  
 PAVIMENTAÇÃO A ASFALTO PELO MÉTODO CONVENCIONAL.  
 DATA: 27/08/2021  
 PROJETO: 05/05

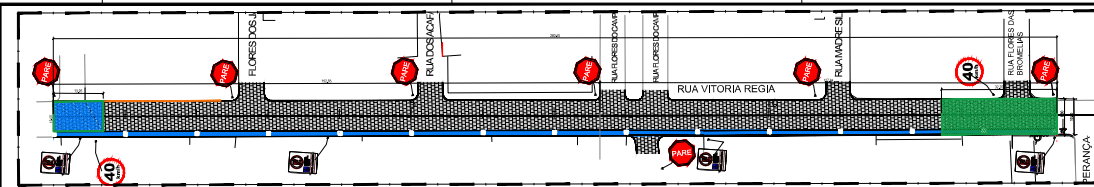


QUADRO - RESUMO			
DESCRIÇÃO	RELAÇÃO DE QUANT.		
LARGURA	COMPRIMENTO	ÁREA (m²)	

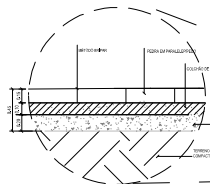

DET. PARALELÍPEDO  
ESCALA: 1:10

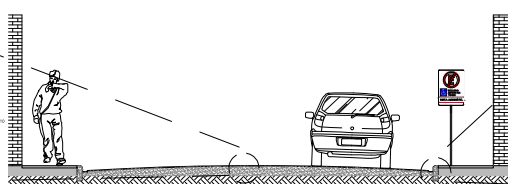

SECÇÃO DA VIA  
ESCALA: 1:10


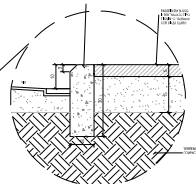


DET. MEIO FIO  
ESCALA: 1:10

**LEGENDA:**  
 DESTAQUE RIAS PROPOSTA DE PAVIMENTAÇÃO  
 ROTA ACESSÍVEL  
 ÁREA USANDO PEDRA PRETAÇA  
 CALÇAMENTO ALTERNATIVO  
 DEMARCAÇÃO DE BARRIO

**TRECHOS:**  
 TRECHO 01: 255,16m²  
 TRECHO 02: 394,32m²

**COORDENADAS GEOGRÁFICAS:**  
 51° 44' 53,31"  
 53° 18' 18,92"

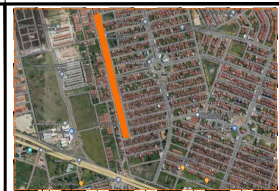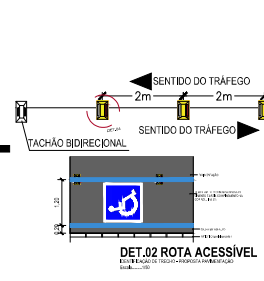

**IMAGEM AÉREA**  
 IDENTIFICAÇÃO BARRIO JARDINS  
 ESCALA: 1:1000



**PAVIMENTAÇÃO URBANA**  
 BARRIO CENTRO - SÃO GONÇALO DO AMARANTE  
 PROJETO URBANÍSTICO  
 PAVIMENTAÇÃO A ASFALTO PELO MÉTODO CONVENIONAL  
 Nº: 01/01



## VERIFICAÇÃO DAS ASSINATURAS



Código para verificação: 49D1-E517-EC77-3355

Este documento foi assinado digitalmente pelos seguintes signatários nas datas indicadas:



ALEX SANDRO PINHO SALVIANO (CPF 968.XXX.XXX-00) em 29/05/2023 11:02:02 (GMT-03:00)

Papel: Parte

Emitido por: Sub-Autoridade Certificadora 1Doc (Assinatura 1Doc)

Para verificar a validade das assinaturas, acesse a Central de Verificação por meio do link:

<https://saogoncalo.1doc.com.br/verificacao/49D1-E517-EC77-3355>